



УСЛОВНЫЕ ОБОЗНАЧЕНИЯ


- ■ ■ границы территории проекта планировки
- земельные участки, границы которых включены в ЕГРН

Зоны с особыми условиями использования территории в соответствии с данными ЕГРН

- охранная зона объектов электросетевого хозяйства (реестровые номера: 67:27-6.3473, 67:27-6.3204, 67:27-6.973)
- охранная зона газораспределительных сетей (реестровый номер 67:27-6.4930)

Зоны с особыми условиями использования территории в соответствии с данными генерального плана города Смоленска

- санитарный разрыв транспортных коммуникаций

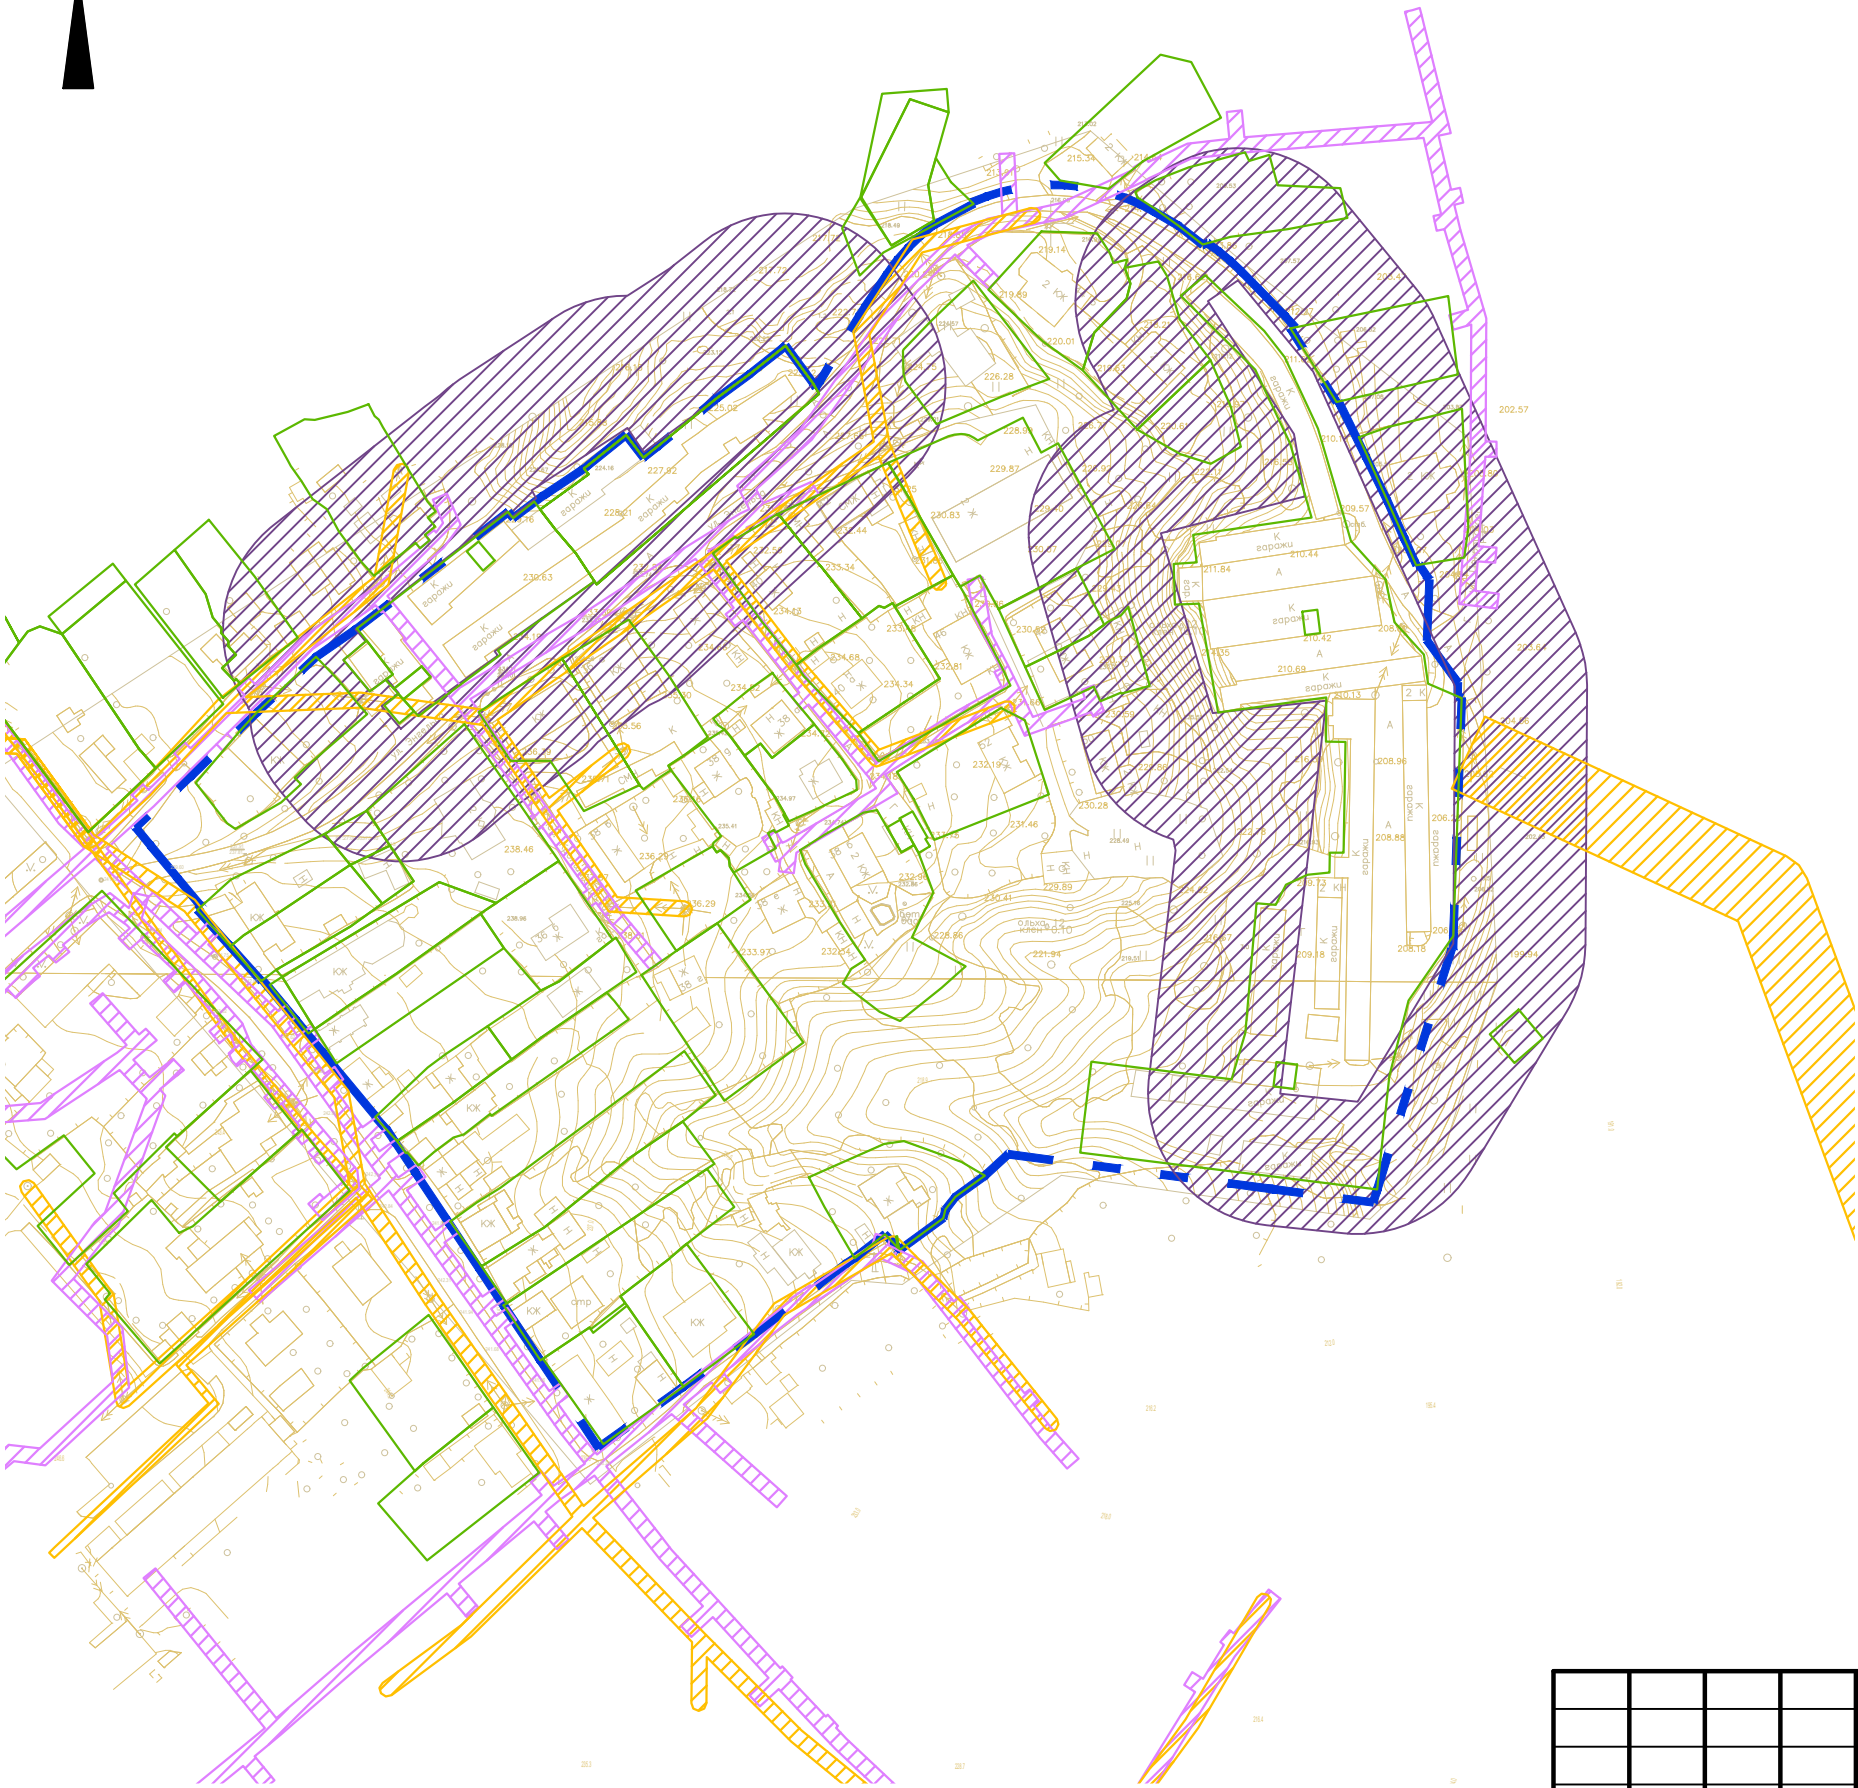

Согласовано

Взам. инв. №

Подпись и дата

Инв. № подл.

Примечание:
1. Система координат МСК-67, система высот Балтийская.



						ПМТ-МО-ГЧ-2			
						Проект планировки и проект межевания территории в городе Смоленске в границах Кронштадтского переулка - улицы Энгельса - ГСК "Родник"			
Изм.	Кол. уч.	Лист	№ док.	Подп.	Дата	Материалы по обоснованию проекта межевания территории	Стадия	Лист	Листов
Разработал		Грекова		Затула			ДПТ	2	2
						Чертеж границ зон с особыми условиями использования территорий. М 1:2000			