


УСЛОВНЫЕ ОБОЗНАЧЕНИЯ


- границы территории проекта планировки
- направление движения транспорта
- проезжая часть
- движение пешеходных потоков в уровне земли
- радиусы пешеходной доступности остановочных пунктов автобуса
- Р.П.

разворотная площадка
- место построения поперечного профиля
- дороги
- тротуары
- существующие объекты капитального строительства

Поперечный профиль 1

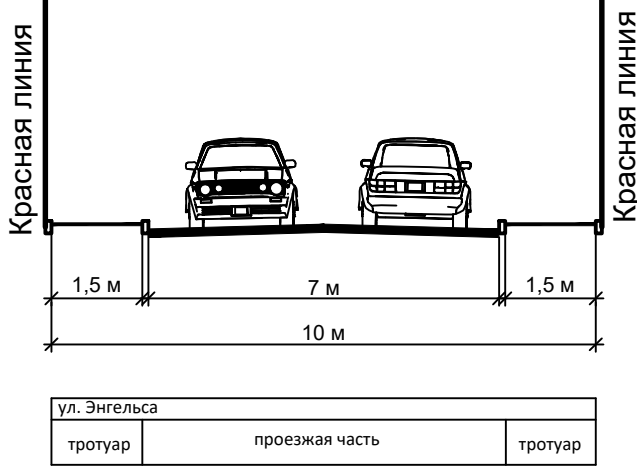

Примечание:  
1. Система координат МСК-67, система высот Балтийская.

						ППТ-МО-ГЧ-2			
						Проект планировки и проект межевания территории в городе Смоленске в границах Кронштадтского переулка - улицы Энгельса - ГСК "Родник"			
Изм.	Кол. уч.	Лист	№ док.	Подп.	Дата	Материалы по обоснованию проекта планировки территории	Стадия	Лист	Листов
Разработал	Грекова		Затула				ДПТ	2	
ГАП						Схема организации движения транспорта и пешеходов. Схема организации улично-дорожной сети. М 1:2000	 ООО "АРХИТЕКТУРНОЕ БЮРО "ПРОСТРАНСТВО"		