


### УСЛОВНЫЕ ОБОЗНАЧЕНИЯ


- границы территории проекта планировки
- направление движения транспорта
- проезжая часть
- движение пешеходных потоков в уровне земли
- радиусы пешеходной доступности остановочных пунктов автобуса
- ← место построения поперечного профиля
- существующие дороги
- планируемые дороги
- планируемые тротуары
- существующие объекты капитального строительства
- строящиеся объекты капитального строительства
- планируемые объекты капитального строительства
- планируемые парковки
- P<sub>10</sub> количество машино-мест




Поперечный профиль 1

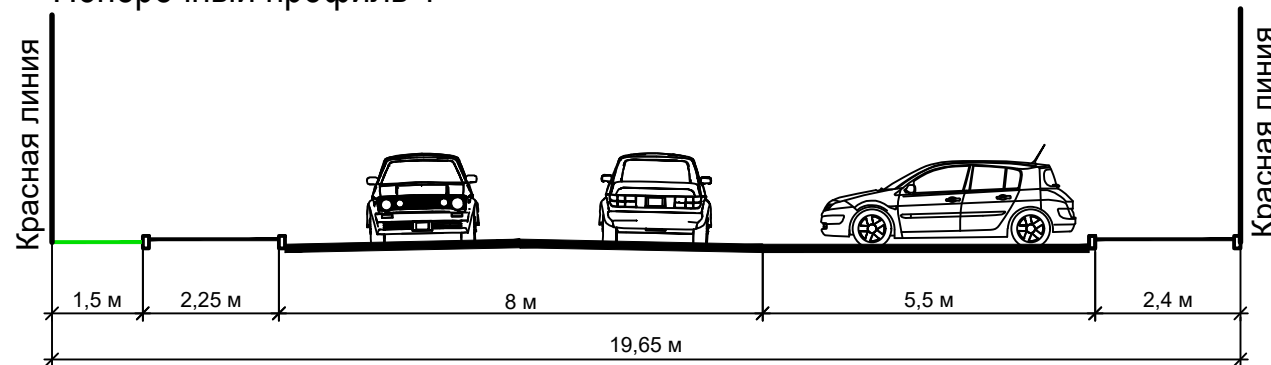

ул. Красноборская				
зеленая зона	тротуар	проезжая часть	парковка	тротуар

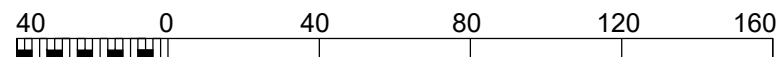Примечание:  
1. Система координат МСК-67, система высот Балтийская.  
2. Контуры планируемых зданий показаны ориентировочно.



						ППТ-МО-ГЧ-2						
						Проект планировки и проект межевания территории в городе Смоленске в границах улицы Красноборской - территориальной зоны Р1 - территориальной зоны Ж1						
Изм.	Кол. уч.	Лист	№ док.	Подп.	Дата	Материалы по обоснованию проекта планировки территории			Стадия	Лист	Листов	
Разработал		Грекова							ДПТ	2	5	
ГАП		Затула				Схема организации движения транспорта и пешеходов, а также схема организации улично-дорожной сети. М 1:2000				ООО "АРХИТЕКТУРНОЕ БЮРО "ПРОСТРАНСТВО"		