

УСЛОВНЫЕ ОБОЗНАЧЕНИЯ


- ■ ■ границы территории проекта планировки
- земельные участки, границы которых включены в ЕГРН

Зоны с особыми условиями использования территории в соответствии с данными ЕГРН

- охранная зона объектов электросетевого хозяйства (реестровые номера: 667:27-6.3348, 67:27-6.3559, 67:27-6.575)
- охранная зона объектов связи
- охранная зона газораспределительных сетей (реестровый номер: 67:27-6.93)

Примечание:

1. Система координат МСК-67, система высот Балтийская.

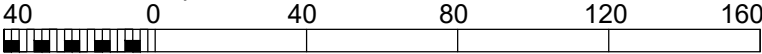

Изм.	Кол. уч.	Лист	№ док.	Подп.	Дата
Разработал		Грекова			
ГАП		Затула			

ПМТ-МО-ГЧ-2					
Проект планировки и проект межевания территории в городе Смоленске в границах улицы Красноборской - территориальной зоны Р1 - территориальной зоны Ж1					
Материалы по обоснованию проекта межевания территории			Стадия	Лист	Листов
			ДПТ	2	2
Схема границ зон с особыми условиями использования территорий. М 1:2000					