


Согласовано


Взам. инв. №

Подпись и дата

Инд. № подл.

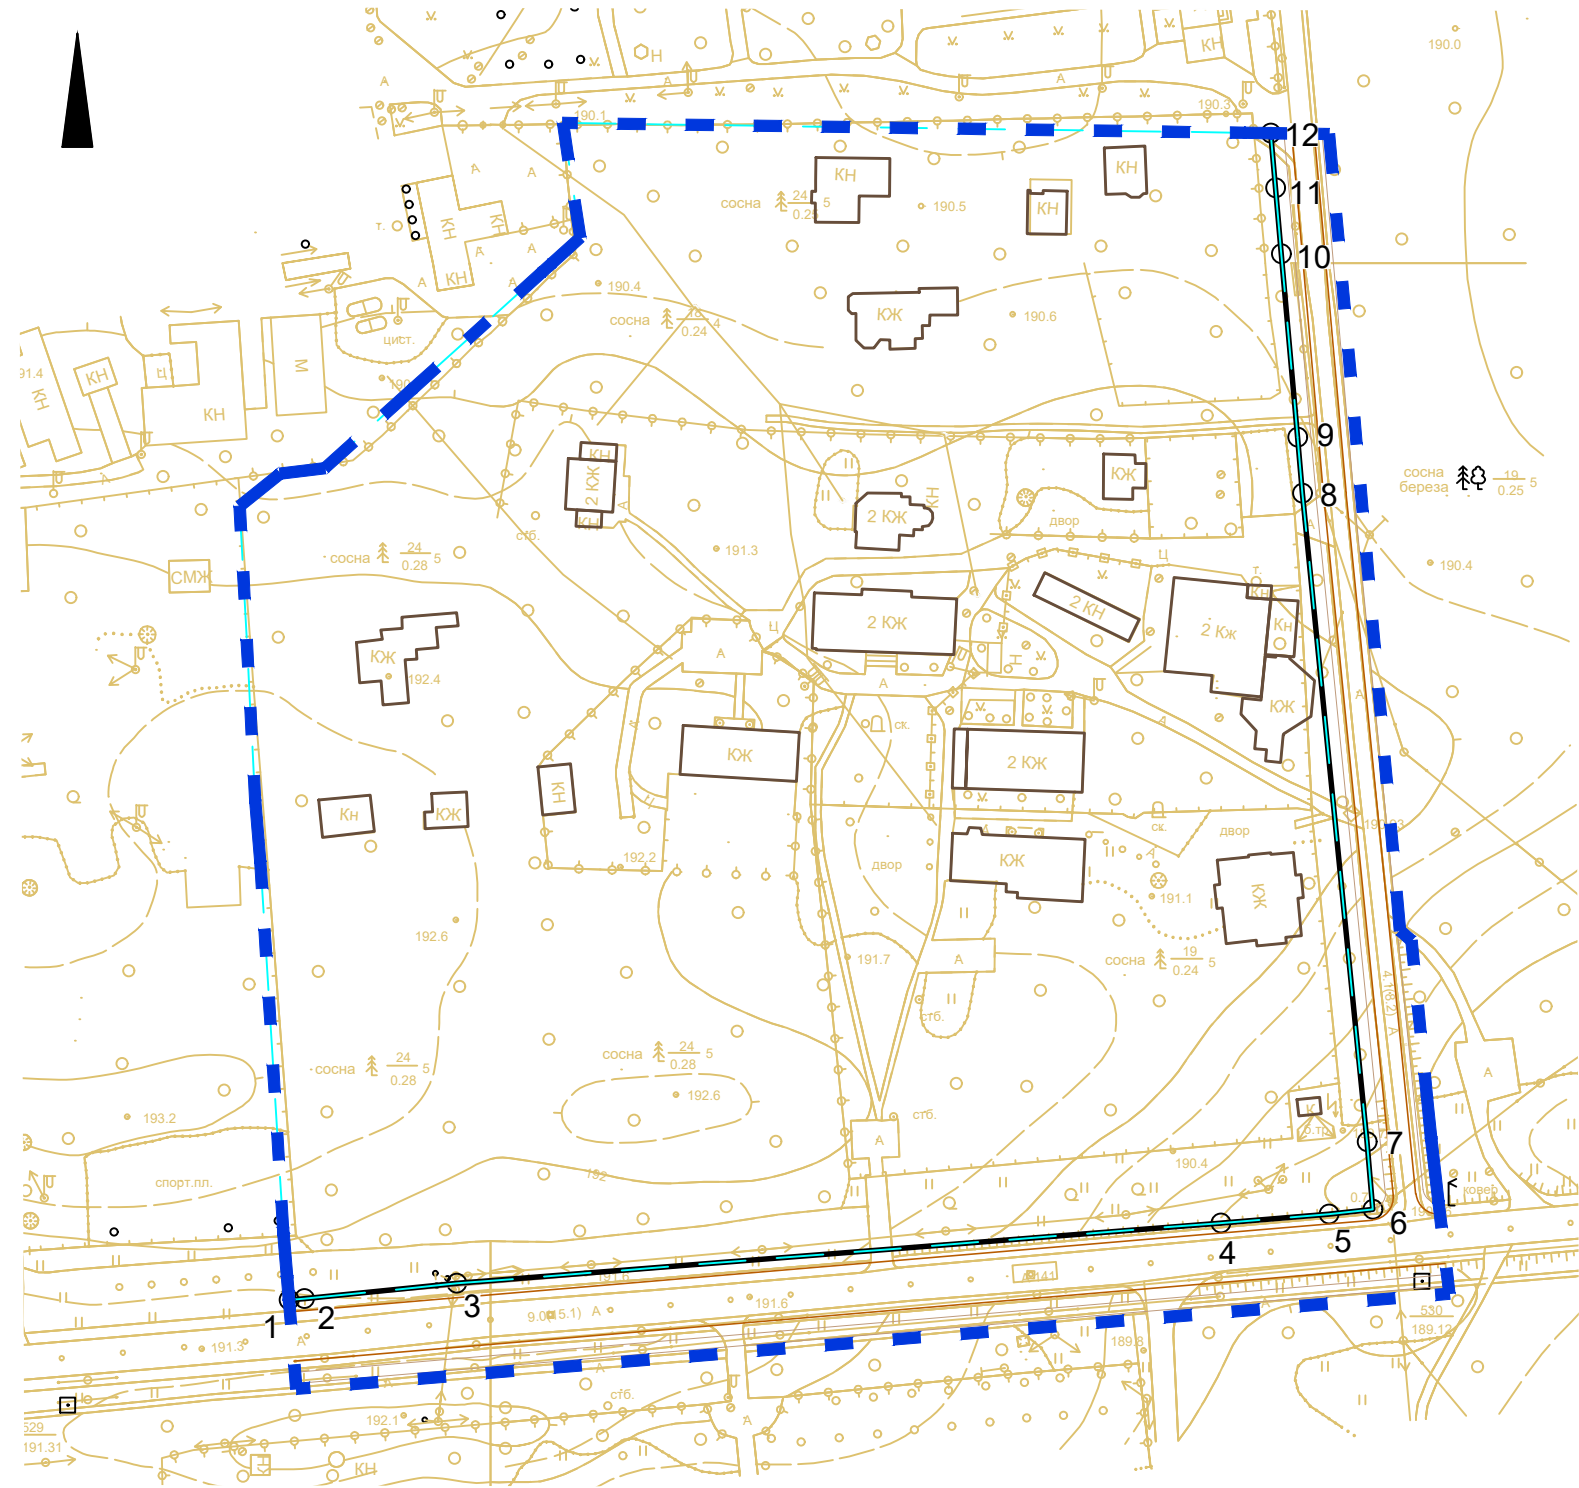

Примечание:  
1. Система координат МСК-67, система высот Балтийская.

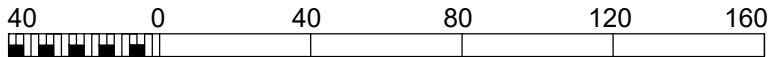

ВЕДОМОСТЬ КООРДИНАТ ПОВОРОТНЫХ ТОЧЕК КРАСНЫХ ЛИНИЙ

Номер точки	Наименование		Меры линий,м	Дир. углы
	Х	У		
1	460875.90	1212069.36	4.02	85° 55' 56"
2	460876.19	1212073.37	40.57	84° 15' 26"
3	460880.25	1212113.74	202.75	85° 28' 36"
4	460896.24	1212315.86	28.74	85° 25' 48"
5	460898.53	1212344.51	11.60	83° 31' 5"
6	460899.84	1212356.04	17.93	355° 8' 17"
7	460917.71	1212354.52	172.37	354° 19' 36"
8	461089.24	1212337.48	14.86	354° 56' 53"
9	461104.04	1212336.17	48.67	354° 57' 2"
10	461152.53	1212331.89	17.52	354° 55' 59"
11	461169.98	1212330.34	14.52	354° 57' 1"
12	461184.44	1212329.06	403.29	220° 5' 17"

УСЛОВНЫЕ ОБОЗНАЧЕНИЯ

- ■ ■ границы территории проекта планировки
- Предлагаемые к установлению линии градостроительного регулирования
- красная линия
- дороги
- планируемые тротуары
- существующие объекты капитального строительства
- существующие элементы планировочной структуры

ППТ-ОЧ-ГЧ-1

Проект планировки и проект межевания территории в границах улицы Лесная - Витебского шоссе - по границе территориальной зоны ОДР

Основная (утверждаемая) часть проекта планировки территории

Стадия	Лист	Листов
ДПТ	1	2

Чертеж красных линий. М 1:2000



Формат А3