


Согласовано

Взам. инв. №

Подпись и дата


Инв. № подл.

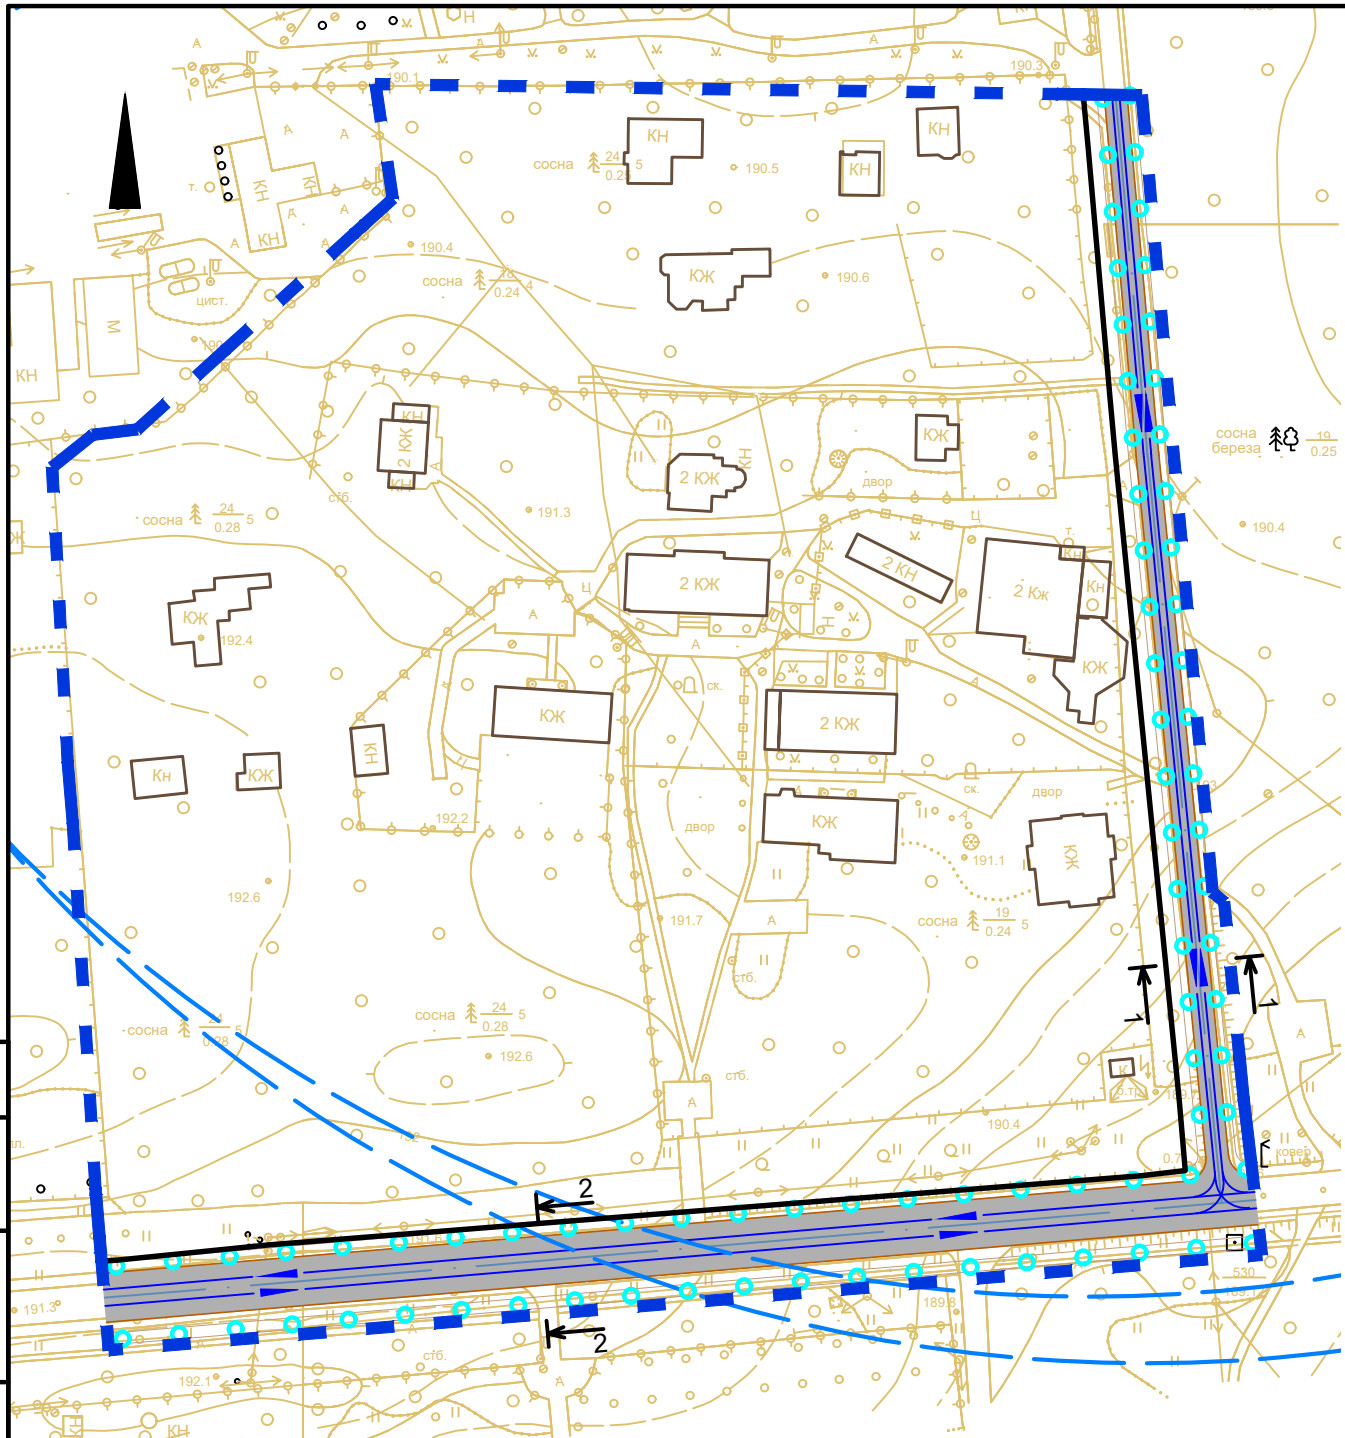


УСЛОВНЫЕ ОБОЗНАЧЕНИЯ

- границы территории проекта планировки
- направление движения транспорта
- проезжая часть
- ○ ○ движение пешеходных потоков в уровне земли
- радиусы пешеходной доступности остановочных пунктов автобуса
- 1 место построения поперечного профиля
- дороги
- тротуары
- существующие объекты капитального строительства


Поперечный профиль 1

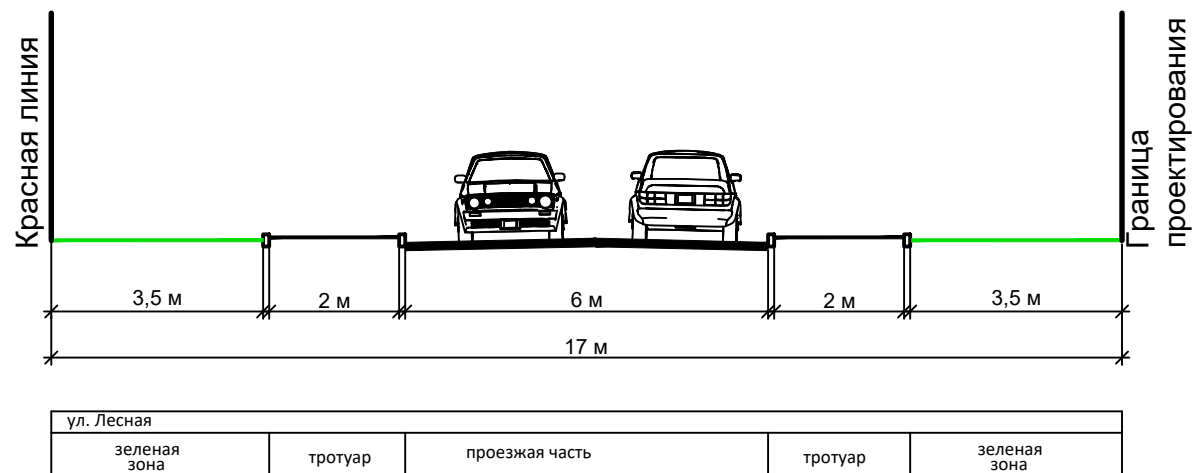

Поперечный профиль 2

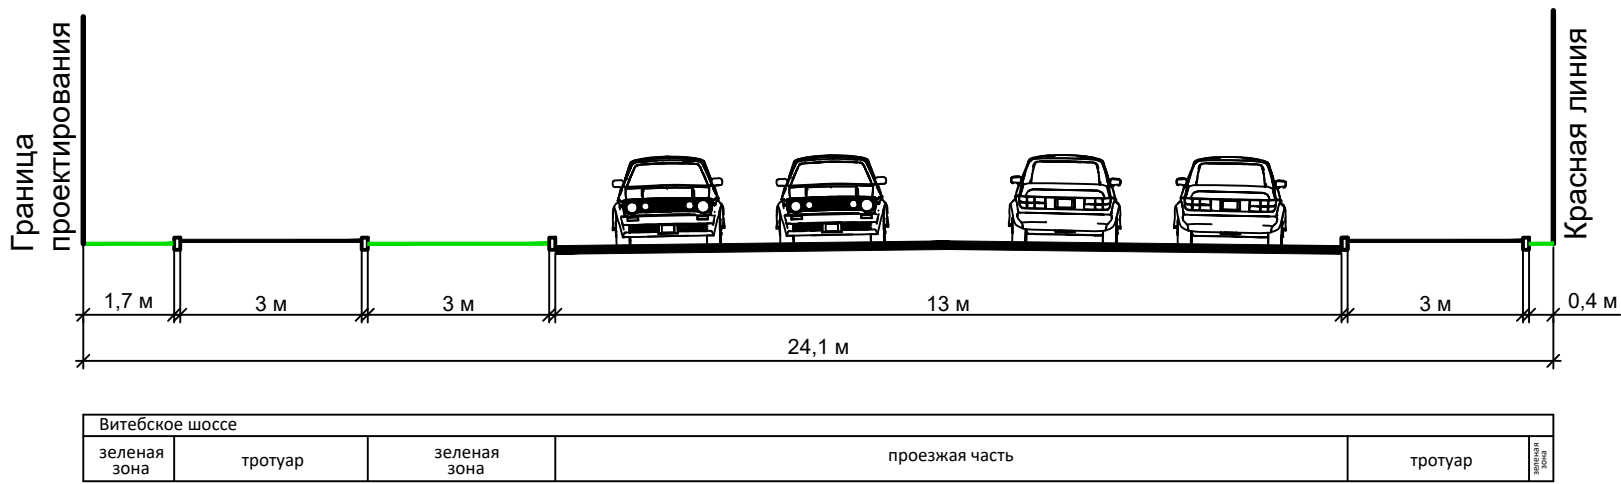

Примечание:
1. Система координат МСК-67, система высот Балтийская.

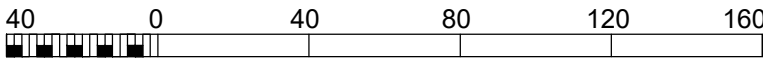

						ППТ-МО-ГЧ-2			
						Проект планировки и проект межевания территории в границах улицы Лесная - Витебского шоссе - по границе территориальной зоны ОДР			
Изм.	Кол. уч.	Лист	№ док.	Подп.	Дата	Материалы по обоснованию проекта планировки территории	Стадия	Лист	Листов
Разработал		Грекова					ДПТ	2	5
ГАП		Затула				Схема организации движения транспорта и пешеходов, а также схема организации улично-дорожной сети. М 1:2000			
						ООО "АРХИТЕКТУРНОЕ БЮРО "ПРОСТРАНСТВО"			