




УСЛОВНЫЕ ОБОЗНАЧЕНИЯ

- ■ ■ границы территории проекта планировки
— земельные участки, границы которых включены в ЕГРН

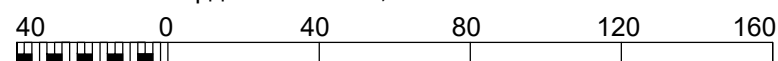
Зоны с особыми условиями использования территории в соответствии с данными ЕГРН




- | | |
|---|---|
|  | охранная зона объектов электросетевого хозяйства (реестровые номера: 67:27-6.860, 67:27-6.2644, 67:27-6.2726, 67:27-6.4334) |
|  | зоны санитарной охраны водозабора ОАО "РЖД" (реестровые номера: 67:27-6.5223, 67:27-6.5224, 67:27-6.5220) |
|  | охранная зона газораспределительных сетей (реестровый номер: 67:27-6.93) |

Согласовано				

Примечание:

1. Система координат МСК-67, система высот Балтийская.



						ПМТ-МО-ГЧ-2			
						Проект планировки и проект межевания территории в границах улицы Лесная - Витебского шоссе - по границе территориальной зоны ОДР			
Изм.	Кол. уч.	Лист	№ док.	Подп.	Дата				
Разработал		Грекова				Материалы по обоснованию проекта межевания территории		Стадия	Лист
ГАП		Затула						ДПТ	2
									Листов
									3
						Чертеж границ зон с особыми условиями использования территорий. М 1:2000		 ООО "АРХИТЕКТУРНОЕ БЮРО "ПРОСТРАНСТВО"	