

Условные обозначения:

- граница территории, в отношении которой разрабатывается проект планировки
- существующие объекты капитального строительства
- объекты капитального строительства подлежащие сносу


Границы объектов культурного наследия:

- Ансамбль Военного госпиталя
- Церковь Верхне-Георгиевская, 1810 г.
- Здание госпиталя, 1930-е гг.

Объекты культурного наследия:

- границы объектов культурного наследия

Примечание:
1. Чертеж разработан на топографической съемке М 1:1000, выполненной отделом геодезических изысканий ООО "ТСР-Радиян" в 2017 г.
2. Система координат МСК-67, система высот Балтийская.

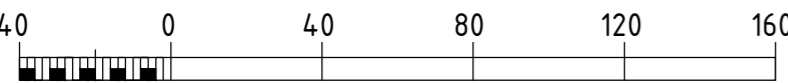

Масштаб 1:2000

						Муниципальный контракт № 0163300029417000064 от 21.04.2017 г.					
						Проект планировки и межевания территории квартала в границах улицы Фрунзе (включая улицу Госпитальную)					
Изм.	Кол. чч.	Лист	№ док.	Подп.	Дата	Проект планировки территории. Материалы по обоснованию		Стадия	Лист	Листов	
								ППТ	3	7	
Разработал		Менатеева				Схема границ территорий объектов культурного наследия. М 1:2000				ООО "ТСР-Радиян"	