

Экспликация зон планируемого размещения объектов капитального строительства					
№ зон ы	Индекс с ВРИ	Описание размещения объектов	Площадь зоны	Максимальный процент застройки	Максимальная высота застройки
1	12.0.1	Размещение объектов улично-дорожной сети: автомобильных дорог, пешеходных троттуаров в границах населенных пунктов, пешеходных переходов, проездов, велодорожек и объектов велотранспортной и инженерной инфраструктуры; размещение придорожных стоянок (парковок) транспортных средств в границах городских улиц и дорог, за исключением предусмотренных видами разрешенного использования с кодами 2.7.1, 4.9, 7.2.3	16588	не устанавливается	не устанавливается
2	12.0.1		10784	не устанавливается	не устанавливается
3	12.0.1		2330	не устанавливается	не устанавливается
4	12.0.1		3249	не устанавливается	не устанавливается

УСЛОВНЫЕ ОБОЗНАЧЕНИЯ

- границы города Смоленска
- границы территории проекта планировки

Действующие линии градостроительного регулирования


- красная линия

Предлагаемые к установлению  
линии градостроительного регулирования

- красная линия

- зона планируемого размещения объектов капитального строительства
- дороги
- планируемые тротуары
- существующие объекты капитального строительства

Примечание:  
1. Система координат МСК-67, система высот Балтийская.

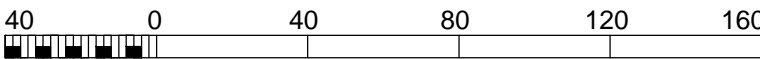

ППТ-04-ГЧ-2						
Проект планировки и проект межевания территории в городе Смоленске в границах Краснинского шоссе - по границе территориальной зоны Т4 - по границе города Смоленска - в границах улицы Альберта Иванова						
Изм.	Кол. уч.	Лист	№ док.	Подп.	Дата	
Разработал	ГаП	Гекова	Затула			
Основная (утверждаемая) часть проекта планировки территории					Стадия	Лист
					ДПТ	2
Чертеж границ зон планируемого размещения объектов капитального строительства. М 1:2000						

