

УСЛОВНЫЕ ОБОЗНАЧЕНИЯ

■ ■ ■ границы территории проекта планировки


Зоны с особыми условиями использования территории в соответствии с данными ЕГРН

охранная зона объектов электросетевого хозяйства (реестровые номера: 67:00-6.169, 67:00-6.170, 67:00-6.93, 67:00-6.105, 67:18-6.1404, 67:18-6.1310, 67:27-6.58, 67:27-6.930, 67:27-6.1329, 67:27-6.1330, 67:27-6.2781, 67:27-6.2780, 67:27-6.3475, 67:27-6.4075, 67:27-6.1218)

Зоны с особыми условиями использования территории (ориентировочные)

- санитарно-защитные зоны коммунально-складских объектов
- санитарно-защитные зоны промышленных предприятий
- санитарно-защитные предприятий автотранспорта и заправок
- санитарные разрывы транспортных коммуникаций

Примечание:  
1. Система координат МСК-67, система высот Балтийская.

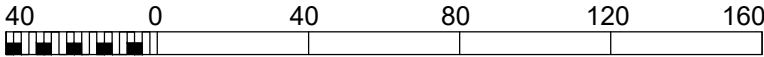

Согласовано					
Изм. № подл.	Подпись и дата	Взам. инв. №			

						ППТ-МО-ГЧ-3			
						Проект планировки и проект межевания территории в городе Смоленске в границах Краснинского шоссе - по границе территориальной зоны Т4 - по границе города Смоленска - в границах улицы Альберта Иванова			
Изм.	Кол. уч.	Лист	№ док.	Подп.	Дата	Материалы по обоснованию проекта планировки территории	Стадия	Лист	Листов
Разработал		Грекова					ДПТ	3	
ГАП		Затула				Схема границ зон с особыми условиями использования территории. М 1:2000		ООО "АРХИТЕКТУРНОЕ БЮРО "ПРОСТРАНСТВО"	