




ФРАГМЕНТ КАРТЫ ФУНКЦИОНАЛЬНЫХ ЗОН ГОРОДА СМОЛЕНСКА
ГЕНЕРАЛЬНОГО ПЛАНА ГОРОДА СМОЛЕНСКА

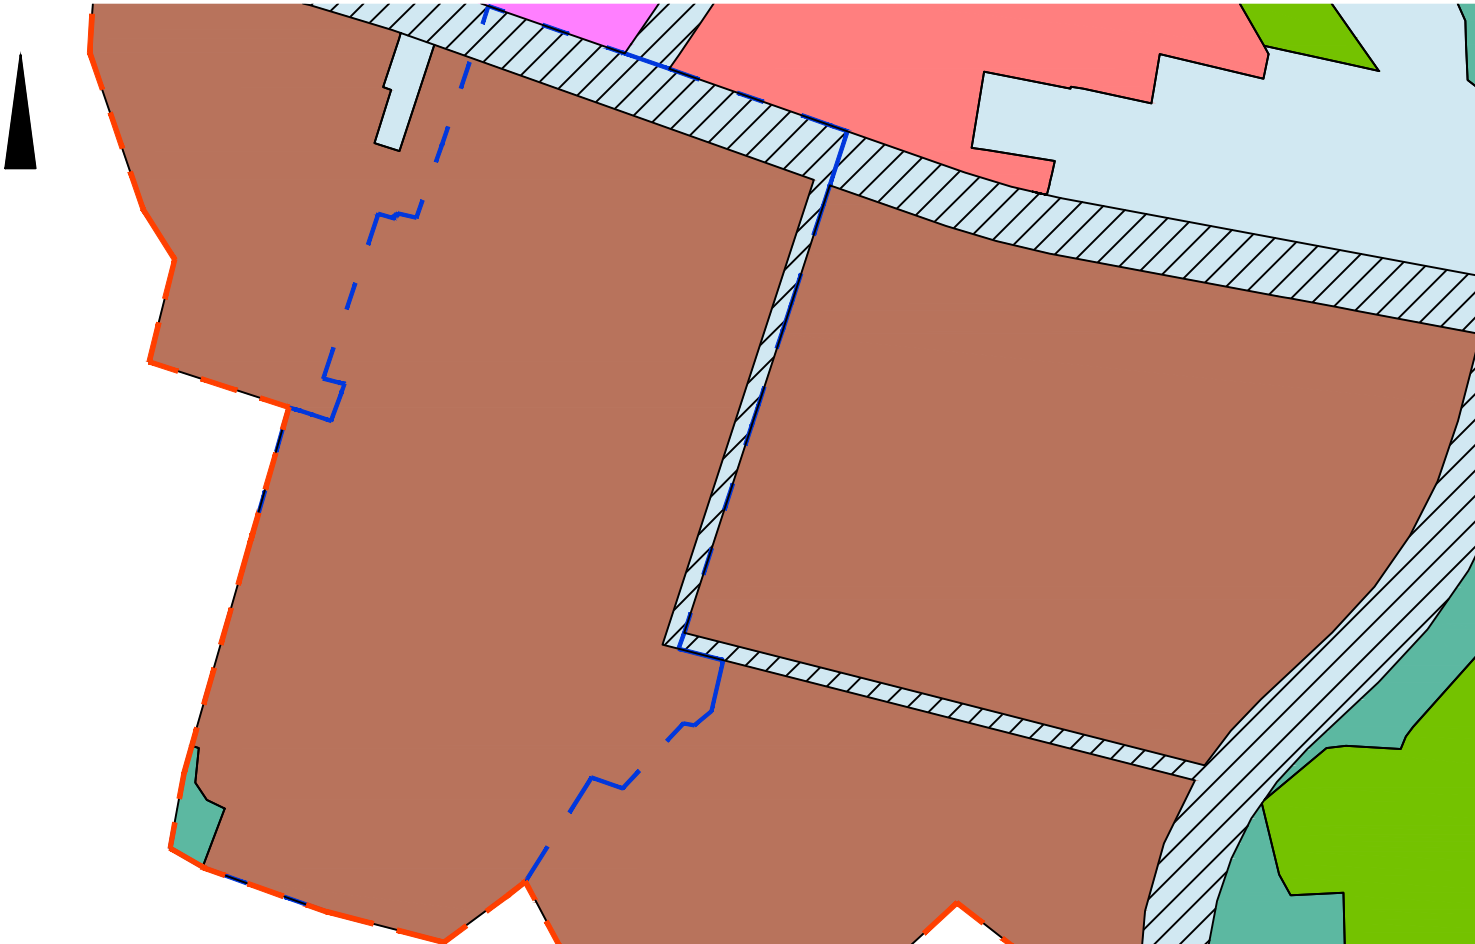

ФРАГМЕНТ КАРТЫ ГРАДОСТРОИТЕЛЬНОГО ЗОНИРОВАНИЯ. ГРАНИЦЫ ТЕРРИТОРИАЛЬНЫХ ЗОН
ПРАВИЛ ЗЕМЛЕПОЛЬЗОВАНИЯ И ЗАСТРОЙКИ ГОРОДА СМОЛЕНСКА

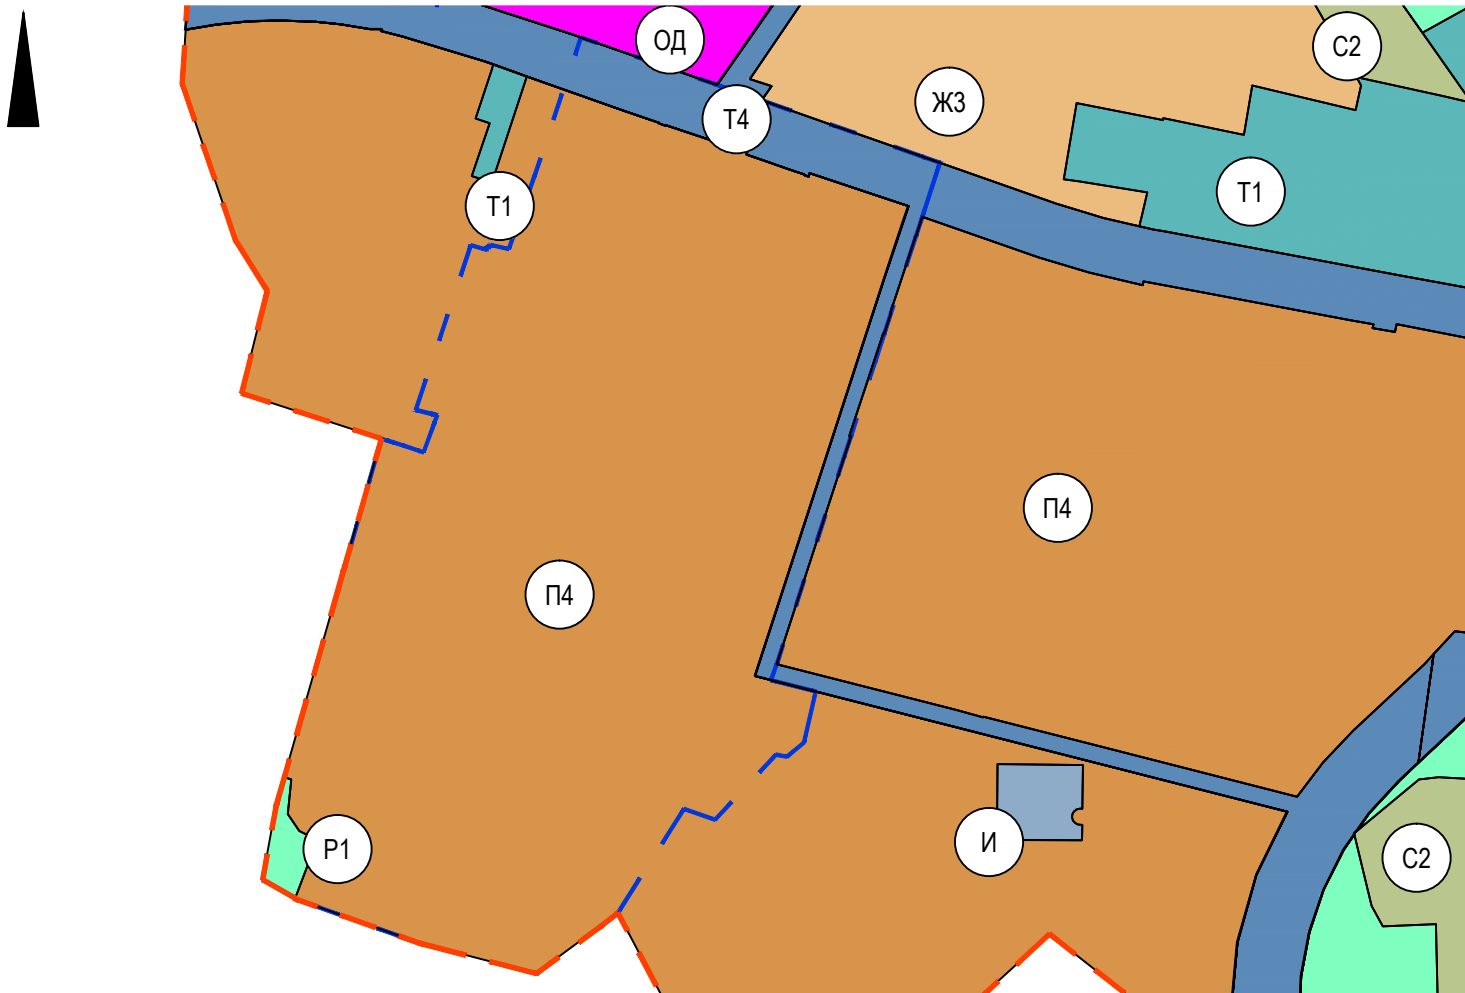

СИТУАЦИОННЫЙ ПЛАН

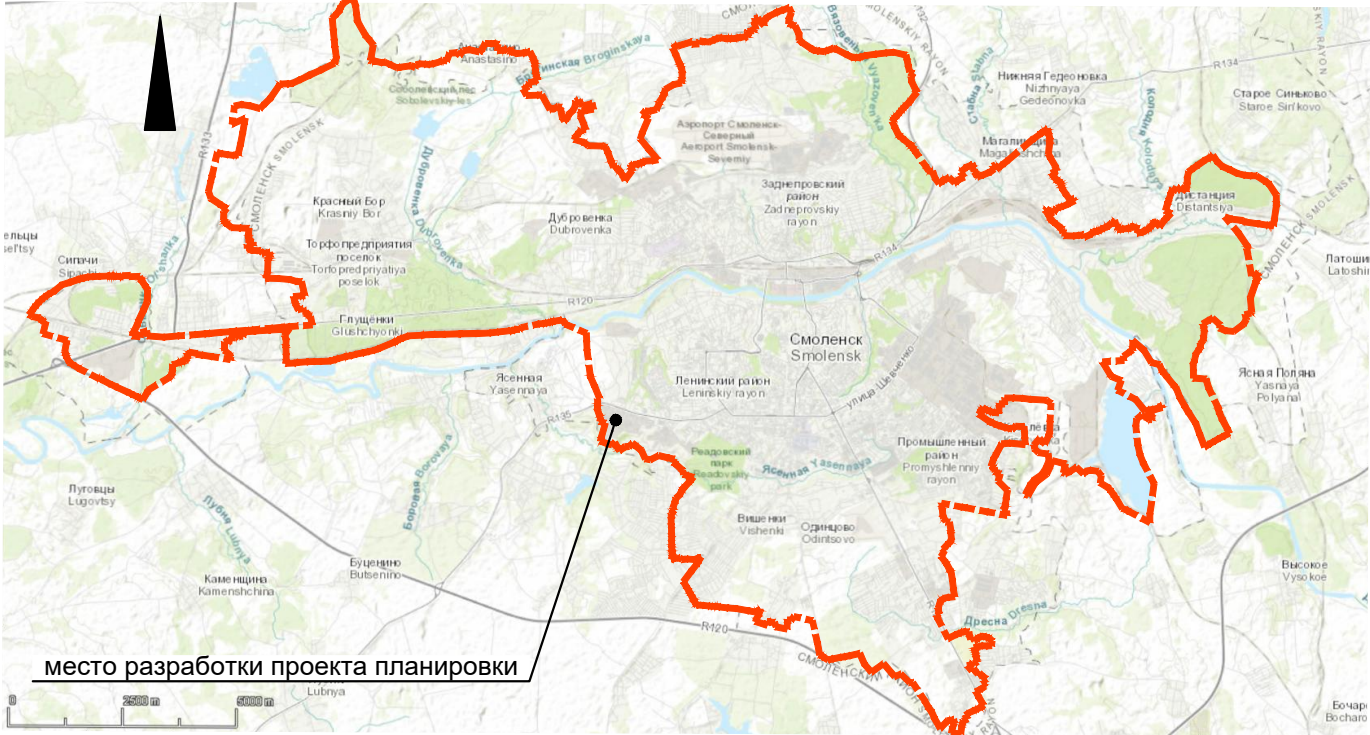

УСЛОВНЫЕ ОБОЗНАЧЕНИЯ

- границы города Смоленска
- границы территории проекта планировки

Условные обозначения фрагмента карты функциональных зон города Смоленска
генерального плана города Смоленска

- жилая зона
- общественно-деловая зона
- зона рекреационного назначения
- производственные зоны, зоны инженерной инфраструктуры
- зоны специального назначения
- зона транспортной инфраструктуры
- планируемая зона транспортной инфраструктуры

Условные обозначения фрагмента карты градостроительного зонирования.
Границы территориальных зон Правил землепользования и застройки города Смоленска

- ЖЗ - зоны застройки среднетажными жилыми домами (от 5 до 8 этажей) и многоквартирными жилыми домами (от 9 этажей и выше)
- ОД - зона размещения объектов общественно-делового назначения
- С2 - зона специального назначения военных или иных режимных объектов с включением объектов общественно-деловой и жилой застройки, связанных с обслуживанием данных объектов и данной зоны
- П4 - зона размещения производственных объектов IV - V класса санитарной классификации
- И - зона объектов инженерной инфраструктуры
- Т1 - зона размещения гаражей и предприятий автосервиса
- Т4 - зона размещения улично-дорожной сети города Смоленска
- Р1 - зона рекреационно-природных территорий

ППТ-МО-ГЧ-1

Проект планировки и проект межевания территории в городе Смоленске
в границах Краснинского шоссе - по границе территориальной зоны Т4 -
по границе города Смоленска - в границах улицы Альберта Иванова

Изм.	Кол. уч.	Лист	№ док.	Подп.	Дата
Разработал	Грекова				
ГАП	Затула				

Материалы по обоснованию проекта планировки
территории

Стадия	Лист	Листов
ДПТ	1	5

Фрагмент карты планировочной структуры
территории городского округа с отображением
границ элементов планировочной структуры

ООО "АРХИТЕКТУРНОЕ БЮРО
"ПРОСТРАНСТВО"