



## АДМИНИСТРАЦИЯ ГОРОДА СМОЛЕНСКА

# РАСПОРЯЖЕНИЕ

от 31.01.2025 № 154-радм

Об использовании земельного участка  
в городе Смоленске без его  
предоставления и установления  
сервитута, публичного сервитута

В соответствии с Земельным кодексом Российской Федерации, постановлениями Правительства Российской Федерации от 03.12.2014 № 1300 «Об утверждении перечня видов объектов, размещение которых может осуществляться на землях или земельных участках, находящихся в государственной или муниципальной собственности, без предоставления земельных участков и установления сервитутов», Администрации Смоленской области от 28.05.2015 № 302 «Об утверждении Положения о порядке и условиях размещения объектов на землях или земельных участках, находящихся в государственной или муниципальной собственности, без предоставления земельных участков и установления сервитутов, публичного сервитута», решением 69-й сессии Смоленского городского Совета IV созыва от 20.02.2015 № 1323 «Об определении уполномоченного органа на распоряжение земельными участками, государственная собственность на которые не разграничена, на территории города Смоленска», постановлениями Администрации города Смоленска от 15.11.2023 № 3206-адм «Об утверждении Административного регламента Администрации города Смоленска по предоставлению муниципальной услуги «Выдача разрешения на использование земель или земельного участка, которые находятся в государственной или муниципальной собственности, без предоставления земельных участков и установления сервитута, публичного сервитута», от 01.11.2023 № 3073-адм «Об утверждении Правил определения размера платы за использование земельных участков, государственная собственность на которые не разграничена, на территории города Смоленска без предоставления земельных участков и установления сервитутов, публичного сервитута для размещения объектов, виды которых установлены постановлением Правительства Российской Федерации от 03.12.2014 № 1300 «Об утверждении перечня видов объектов, размещение

которых может осуществляться на землях или земельных участках, находящихся в государственной или муниципальной собственности, без предоставления земельных участков и установления сервитутов», а также условий и сроков ее внесения» (далее - постановление Администрации города Смоленска от 01.11.2023 № 3073-адм), на основании заявления акционерного общества «ПЕРВАЯ БАШЕННАЯ КОМПАНИЯ» (далее – АО «ПБК») от 10.01.2025 № 309-2024, руководствуясь Уставом города Смоленска:

1. Предоставить АО «ПБК» (ИНН 7707387700, ОГРН 1177746646197) право использовать без предоставления и установления сервитута, публичного сервитута земельный участок площадью 25 кв. м, отнесенный к категории земель населенных пунктов, находящийся на землях, государственная собственность на которые не разграничена, расположенный по адресу (иное описание местоположения): Российская Федерация, Смоленская область, город Смоленск, в границах кадастрового квартала 67:27:0011614, для линий связи, линейно-кабельных сооружений связи и иных сооружений связи, для размещения которых не требуется разрешения на строительство.

2. Координаты характерных точек границ земельного участка, предполагаемого к использованию, отображены на схеме границ, являющейся неотъемлемой частью настоящего распоряжения (приложение).

3. Срок использования земельного участка, указанного в пункте 1 настоящего распоряжения, - 60 месяцев.

4. Размер платы за использование земельного участка, указанного в пункте 1 настоящего распоряжения, определяется Управлением имущественных, земельных и жилищных отношений Администрации города Смоленска в соответствии с постановлением Администрации города Смоленска от 01.11.2023 № 3073-адм.

5. АО «ПБК»:

5.1. Выполнить требования о приведении земельного участка в состояние, пригодное для использования в соответствии с видом разрешенного использования, и о проведении необходимых работ по рекультивации в случае, если использование земельного участка приведет к порче или уничтожению плодородного слоя почвы в границах земельного участка, указанного в пункте 1 настоящего распоряжения.

5.2. Обеспечить установление охранных зон в соответствии с требованиями федерального законодательства.

6. Вид и параметры размещаемых объектов необходимо согласовать с Администрацией города Смоленска.

7. Приемку в эксплуатацию размещаемых объектов необходимо осуществлять с участием представителя Администрации города Смоленска.

8. Администрация города Смоленска оставляет за собой право предоставлять земельный участок, указанный в пункте 1 настоящего распоряжения, физическому или юридическому лицу без прекращения предоставленного настоящим распоряжением права использования земельного участка.

9. Управлению информационных технологий Администрации города Смоленска разместить настоящее распоряжение на официальном сайте Администрации города Смоленска.

Глава города Смоленска


А.А. Новиков

Приложение  
к распоряжению  
Администрации  
г. Смоленска  
№ 154-р/орг от 31.01.2023

СХЕМА ГРАНИЦ  
предполагаемых к использованию земель или части земельного участка  
на кадастровом плане территории

Объект: <b>Линии связи, линейно-кабельные сооружения связи и иные сооружения связи, для размещения которых не требуется разрешения на строительство</b>
Местоположение объекта и кадастровый номер земельного участка (кадастровый номер кадастрового квартала, в случае если земельный участок не поставлен на государственный кадастровый учет): <b>Смоленская область, Смоленский район, г. Смоленск</b>
<b>67:27:0011614</b>
Площадь предполагаемых к использованию земель или земельного участка: <b>25 кв.м.</b>
Категория земель: <b>земли населенных пунктов</b>
Вид разрешенного использования земель или земельного участка: <b>предоставление коммунальных услуг (код 3.1.1)</b>
Ограничения использования земель или земельного участка, в том числе
наличие объектов инженерной инфраструктуры и их характеристики: -
-
-
наличие объектов транспортной инфраструктуры и их характеристики: -
-
наличие и параметры охранных, санитарно-защитных и иных зон, в том числе проектируемых: -
-
наличие особо охраняемых природных территорий, объектов культурного наследия, иных территорий и объектов, ограничивающих использование земельного участка: -
-

Чертеж размещения объекта  
на предполагаемых к использованию землях государственной собственности,  
выполненный на основе материалов инженерно-геодезических изысканий  
в масштабе 1:2000 - 1:500 с учетом сведений государственного  
кадастра недвижимости

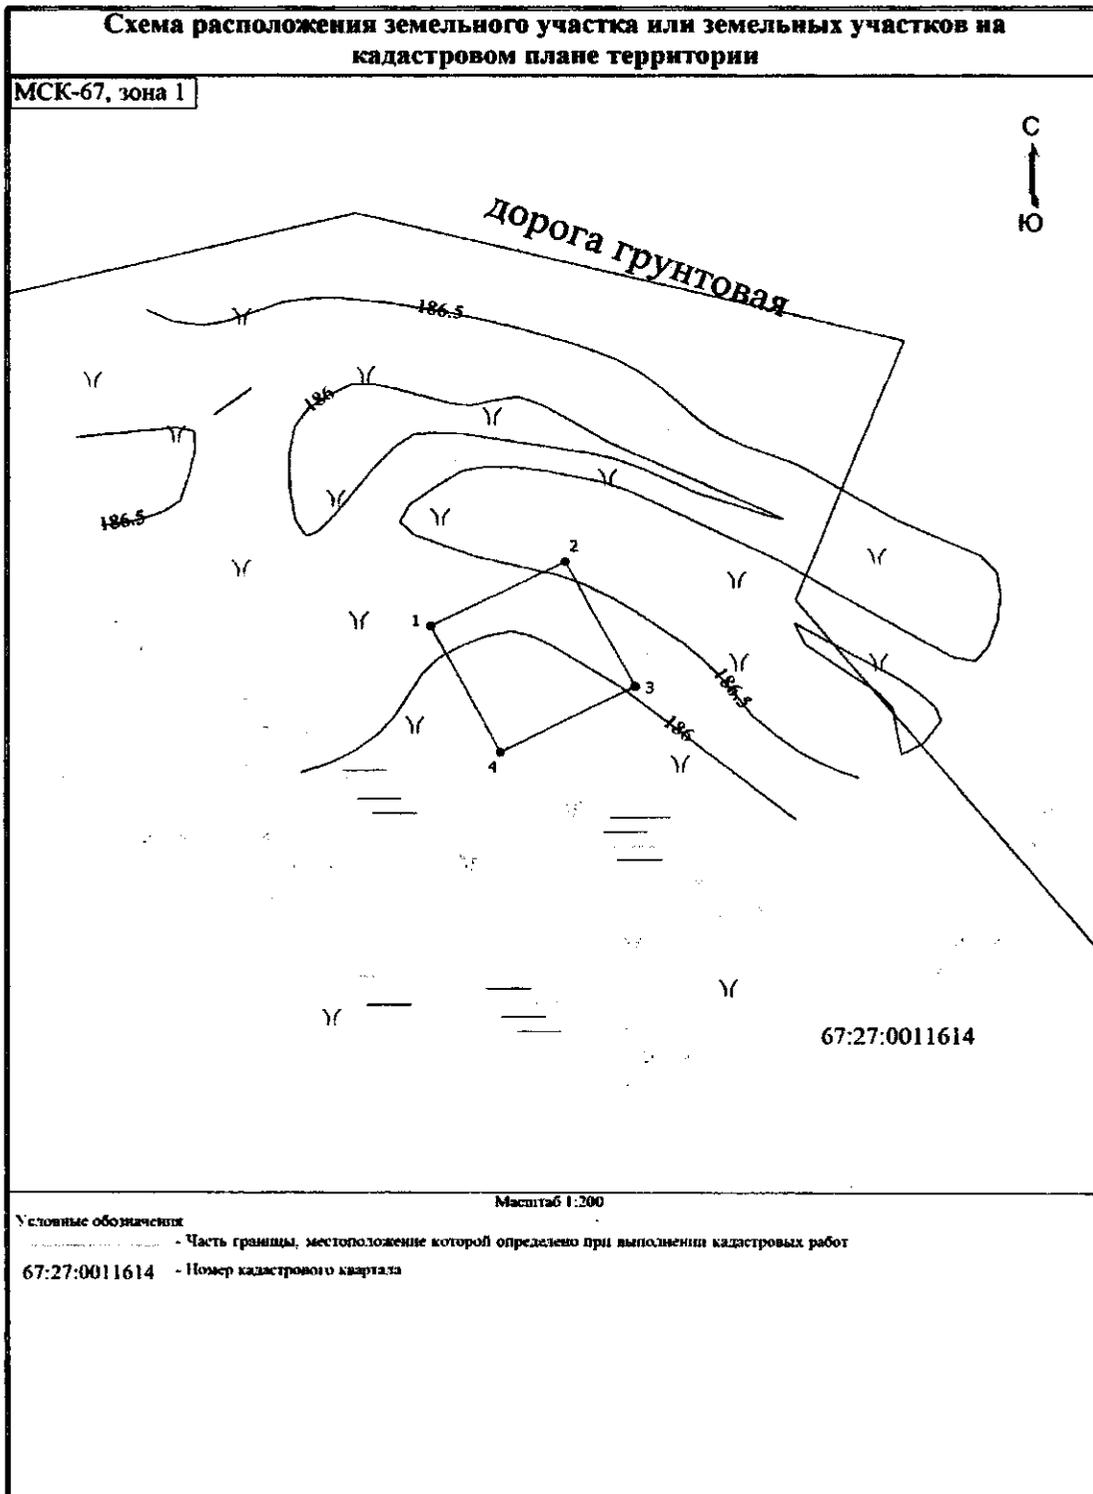

**Каталог координат характерных точек границ территории**

№ точки	Дирекционный угол, °	Длина линии, м	X, м	Y, м
1	90.0		464213,36	1212206,06
		5.00		
2	90.0		464215,65	1212210,49
		5.00		
3	90.0		464211,22	1212212,80
		5.00		
4	90.0		464208,91	1212208,35
		5.00		

**Описание границ смежных землепользователей**

от точки N	1	до точки N	2	земли, собственность на которые не разграничена
от точки N	2	до точки N	3	земли, собственность на которые не разграничена
от точки N	3	до точки N	4	земли, собственность на которые не разграничена
от точки N	4	до точки N	1	земли, собственность на которые не разграничена

Условные обозначения:

Экспликация земель:

 граница земельного участка
  земли населенных пунктов 25 кв.м.

Заявитель по доверенности



Кившарь А.В

(подпись, расшифровка подписи)

М.П. (для юридических лиц индивидуальных предпринимателей)