



АДМИНИСТРАЦИЯ ГОРОДА СМОЛЕНСКА

ПОСТАНОВЛЕНИЕ

от 21.05.2015 № 854-О/ПМ

О предварительном согласовании предоставления в аренду земельного участка по улицам Кашена - Ново-Московской

В соответствии с Земельным кодексом Российской Федерации, Федеральным законом от 25.10.2001 № 137-ФЗ «О введении в действие Земельного кодекса Российской Федерации», решением 69-й сессии Смоленского городского Совета IV созыва от 20.02.2015 № 1323 «Об определении уполномоченного органа на распоряжение земельными участками, государственная собственность на которые не разграничена, на территории города Смоленска», на основании обращения ОАО «Квадра - Генерирующая компания» от 01.04.2015, руководствуясь Уставом города Смоленска,

Администрация города Смоленска п о с т а н о в л я е т:

1. Предварительно согласовать предоставление в аренду земельного участка площадью 710 м² из земель, отнесенных к категории земель населенных пунктов, расположенного по адресу: Российская Федерация, Смоленская область, город Смоленск, улицы Кашена – Ново-Московская, Открытому акционерному обществу «Квадра - Генерирующая компания» (ОГРН 1056882304489, ИНН 6829012680, юридический адрес: Тульская область, город Тула, улица Тимирязева, дом 99 в), находящегося на нерегламентируемой территории, для технического перевооружения паропровода № 7 с переводом на сетевую воду по улицам Кашена – Ново-Московской в городе Смоленске для нужд филиала ОАО «Квадра» – «Западная генерация».

2. Утвердить схему расположения земельного участка на кадастровом плане территории, указанного в пункте 1 настоящего постановления (приложение).

3. ОАО «Квадра – Генерирующая компания» обеспечить проведение работ по образованию земельного участка, указанного в пункте 1 настоящего постановления, в соответствии со схемой расположения земельного участка на кадастровом плане территории.

4. Предоставить ОАО «Квадра – Генерирующая компания» право обращаться без доверенности с заявлением об осуществлении государственного кадастрового учета земельного участка, указанного в пункте 1 настоящего постановления.

5. Комитету по информационным ресурсам и телекоммуникациям Администрации города Смоленска (С.В. Пивоваров) разместить настоящее постановление на сайте Администрации города Смоленска.

Глава Администрации
города Смоленска

Н.Н. Алашеев

**СХЕМА
РАСПОЛОЖЕНИЯ ЗЕМЕЛЬНОГО УЧАСТКА
НА КАДАСТРОВОМ ПЛАНЕ (КАРТЕ) ТЕРРИТОРИИ**

Разрешенное использование: техническое перевооружение паропровода №7 с переводом на сетевую воду по ул. Кашена - Ново-Московская в городе Смоленске для нужд филиала ОАО "Квадра" - "Западная генерация"

Категория земель: земли населенных пунктов


Адрес: Смоленская область, г. Смоленск, ул. Кашена-Ново-Московская.

Условный номер земельного участка: 67:27:0000000:3У1

Площадь земельного участка: 710 кв. м

Утверждена
постановлением
(наименование документа об утверждении, включая
Администрации
наименование органов государственной власти или
города Смоленска
органов местного самоуправления, принявших

решение об утверждении схемы или подписавших соглашение о
перераспределении земельных участков)
от 21.05.2015 № 855-адм

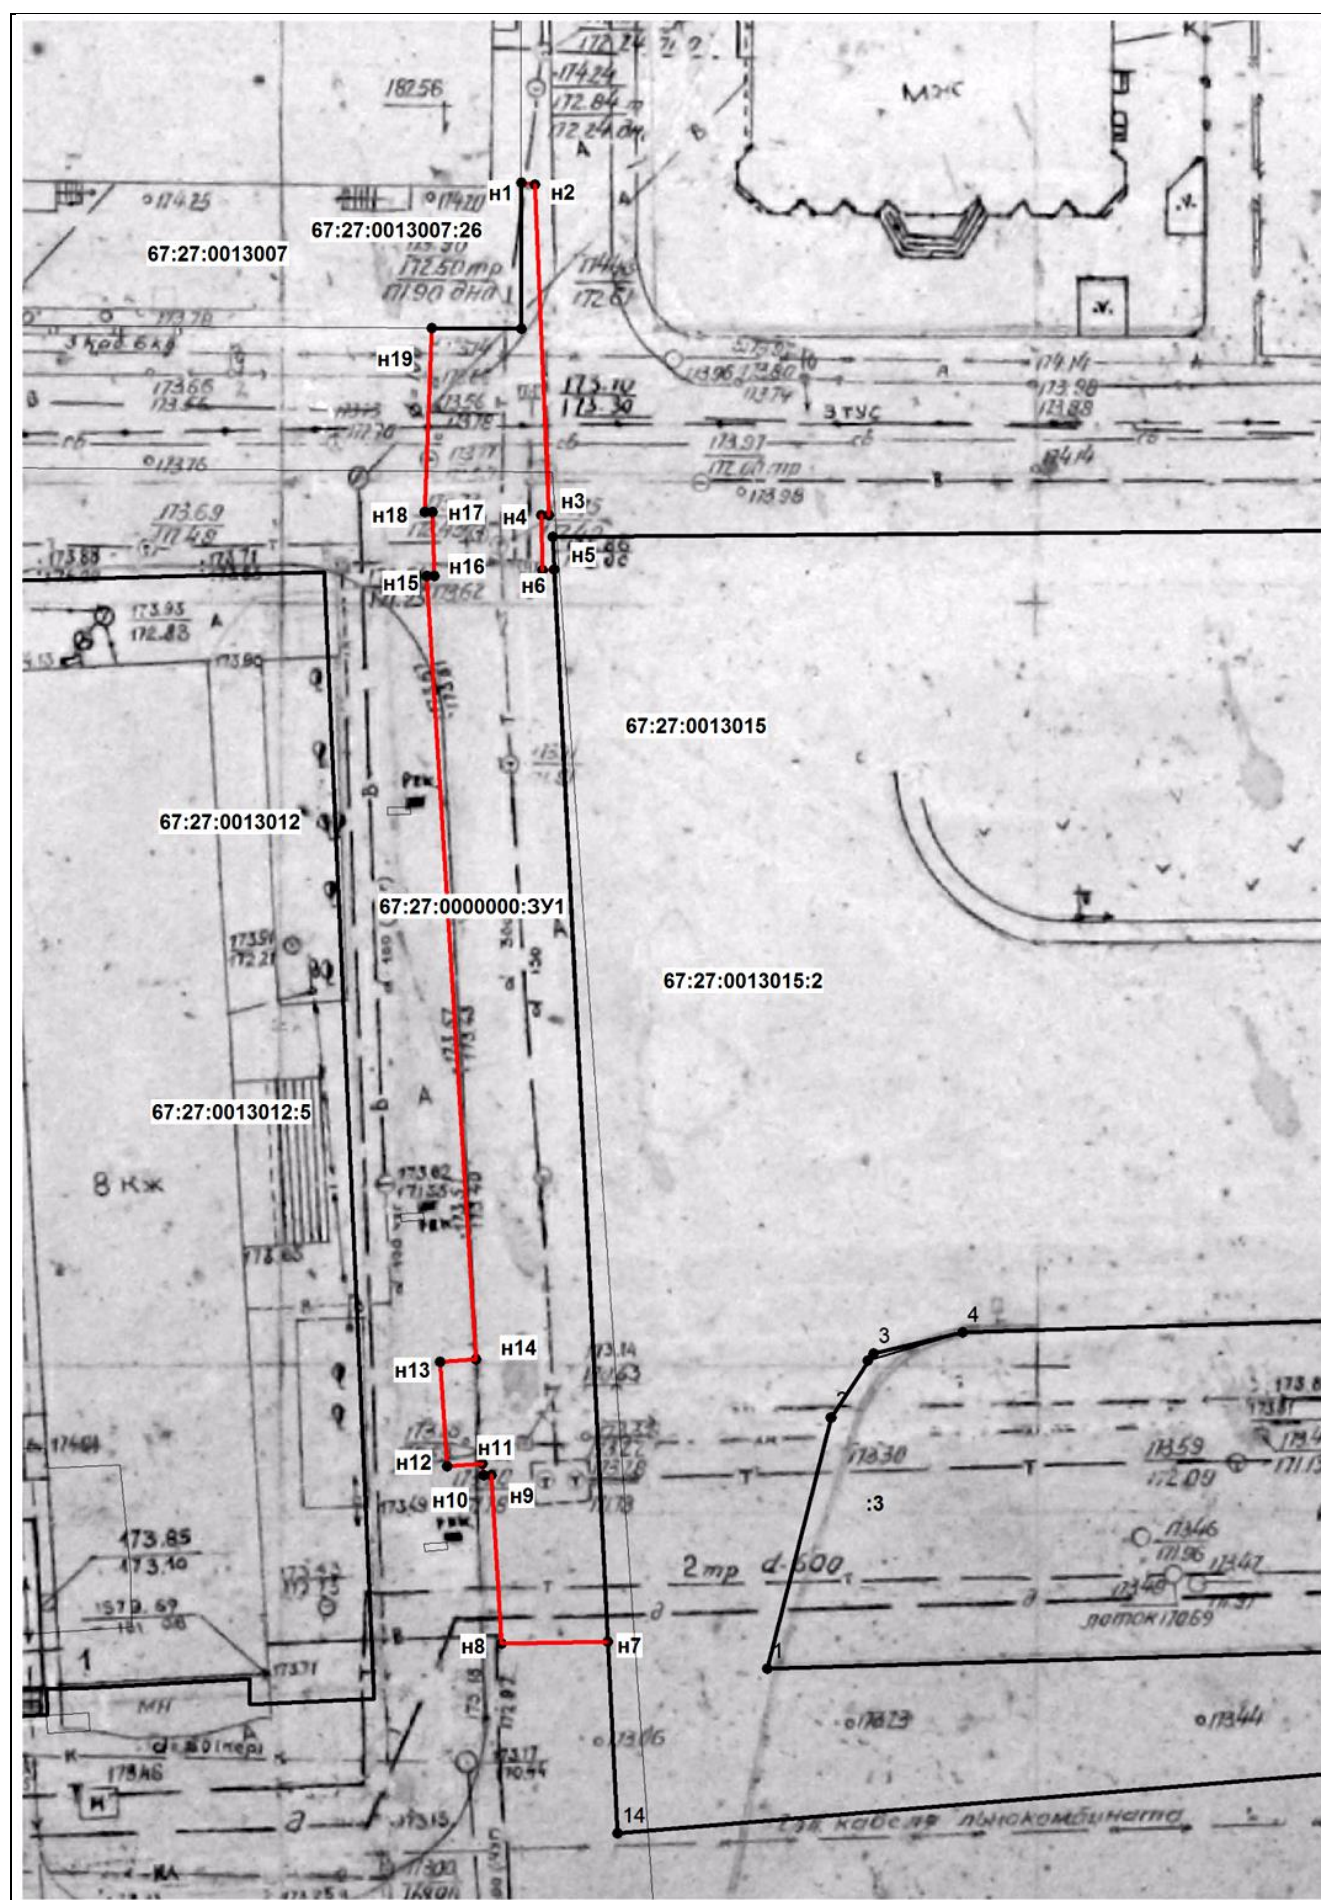

№	Координаты в МСК-67	
	X	Y
n 1	461766.71	1222043.24
n 2	461766.57	1222044.15
n 3	461744.73	1222044.91
n 4	461744.74	1222044.40
n 5	461741.08	1222044.48
n 6	461741.12	1222045.24
n 7	461670.30	1222048.26
n 8	461670.19	1222041.23
n 9	461681.36	1222040.61
n 10	461681.36	1222040.10
n 11	461682.09	1222040.06
n 12	461681.95	1222037.69
n 13	461688.86	1222037.28
n 14	461689.00	1222039.68
n 15	461740.77	1222036.79
n 16	461740.77	1222037.29
n 17	461744.97	1222037.21
n 18	461744.99	1222036.71
n 19	461757.13	1222037.24
1	461757.06	1222043.20
n 1	461766.71	1222043.24

Масштаб: 1:500

Условные обозначения:

	- граница земельного участка, установленная (уточнённая) при проведении кадастровых работ
	- граница квартала
	- граница земельного участка, установленная в соответствии с федеральным законодательством, включенная в ГКН, и не изменяемая при проведении кадастровых работ
	n1, n2, ... nn - обозначение вновь образованных характерных точек полученных при проведении кадастровых работ
67:27:0013015:2	- обозначение земельного участка, внесенного в ГКН
67:27:0000000:3У1	- обозначение образуемого земельного участка