

АДМИНИСТРАЦИЯ ГОРОДА СМОЛЕНСКА

ПОСТАНОВЛЕНИЕ

от 28.03.2013 № 583-адм

Об утверждении схемы расположения охранной зоны ливневой канализации по объекту «Государственный архив на 1,5 млн. единиц хранения в г. Смоленске», расположенному по адресу: город Смоленск, улица Нахимова, дом 29б

В соответствии с Земельным кодексом Российской Федерации, Федеральным законом от 30.03.99 № 52-ФЗ «О санитарно-эпидемиологическом благополучии населения», Федеральным законом от 10.01.2002 № 7-ФЗ «Об охране окружающей среды», Федеральным законом от 24.07.2007 № 221-ФЗ «О государственном кадастре недвижимости», СНиП 2.04.03-85 «Канализация. Наружные сети и сооружения», утвержденными постановлением Госстроя СССР от 21.05.85 № 71, постановлением Правительства Российской Федерации от 12.02.99 № 167 «Об утверждении правил пользования системами коммунального водоснабжения и канализации в Российской Федерации», на основании обращения ОГКУ «Управление капитального строительства Смоленской области» от 19.02.2013 № 0422, руководствуясь Уставом города Смоленска,

Администрация города Смоленска п о с т а н о в л я е т:

1. Утвердить прилагаемую схему расположения охранной зоны ливневой канализации по объекту «Государственный архив на 1,5 млн. единиц хранения в г. Смоленске», расположенному по адресу: город Смоленск, улица Нахимова, дом 29б.
2. Установить ограничения (обременения) прав на входящий в границы охранной зоны ливневой канализации земельный участок общей площадью 239 м², расположенный по адресу: город Смоленск, улица Нахимова, дом 29б.
3. Областному государственному казенному учреждению «Управление капитального строительства Смоленской области» (Н.В. Владимиров) предоставить

в орган кадастрового учета сведения о границах охранной зоны ливневой канализации по объекту «Государственный архив на 1,5 млн. единиц хранения в г. Смоленске», необходимые для внесения в информационную систему государственного кадастра недвижимости.

4. Комитету по информационным ресурсам и телекоммуникациям Администрации города Смоленска (С.В. Пивоваров) разместить настоящее постановление на официальном сайте Администрации города Смоленска.


И.о. главы Администрации
города Смоленска

А.У. Бекбуллатов

**Схема расположения
земельного участка на кадастровом плане (карте) территории**
расположенного по адресу: г. Смоленск, ул. Нахимова, д. 29-б
под охранную зону ливневой канализации по объекту: «Государственный архив на 1,5 млн. единиц хранения в г. Смоленске»
Категория земель: земли населенных пунктов

КОПИЯ
подлинник хранится
в Администрации
города Смоленска

Утверждена
постановлением Администрации г. Смоленска
от 18.03.2013 № 183-арц

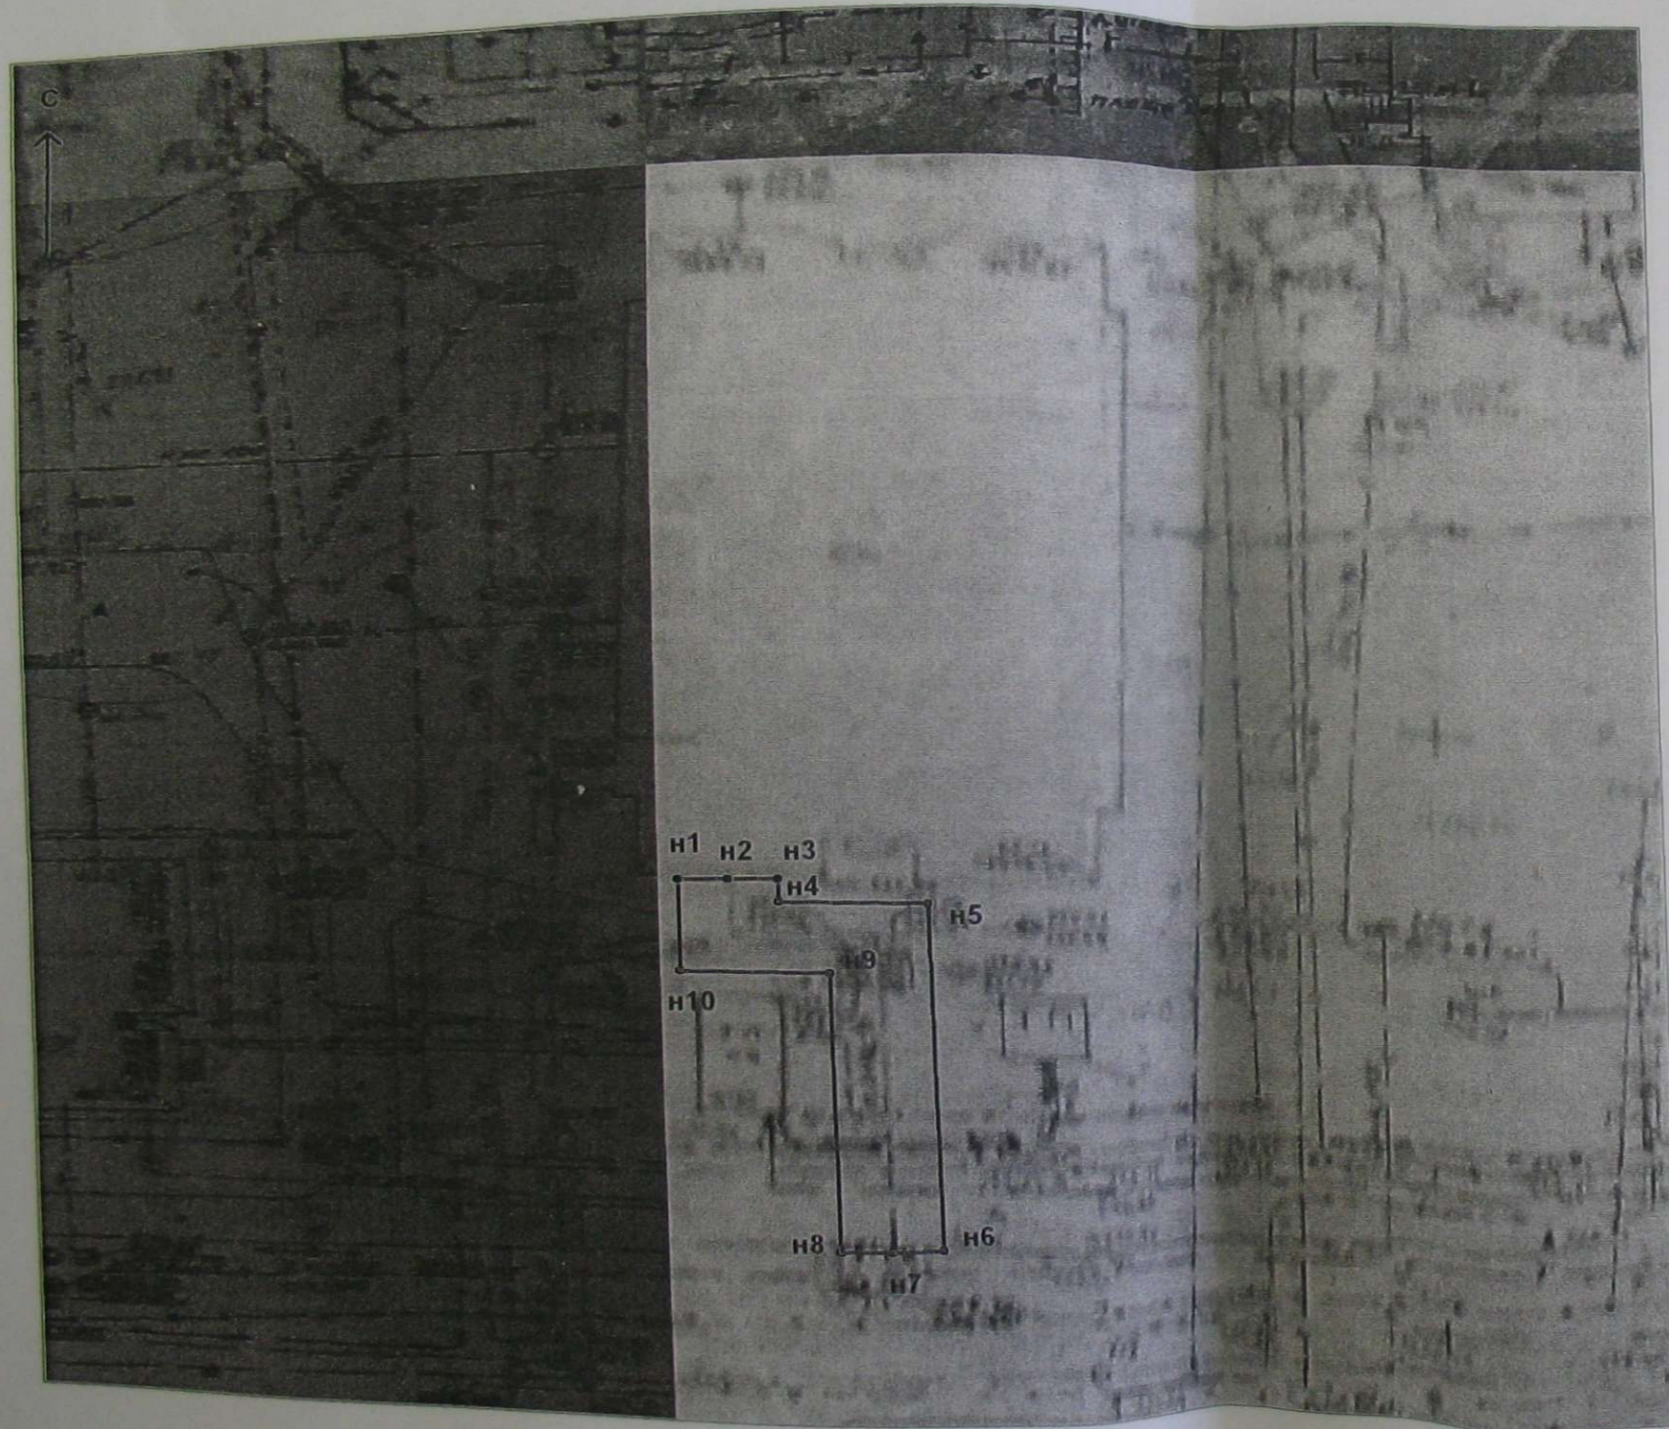

местная система координат				
№№ точек	X	Y	Длина	Дирекционный
н 1	-62,01	-2498,54	3,00	90° 00,4'
н 2	-62,01	-2495,54	3,00	90° 00,4'
н 3	-62,01	-2492,54	1,93	180° 00,4'
н 4	-63,95	-2492,55	8,92	91° 40,2'
н 5	-64,21	-2483,63	28,97	179° 34,5'
н 6	-93,18	-2483,41	3,00	269° 34,5'
н 7	-93,20	-2486,41	3,00	269° 34,5'
н 8	-93,22	-2489,41	23,19	359° 34,5'
н 9	-70,04	-2489,58	8,97	271° 40,2'
н 10	-69,77	-2498,55	7,76	0° 00,4'
н 1	-62,01	-2498,54		

Площадь земельного участка – 239 кв.м.

Учетный номер:

«Подготовлено»
ФГУП «Ростехинвентаризация-
Федеральное БТИ
Лицензия: МОГ-064ПГ
« 23 » декабря 2008 г.
Рег. № 02773934650

Копия с подлинным верна
С. Мещеряков
сектора регистрации, компьютерной
обработки и размножения документов
Администрации г. Смоленска



планшет 38-62,38-63,53-6,53-7.

	(Ф. И. О.)	Личная подпись
Начальник УА Г	Ляденко Б.В.	
Начальник отдела	Барышев Е.А.	
Исполнитель	Панкратова О.Ю.	<i>О. Ю. Панкратова</i>
Адрес земельного участка	г. Смоленск, ул. Нахимова, д. 29-б	Масштаб 1:500