

## АДМИНИСТРАЦИЯ ГОРОДА СМОЛЕНСКА

### ПОСТАНОВЛЕНИЕ

от 28.03.2013 № 581-адм

Об утверждении схемы расположения охранной зоны линии связи по объекту «Государственный архив на 1,5 млн. единиц хранения в г. Смоленске», расположенному по адресу: город Смоленск, улица Нахимова, дом 29б

В соответствии с Земельным кодексом Российской Федерации, Федеральным законом от 07.07.2003 № 126-ФЗ «О связи», Федеральным законом от 24.07.2007 № 221-ФЗ «О государственном кадастре недвижимости», постановлением Правительства Российской Федерации от 09.06.95 № 578 «Об утверждении Правил охраны линий и сооружений связи Российской Федерации», на основании обращения областного государственного казенного учреждения «Управление капитального строительства Смоленской области» от 19.02.2013 № 0422, руководствуясь Уставом города Смоленска,

Администрация города Смоленска п о с т а н о в л я е т:

1. Утвердить прилагаемую схему расположения охранной зоны линии связи по объекту «Государственный архив на 1,5 млн. единиц хранения в г. Смоленске», расположенному по адресу: город Смоленск, улица Нахимова, дом 29б.

2. Установить ограничения (обременения) прав на входящий в границы охранной зоны линии связи земельный участок общей площадью 1179 м<sup>2</sup>, расположенный по адресу: город Смоленск, улица Нахимова, дом 29б.

3. Условия использования земельного участка, указанного в пункте 2 настоящего постановления, определить в соответствии с Федеральным законом от 07.07.2003 № 126-ФЗ «О связи», постановлением Правительства Российской Федерации от 09.06.95 № 578 «Об утверждении Правил охраны линий и сооружений связи Российской Федерации».

4. Областному государственному казенному учреждению «Управление капитального строительства Смоленской области» (Н.В. Владимиров) предоставить в орган кадастрового учета сведения о границах охранной зоны линии связи

по объекту «Государственный архив на 1,5 млн. единиц хранения в г. Смоленске», необходимые для внесения в информационную систему государственного кадастра недвижимости.

5. Комитету по информационным ресурсам и телекоммуникациям Администрации города Смоленска (С.В. Пивоваров) разместить настоящее постановление на официальном сайте Администрации города Смоленска.


И.о. главы Администрации  
города Смоленска

А.У. Бекбуллатов

**Схема расположения земельного участка на кадастровом плане (карте) территории**  
 расположенного по адресу: г. Смоленск, ул. Нахимова, д. 29-6  
 под охранную зону линии связи по объекту: «Государственный архив на 1,5 млн. единиц хранения в г. Смоленске»  
 Категория земель: земли населенных пунктов

**КОПИЯ**  
 подлинник хранится  
 в Администрации  
 города Смоленска

Утверждена  
 постановлением Администрации г. Смоленска  
 от 18.03.2013 № 581-арм

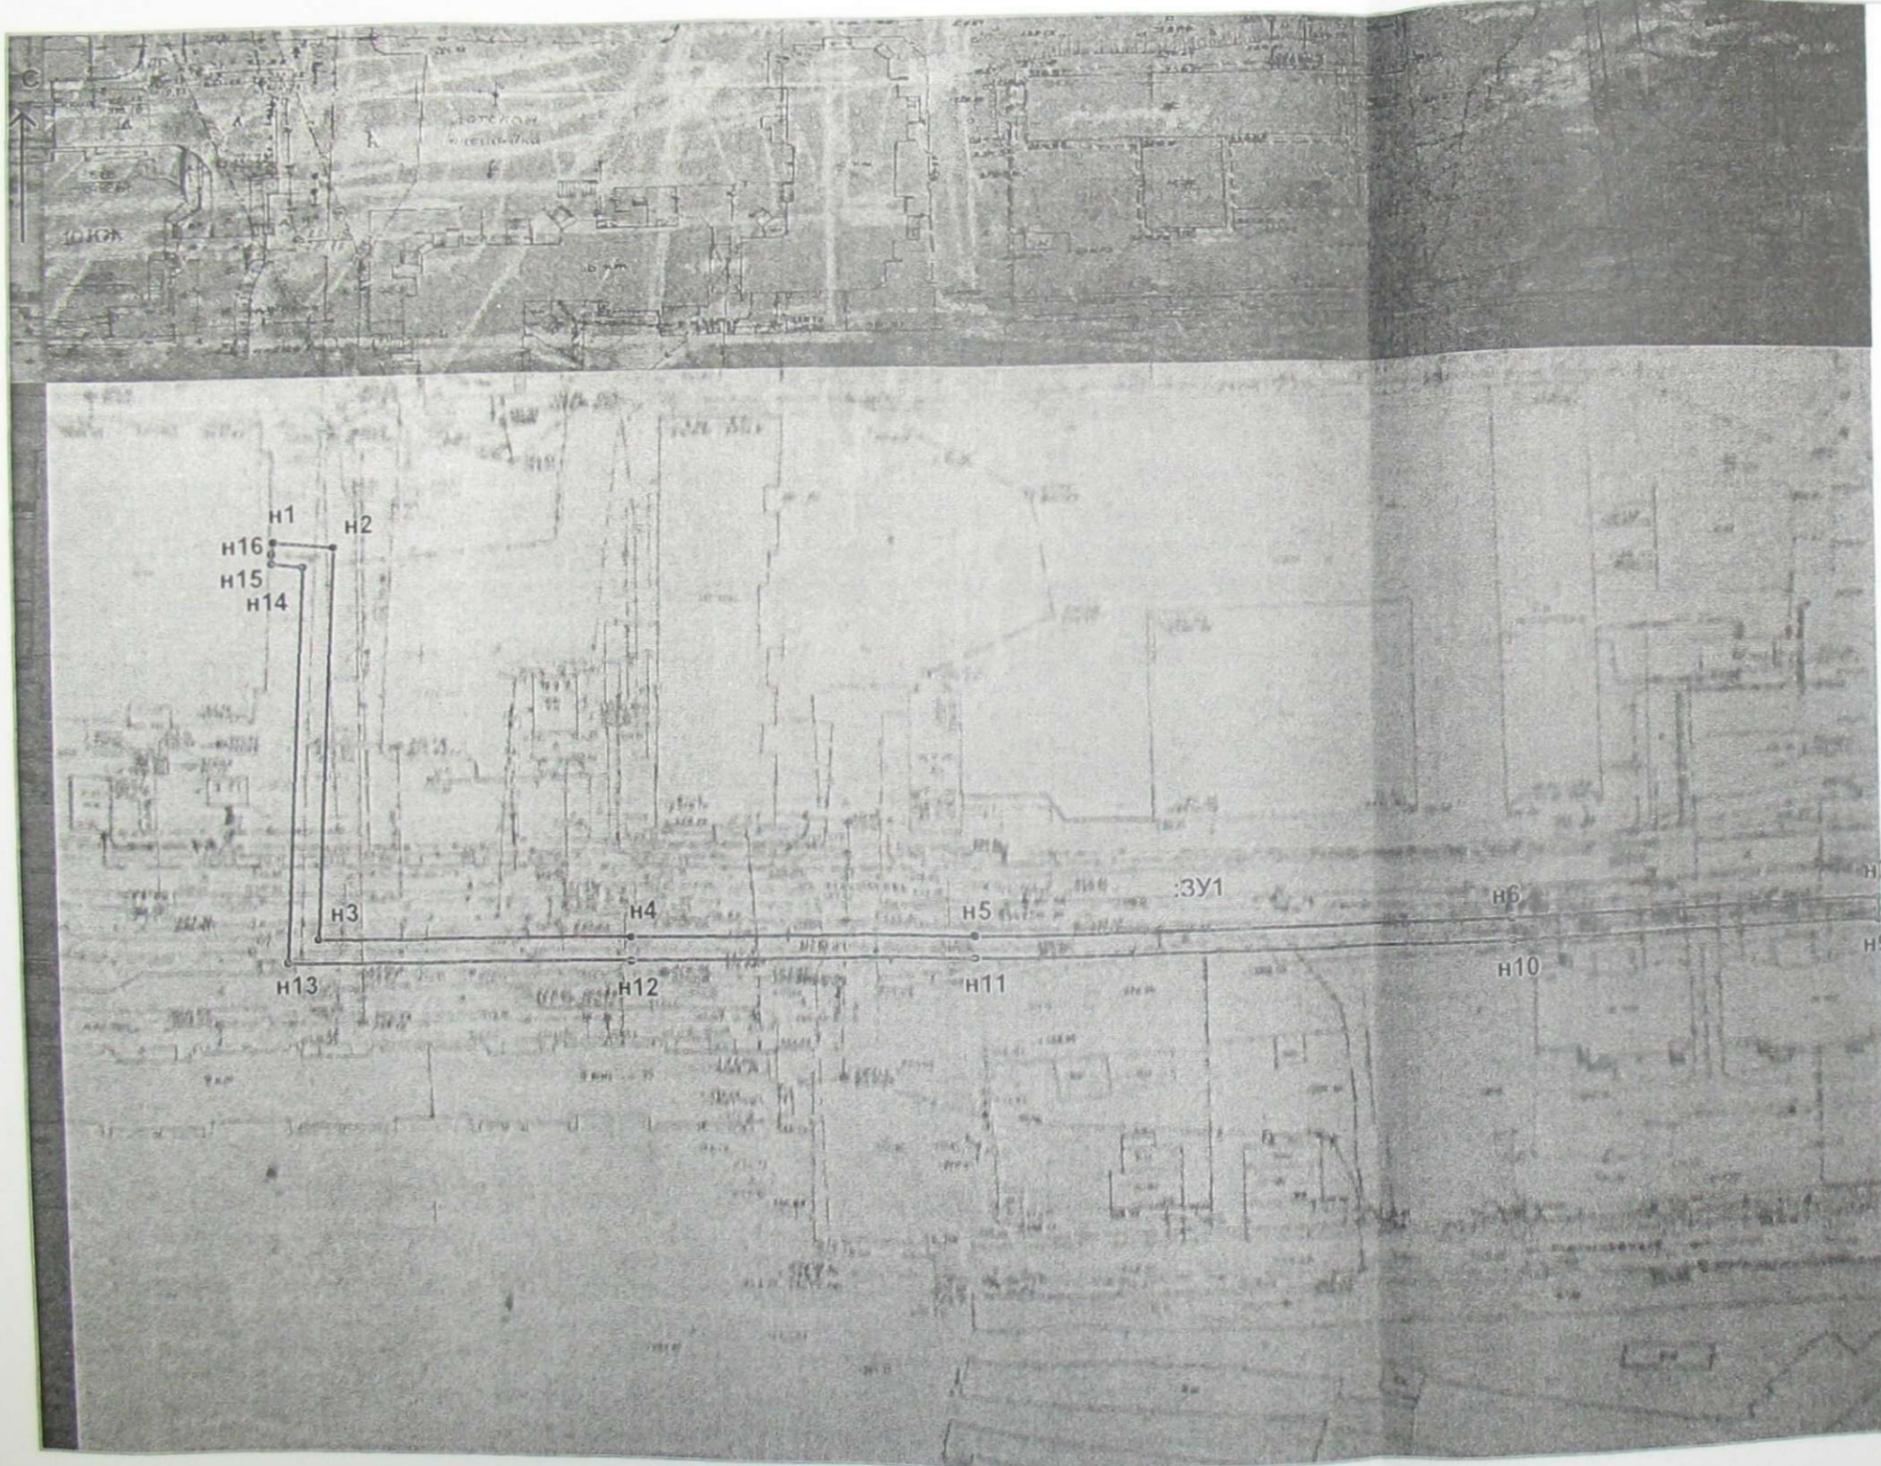

местная система координат				
№№ точек	X	Y	Длина	Дирекционный
n 1	-29,88	-2470,23	8,11	96° 02,0'
n 2	-30,73	-2462,16	71,26	182° 31,7'
n 3	-101,92	-2465,31	43,47	89° 29,8'
n 4	-101,54	-2421,84	46,74	88° 37,5'
n 5	-100,42	-2375,11	74,77	89° 44,4'
n 6	-100,08	-2300,34	49,91	88° 20,2'
n 7	-98,63	-2250,44	2,00	178° 20,2'
n 8	-100,63	-2250,39	2,00	178° 20,2'
n 9	-102,63	-2250,33	49,96	268° 20,2'
n 10	-104,08	-2300,27	74,78	269° 44,4'
n 11	-104,42	-2375,05	46,73	268° 37,5'
n 12	-105,54	-2421,77	47,72	269° 29,8'
n 13	-105,96	-2469,49	71,71	2° 31,7'
n 14	-34,31	-2466,33	4,34	276° 02,0'
n 15	-33,86	-2470,65	2,00	6° 02,0'
n 16	-31,87	-2470,44	8,11	96° 02,0'
n 1	-29,88	-2470,23		

Площадь земельного участка – 1179 кв.м.



Учетный номер:

«Подготовлено»  
 ФГУП «Ростехинвентаризация-  
 Федеральное БТИ  
 Лицензия: МОГ-0641Г  
 «23» декабря 2008 г.  
 Рег. № 02773934650

Копия с подлинным верна  
*от [подпись]*  
 сектора регистрации, компьютерной  
 обработки и размножения документов  
 Администрации г. Смоленска  
*[подпись]*

планшет 53-7.

	(Ф. И. О.)	Личная подпись
Начальник УА Г	Ляленко Б.В.	
Начальник отдела	Барышев Е.А.	
Исполнитель	Панкратова О.Ю.	<i>[подпись]</i>
Адрес земельного участка	г. Смоленск, ул. Нахимова, д. 29-6	Масштаб 1:1000