

## АДМИНИСТРАЦИЯ ГОРОДА СМОЛЕНСКА

### ПОСТАНОВЛЕНИЕ

от 28.03.2013 № 580-адм

Об утверждении схемы расположения охранной зоны канализации по объекту «Государственный архив на 1,5 млн. единиц хранения в г. Смоленске», расположенному по адресу: город Смоленск, улица Нахимова, дом 29б

В соответствии с Земельным кодексом Российской Федерации, Федеральным законом от 30.03.99 № 52-ФЗ «О санитарно-эпидемиологическом благополучии населения», Федеральным законом от 10.01.2002 № 7-ФЗ «Об охране окружающей среды», Федеральным законом от 24.07.2007 № 221-ФЗ «О государственном кадастре недвижимости», СНиП 2.04.03-85 «Канализация. Наружные сети и сооружения», утвержденными постановлением Госстроя СССР от 21.05.85 № 71, постановлением Правительства Российской Федерации от 12.02.95 № 167 «Об утверждении правил пользования системами коммунального водоснабжения и канализации в Российской Федерации», на основании обращения ОГКУ «Управление капитального строительства Смоленской области» от 19.02.2013 № 0422, руководствуясь Уставом города Смоленска,

Администрация города Смоленска п о с т а н о в л я е т:

1. Утвердить прилагаемую схему расположения охранной зоны канализации по объекту «Государственный архив на 1,5 млн. единиц хранения в г. Смоленске», расположенному по адресу: город Смоленск, улица Нахимова, дом 29б.
2. Установить ограничения (обременения) прав на входящие в границы охранной зоны канализации земельные участки площадью 164 м<sup>2</sup> и площадью 201 м<sup>2</sup>, расположенные по адресу: город Смоленск, улица Нахимова, дом 29б.
3. Областному государственному казенному учреждению «Управление капитального строительства Смоленской области» (Н.В. Владимиров) предоставить в орган кадастрового учета сведения о границах охранной зоны канализации по объекту «Государственный архив на 1,5 млн. единиц хранения в г. Смоленске», не-

обходимые для внесения в информационную систему государственного кадастра недвижимости.

4. Комитету по информационным ресурсам и телекоммуникациям Администрации города Смоленска (С.В. Пивоваров) разместить настоящее постановление на официальном сайте Администрации города Смоленска.

И.о. главы Администрации  
города Смоленска


А.У. Бекбуллатов



**Схема расположения  
земельного участка на кадастровом плане (карте) территории**  
расположенного по адресу: г. Смоленск, ул. Нахимова, д. 29-б  
под охранную зону канализации по объекту: «Государственный архив на 1,5 млн. единиц хранения в г. Смоленске»  
Категория земель: земли населенных пунктов

**КОПИЯ**  
подлинник хранится  
в Администрации  
города Смоленска

Утверждена  
постановлением Администрации г. Смоленск  
от 28.03.2013 № 580-а/м

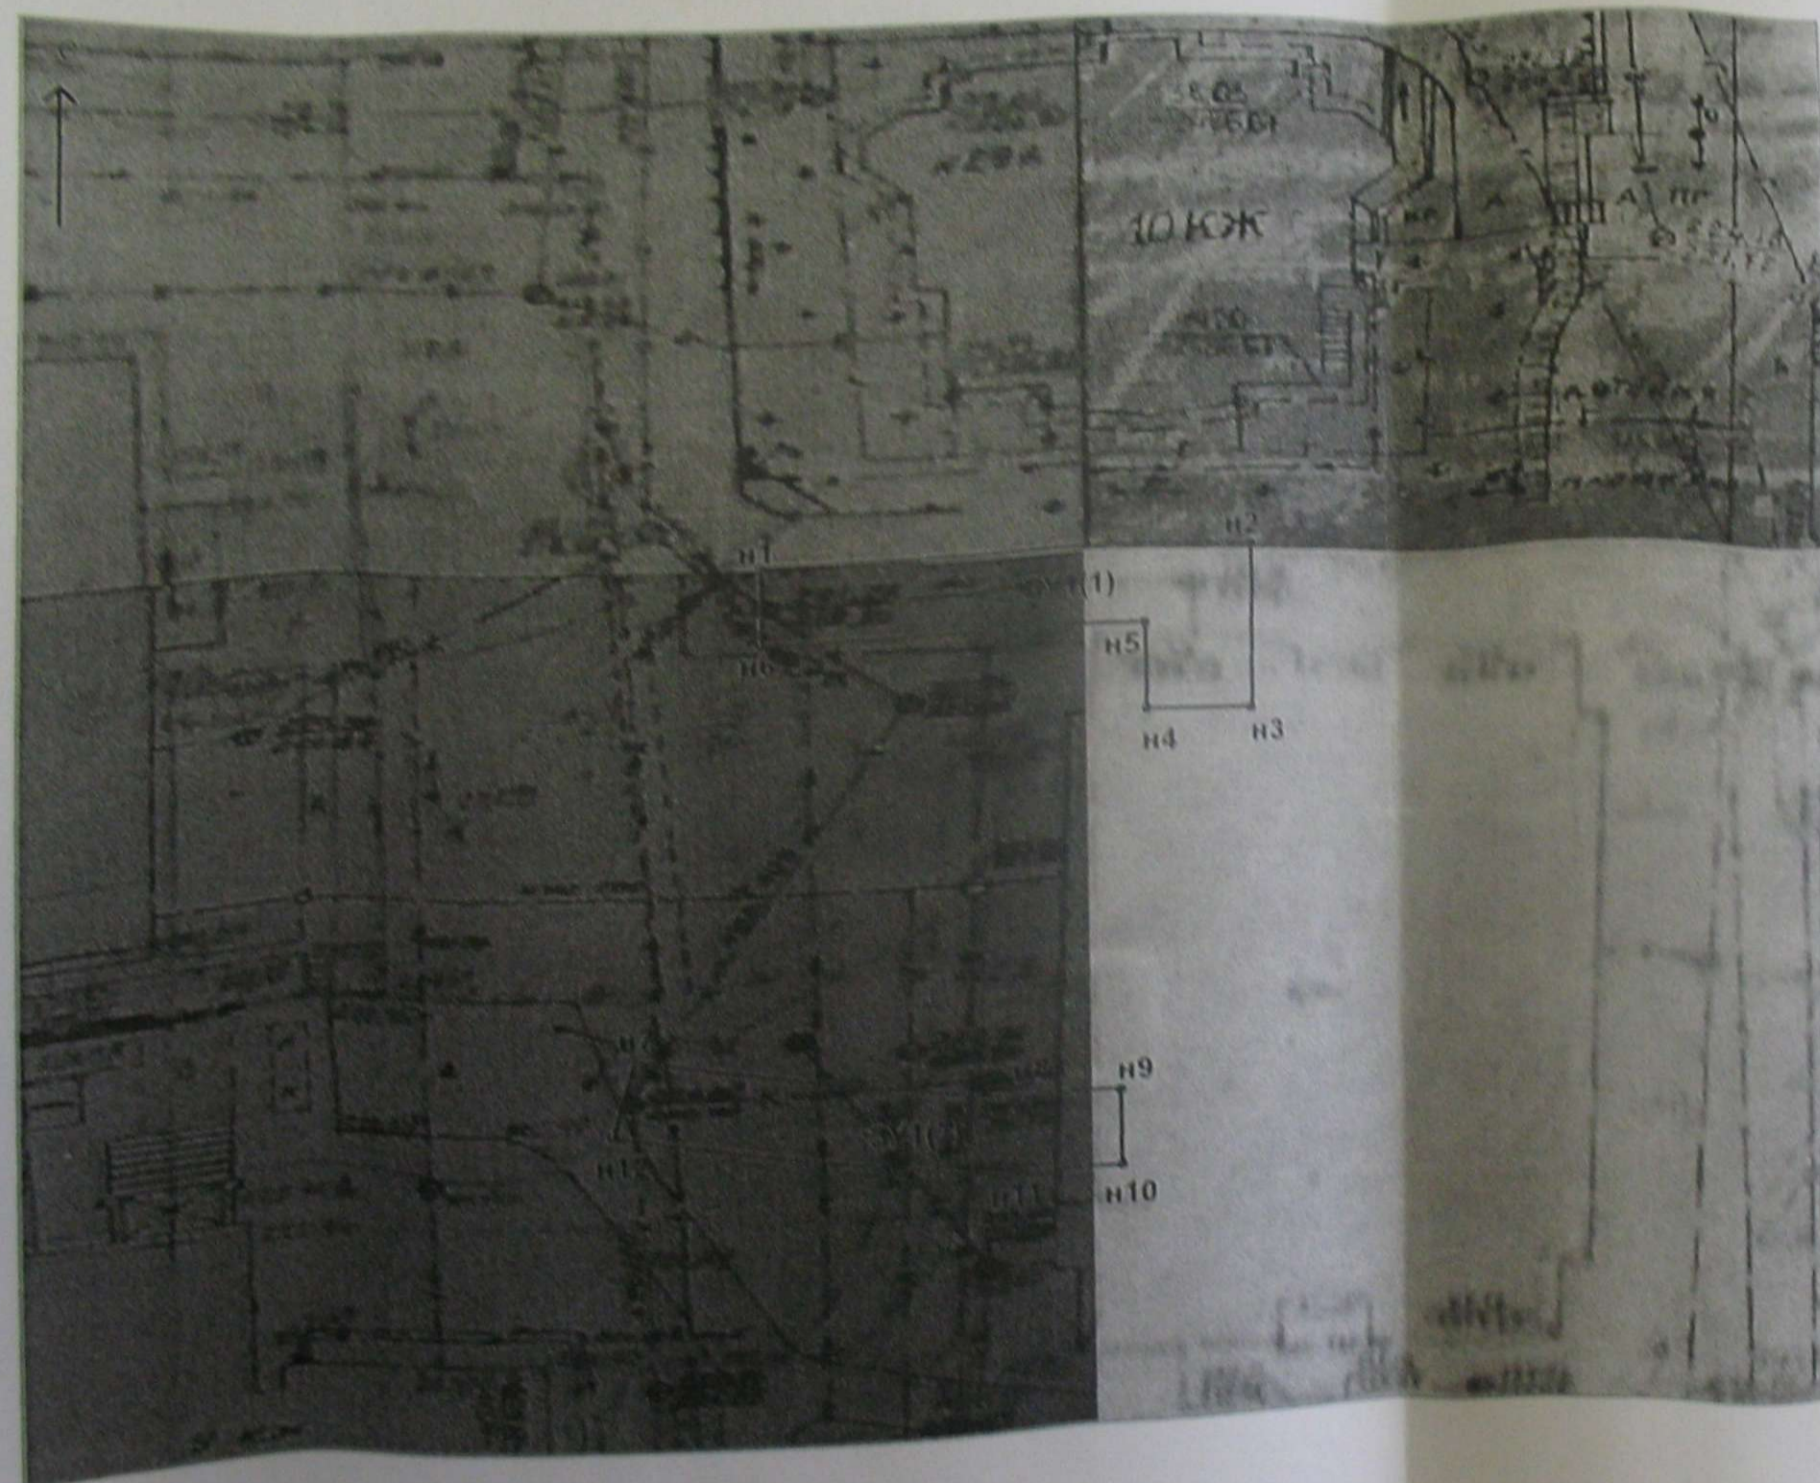

местная система координат				
:ЗУ1(1)				
№№ точек	X	Y	Длина	Дирекционный
n 1	0,27	-2517,59	26,86	89° 17,2'
n 2	0,61	-2490,73	12,85	180° 38,0'
n 3	-12,24	-2490,87	5,93	269° 59,5'
n 4	-12,24	-2496,80	6,77	0° 35,7'
n 5	-5,47	-2496,73	20,78	269° 17,2'
n 6	-5,73	-2517,51	6,00	359° 17,2'
n1	0,27	-2517,59		
:ЗУ1(2)				
n 7	-37,27	-2524,87	21,13	101° 25,0'
n 8	-41,45	-2504,15	5,59	90° 43,7'
n 9	-41,52	-2498,56	5,86	180° 00,4'
n 10	-47,38	-2498,56	6,19	269° 19,5'
n 11	-47,45	-2504,75	21,73	281° 24,9'
n 12	-43,15	-2526,05	6,00	11° 25,0'
n 7	-37,27	-2524,87	21,13	101° 25,0'

Площадь земельного участка – 365 кв.м.  
в т.ч. :ЗУ1(1) – 201 кв.м.  
:ЗУ1(2) – 164 кв.м.

Учетный номер:

«Подготовлено»  
ФГУП «Ростехинвентаризация»  
Федеральное БТИ  
Лицензия МОГ-0641Г  
от 23 декабря 2008 г.  
Рек. № 02773934650



планшет 38-62,38-63,53-6,53-7.

Копия с подлинным  
*Ладенко Б.В.*  
сектора регистрации, компьютерной  
обработки и legalization документов  
Администрация г. Смоленска  
*Панкратова О.Ю.*

	(Ф.И.О.)	Личная подпись
Начальник УА	Ладенко Б.В.	
Начальник отдела	Барышев Е.А.	
Исполнитель	Панкратова О.Ю.	<i>С. Ладенко</i>
Адрес земельного участка	г. Смоленск, ул. Нахимова, д.29-б	Масштаб 1:500