



## АДМИНИСТРАЦИЯ ГОРОДА СМОЛЕНСКА

# ПОСТАНОВЛЕНИЕ

от 17.11.2022 № 3394-адм

Об использовании земельных участков в городе Смоленске без их предоставления и установления сервитута, публичного сервитута

В соответствии с Земельным кодексом Российской Федерации, постановлениями Правительства Российской Федерации от 03.12.2014 № 1300 «Об утверждении перечня видов объектов, размещение которых может осуществляться на землях или земельных участках, находящихся в государственной или муниципальной собственности, без предоставления земельных участков и установления сервитутов», Администрации Смоленской области от 28.05.2015 № 302 «Об утверждении Положения о порядке и условиях размещения объектов на землях или земельных участках, находящихся в государственной или муниципальной собственности, без предоставления земельных участков и установления сервитутов, публичного сервитута», решением 69-й сессии Смоленского городского Совета IV созыва от 20.02.2015 № 1323 «Об определении уполномоченного органа на распоряжение земельными участками, государственная собственность на которые не разграничена, на территории города Смоленска», на основании заявления акционерного общества «Газпром газораспределение Смоленск» от 24.10.2022 № 3-О, руководствуясь Уставом города Смоленска,

Администрация города Смоленска п о с т а н о в л я е т:

1. Предоставить акционерному обществу «Газпром газораспределение Смоленск» (ОГРН 1026701455329, ИНН 6731011930) право использовать без предоставления и установления сервитута, публичного сервитута для нефтепроводов и нефтепродуктопроводов диаметром DN 300 и менее, газопроводов и иных трубопроводов давлением до 1,2 Мпа, для размещения которых не требуется разрешения на строительство:

- земельный участок площадью 4707 м<sup>2</sup>, отнесенный к категории земель населенных пунктов, находящийся на землях, государственная собственность

на которые не разграничена, расположенный по адресу (иное описание местоположения): Российская Федерация, Смоленская область, город Смоленск, поселок Одинцово, улица Осенняя, в районе дома 15 (кадастровый номер участка 67:27:0030738:40), в границах кадастровых кварталов 67:27:0030738, 67:27:0030731;

- земельный участок площадью 2177 м<sup>2</sup>, отнесенный к категории земель населенных пунктов, находящийся на землях, государственная собственность на которые не разграничена, расположенный по адресу (иное описание местоположения): Российская Федерация, Смоленская область, город Смоленск, поселок Одинцово, в районе участка 1б, в границах кадастровых кварталов 67:27:0030731, 67:27:0030729;

- земельный участок площадью 382 м<sup>2</sup>, отнесенный к категории земель населенных пунктов, находящийся на землях, государственная собственность на которые не разграничена, расположенный по адресу (иное описание местоположения): Российская Федерация, Смоленская область, город Смоленск, поселок Одинцово, в районе дома 1г (кадастровый номер участка 67:27:0030729:36), в границах кадастрового квартала 67:27:0030729;

- земельный участок площадью 537 м<sup>2</sup>, отнесенный к категории земель населенных пунктов, находящийся на землях, государственная собственность на которые не разграничена, расположенный по адресу (иное описание местоположения): Российская Федерация, Смоленская область, город Смоленск, поселок Одинцово, в районе дома 3в (кадастровый номер участка 67:27:0030729:123), в границах кадастрового квартала 67:27:0030729;

- земельный участок площадью 583 м<sup>2</sup>, отнесенный к категории земель населенных пунктов, находящийся на землях, государственная собственность на которые не разграничена, расположенный по адресу (иное описание местоположения): Российская Федерация, Смоленская область, город Смоленск, поселок Одинцово, в районе дома 3 (кадастровый номер участка 67:27:0000000:6892), в районе дома 4а (кадастровый номер участка 67:27:0031276:56), в границах кадастровых кварталов 67:27:0031276, 67:27:0030729, 67:27:0031253;

- земельный участок площадью 343 м<sup>2</sup>, отнесенный к категории земель населенных пунктов, находящийся на землях, государственная собственность на которые не разграничена, расположенный по адресу (иное описание местоположения): Российская Федерация, Смоленская область, город Смоленск, поселок Одинцово, в районе дома 8б (кадастровый номер участка 67:27:0031276:43), в границах кадастровых кварталов 67:27:0031276, 67:27:0030729;

- земельный участок площадью 1449 м<sup>2</sup>, отнесенный к категории земель населенных пунктов, находящийся на землях, государственная собственность на которые не разграничена, расположенный по адресу (иное описание местоположения): Российская Федерация, Смоленская область, город Смоленск, поселок Одинцово (кадастровый номер участка 67:27:0030729:15), в границах кадастровых кварталов 67:27:0031276, 67:27:0030729, 657:27:0031253;

- земельный участок площадью 423 м<sup>2</sup>, отнесенный к категории земель населенных пунктов, находящийся на землях, государственная собственность на которые не разграничена, расположенный по адресу (иное описание местоположения): Российская Федерация, Смоленская область, город Смоленск, поселок Одинцово (кадастровый номер участка 67:27:0030729:17), в границах кадастрового квартала 67:27:0030729;

- земельный участок площадью 927 м<sup>2</sup>, отнесенный к категории земель населенных пунктов, находящийся на землях, государственная собственность на которые не разграничена, расположенный по адресу (иное описание местоположения): Российская Федерация, Смоленская область, город Смоленск, поселок Одинцово, улица Летняя, в районе дома 10 (кадастровый номер участка 67:27:0030729:110), улица Осенняя, в районе дома 7а (кадастровый номер участка 67:27:0030729:59), в границах кадастрового квартала 67:27:0030729.

2. Срок использования земельных участков, указанных в пункте 1 настоящего постановления, - 11 месяцев.

3. Координаты характерных точек границ земельных участков, предполагаемых к использованию, отображены на схемах границ, являющихся неотъемлемой частью настоящего постановления (приложения № 1 - 9).

4. АО «Газпром газораспределение Смоленск»:

4.1. Выполнить требования о приведении земельных участков в состояние, пригодное для использования в соответствии с видом разрешенного использования, и о проведении необходимых работ по рекультивации в случае, если использование земельных участков приведет к порче или уничтожению плодородного слоя почвы в границах земельных участков, указанных в пункте 1 настоящего постановления.

4.2. Обеспечить установление охранных зон в соответствии с требованиями федерального законодательства.

5. Использование земельных участков, указанных в пункте 1 настоящего постановления:

- в зоне прохождения инженерной и транспортной инфраструктур, а также в зонах с особыми условиями использования территории осуществлять в соответствии с установленным правовым режимом;

- осуществлять с учетом постановлений Администрации города Смоленска от 26.02.2021 № 402-адм «Об использовании земельного участка в городе Смоленске без его предоставления и установления сервитута, публичного сервитута» и от 27.06.2022 № 1870-адм «Об использовании земельных участков в городе Смоленске без их предоставления и установления сервитута, публичного сервитута».

6. Приемку в эксплуатацию размещаемых объектов необходимо осуществлять с участием представителя уполномоченного органа.


7. Администрация города Смоленска оставляет за собой право предоставлять земельные участки, указанные в пункте 1 настоящего постановления, физическому или юридическому лицу без прекращения

предоставленного настоящим постановлением права использования земельных участков.

8. Управлению имущественных, земельных и жилищных отношений Администрации города Смоленска в течение 10 рабочих дней со дня принятия настоящего постановления направить его копию в федеральный орган исполнительной власти, уполномоченный на осуществление государственного земельного надзора.

9. Управлению информационных технологий Администрации города Смоленска разместить настоящее постановление на официальном сайте Администрации города Смоленска.

Глава города Смоленска

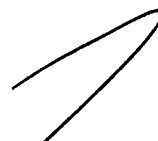

А.А. Борисов



Приложение к Постановлению Администрации  
города Смоленска

№ 3391-а/г от « 14 » 11 2022г.

**СХЕМА ГРАНИЦ**  
**предполагаемых к использованию земель или части земельного участка**  
**на кадастровом плане территории**


<b>Наименование планируемого к размещению объекта:</b> Нефтепроводы и нефтепродуктопроводы диаметром DN 300 и менее, газопроводы и иные трубопроводы давлением до 1,2 Мпа, для размещения которых не требуется разрешения на строительство
<b>Местоположение объекта и кадастровый номер земельного участка (кадастровый номер кадастрового квартала в случае, если земельный участок не поставлен на государственный кадастровый учет):</b> Российская Федерация, Смоленская область, г. Смоленск, пос. Одинцово, ул. Осенняя, в районе д. 15 (кадастровый номер участка 67:27:0030738:40), в границах кадастрового квартала 67:27:0030738,67:27:0030731
<b>Площадь предполагаемых к использованию земель или земельного участка:</b> 4707 кв.м.
<b>Категория земель:</b> Земли населенных пунктов
<b>Вид разрешенного использования земель или земельного участка (в соответствии с правилами землепользования и застройки соответствующего муниципального образования Смоленской области):</b> Предоставление коммунальных услуг (3.1.1)
<b>Ограничения использования земель или земельного участка, в том числе:</b>
<b>наличие объектов инженерной инфраструктуры и их характеристики:</b> ЛЭП, существующий газопровод, водопровод
<b>наличие объектов транспортной инфраструктуры и их характеристики:</b> проезд
<b>наличие и параметры охранных, санитарно-защитных и иных зон, в том числе проектируемых ЗОУИТ:</b> 67:27-6.2262 - Зона с особыми условиями использования территории СТП-6кВ ТП 1052 67:27-6.693 - Охранная зона производственно-технического комплекса газификации среднего давления, расположенного на территории Промышленного и Ленинского районов города Смоленска, состоящего из 19 газопроводов, площадью 35095 кв. метров
<b>наличие особо охраняемых природных территорий, объектов культурного наследия, иных территорий и объектов, ограничивающих использование земельного участка:</b> —

Чертеж размещения объекта на предполагаемых к использованию землях государственной собственности, выполненный на основе материалов инженерно-геодезических изысканий в масштабе 1:2000 - 1:500 с учетом сведений государственного кадастра недвижимости или картографической основе государственного кадастра недвижимости

представлен далее

# Общий чертёж

## Чертёж размещения объекта на предполагаемых к использованию землях государственной и муниципальной собственности

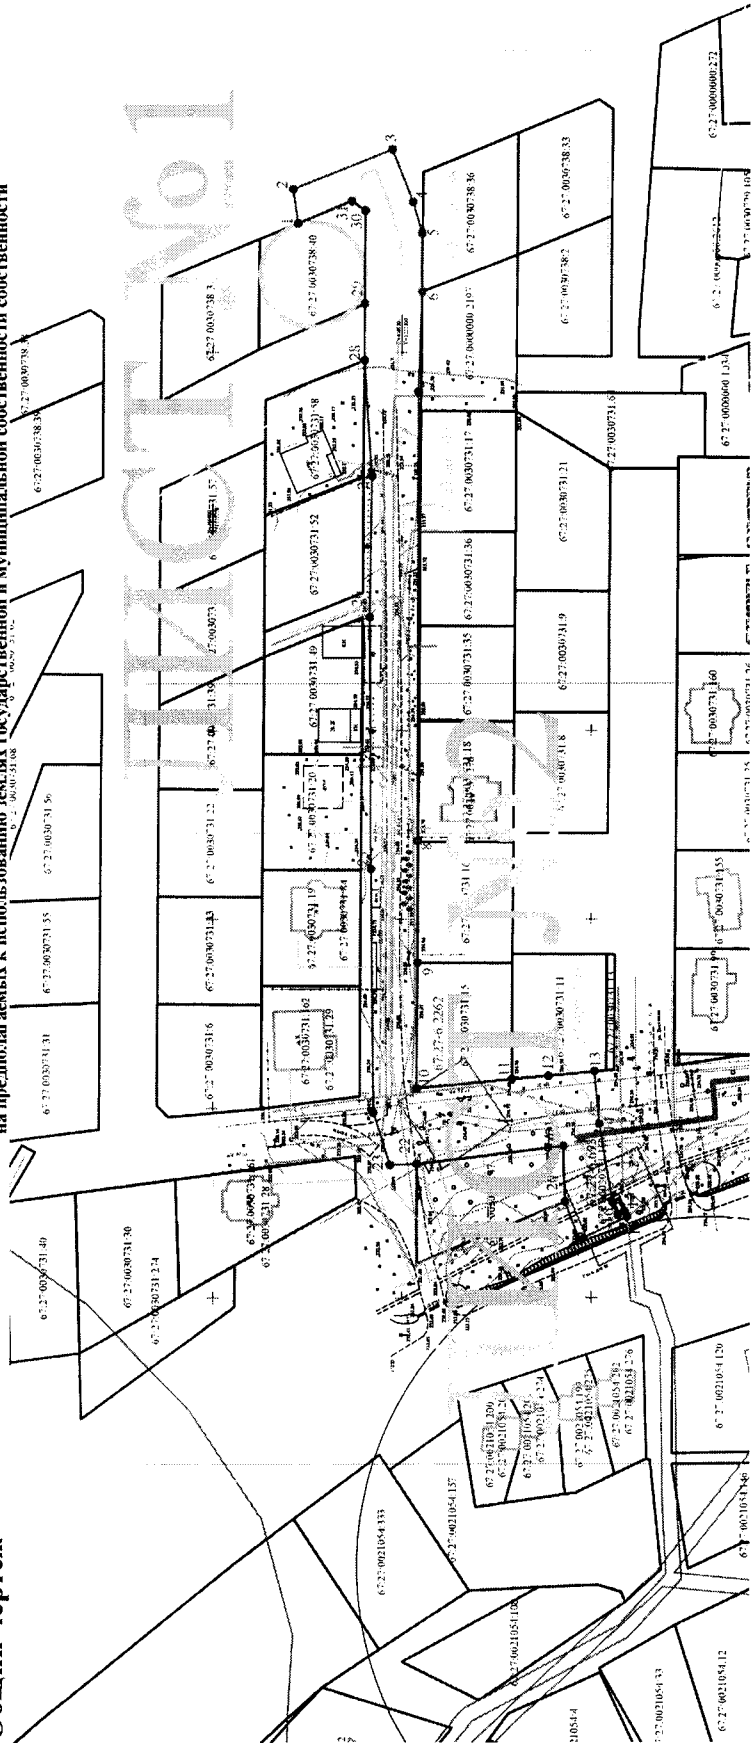

### Условные обозначения:

- границы земельных участков, сведения о которых содержатся в ГКН
- контура зданий, сооружений, объектов незавершенного строительства, сведения о которых содержатся в ГКН
- границы кадастрового квартала
- проектируемый газопровод
- существующий газопровод
- водопровод
- границы образуемого земельного участка для строительства газопровода
- границы охранных зон, сведения о которых содержатся в ГКН
- обозначение образуемого земельного участка под строительство газопровода
- обозначение характерных точек границы

### Каталог координат характерных точек границ территории

№ п/п	№ п/п	X	Y	X	Y	Длина стороны, м	Длина стороны, м	Дирекционный угол, град.	Дирекционный угол, град.
1	17	458791.35	122334.17	458791.16	122072.81	9.15	18.7	8129.35°	246.3841°
2	18	458792.7	122343.22	458790.5	122071.28	28.17	14.07	15758.10°	334.921°
3	19	458852.59	122353.78	458803.16	122085.14	15.07	10.85	24633.41°	69.4132°
4	20	458847.08	122338.75	458806.93	122075.32	8.5	14.69	25354.34°	88.037°
5	21	458844.72	122331.59	458807.44	122090	15.56	38.78	26954.32°	353.739°
6	22	458844.7	122336.03	458845.93	122085.31	26.37	7.12	27131.91°	35754.46°
7	23	458845.57	122288.67	458851.05	122085.06	118.96	14.5	27023°	7226.53°
8	24	458845.86	122178.71	458857.42	122098.87	33.25	64.46	27271.41°	89291.4°
9	25	458845.81	122138.56	458858.43	122183.13	25.13	66.61	17439.25°	9170.99°
10	26	458846.02	122163.5	458857.77	122287.29	9.72	30.66	17437.56°	869.45°
11	27	458821	122107.65	458859.87	122287.08	12.24	14.82	17437.56°	9023.2°
12	28	458811.32	122108.56	458859.79	122287.08	13.93	24.71	26437.56°	9020.52°
13	29	458799.13	122109.7	458859.57	122312.81	20.85	4.42	26028.28°	3470.90°
14	30	458792.83	122085.63	458858.57	122337.51	3.64	15.27	24640.38°	337.897°
15	31	458794.38	122075.27	458857.35	122334.17	1.99		15347.35°	
16	1	458792.84	122071.53						

Площадь участка 4707 кв.м

Экспликация земель. Земли государственной собственности - 4 707 кв.м.



Заявитель:

Описание границ смежных земельных пользователей:  
 - от т.1 до т.9, 13-15, 17-20, 22-29 - земли общего пользования (незарегистрированная государственная собственность)  
 - от т.9 до т.11 - граница земельного участка с кадастровым номером 67:27:0030731:15  
 - от т.11 до т.13 - граница земельного участка с кадастровым номером 67:27:0030731:11  
 - от т.15 до т.17 - граница земельного участка с кадастровым номером 67:27:0030731:163  
 - от т.20 до т.22 - граница земельного участка с кадастровым номером 67:27:0030731:47  
 - от т.29 до т.1 - граница земельного участка с кадастровым номером 67:27:0030738:40

Приложение к Постановлению Администрации  
города Смоленска

№ 3394-а/п от «14» 11 2022г.

**СХЕМА ГРАНИЦ**  
**предполагаемых к использованию земель или части земельного участка**  
**на кадастровом плане территории**

<b>Наименование планируемого к размещению объекта:</b> Нефтепроводы и нефтепродуктопроводы диаметром DN 300 и менее, газопроводы и иные трубопроводы давлением до 1,2 Мпа, для размещения которых не требуется разрешения на строительство
<b>Местоположение объекта и кадастровый номер земельного участка (кадастровый номер кадастрового квартала в случае, если земельный участок не поставлен на государственный кадастровый учет):</b> Российская Федерация, Смоленская область, г. Смоленск, пос. Одинцово, в районе уч. 1Б, в границах кадастрового квартала 67:27:0030731,67:27:0030729
<b>Площадь предполагаемых к использованию земель или земельного участка:</b> 2177 кв.м.
<b>Категория земель:</b> Земли населенных пунктов
<b>Вид разрешенного использования земель или земельного участка (в соответствии с правилами землепользования и застройки соответствующего муниципального образования Смоленской области):</b> Предоставление коммунальных услуг (3.1.1)
<b>Ограничения использования земель или земельного участка, в том числе:</b>
<b>наличие объектов инженерной инфраструктуры и их характеристики:</b> ЛЭП, существующий газопровод, водопровод
<b>наличие объектов транспортной инфраструктуры и их характеристики:</b> проезд
<b>наличие и параметры охранных, санитарно-защитных и иных зон, в том числе проектируемых ЗОУИТ:</b> 67:27-6.693 - Охранная зона производственно-технического комплекса газификации среднего давления, расположенного на территории Промышленного и Ленинского районов города Смоленска, состоящего из 19 газопроводов, площадью 35095 кв. метров
<b>наличие особо охраняемых природных территорий, объектов культурного наследия, иных территорий и объектов, ограничивающих использование земельного участка:</b> —

Чертеж размещения объекта на предполагаемых к использованию землях государственной собственности, выполненный на основе материалов инженерно-геодезических изысканий в масштабе 1:2000 - 1:500 с учетом сведений государственного кадастра недвижимости или картографической основе государственного кадастра недвижимости

представлен далее





Приложение к Постановлению Администрации  
города Смоленска

№ 3291-ог от «17» 11 2022г.

**СХЕМА ГРАНИЦ**  
**предполагаемых к использованию земель или части земельного участка**  
**на кадастровом плане территории**

**Наименование планируемого к размещению объекта:** Нефтепроводы и нефтепродуктопроводы диаметром DN 300 и менее, газопроводы и иные трубопроводы давлением до 1,2 Мпа, для размещения которых не требуется разрешения на строительство

**Местоположение объекта и кадастровый номер земельного участка (кадастровый номер кадастрового квартала в случае, если земельный участок не поставлен на государственный кадастровый учет):** Российская Федерация, Смоленская область, г. Смоленск, пос. Одинцово, в районе д. 1Г (кадастровый номер участка 67:27:0030729:36), в границах кадастрового квартала 67:27:0030729

**Площадь предполагаемых к использованию земель или земельного участка:** 382 кв.м.

**Категория земель:** Земли населенных пунктов

**Вид разрешенного использования земель или земельного участка (в соответствии с правилами землепользования и застройки соответствующего муниципального образования Смоленской области):** Предоставление коммунальных услуг (3.1.1)

**Ограничения использования земель или земельного участка, в том числе:**

**наличие объектов инженерной инфраструктуры и их характеристики:** ЛЭП, существующий газопровод, водопровод

**наличие объектов транспортной инфраструктуры и их характеристики:** проезд

**наличие и параметры охранных, санитарно-защитных и иных зон, в том числе проектируемых ЗОУИТ:**


**наличие особо охраняемых природных территорий, объектов культурного наследия, иных территорий и объектов, ограничивающих использование земельного участка:** —

Чертеж размещения объекта на предполагаемых к использованию землях государственной собственности, выполненный на основе материалов инженерно-геодезических изысканий в масштабе 1:2000 - 1:500 с учетом сведений государственного кадастра недвижимости или картографической основе государственного кадастра недвижимости

представлен далее





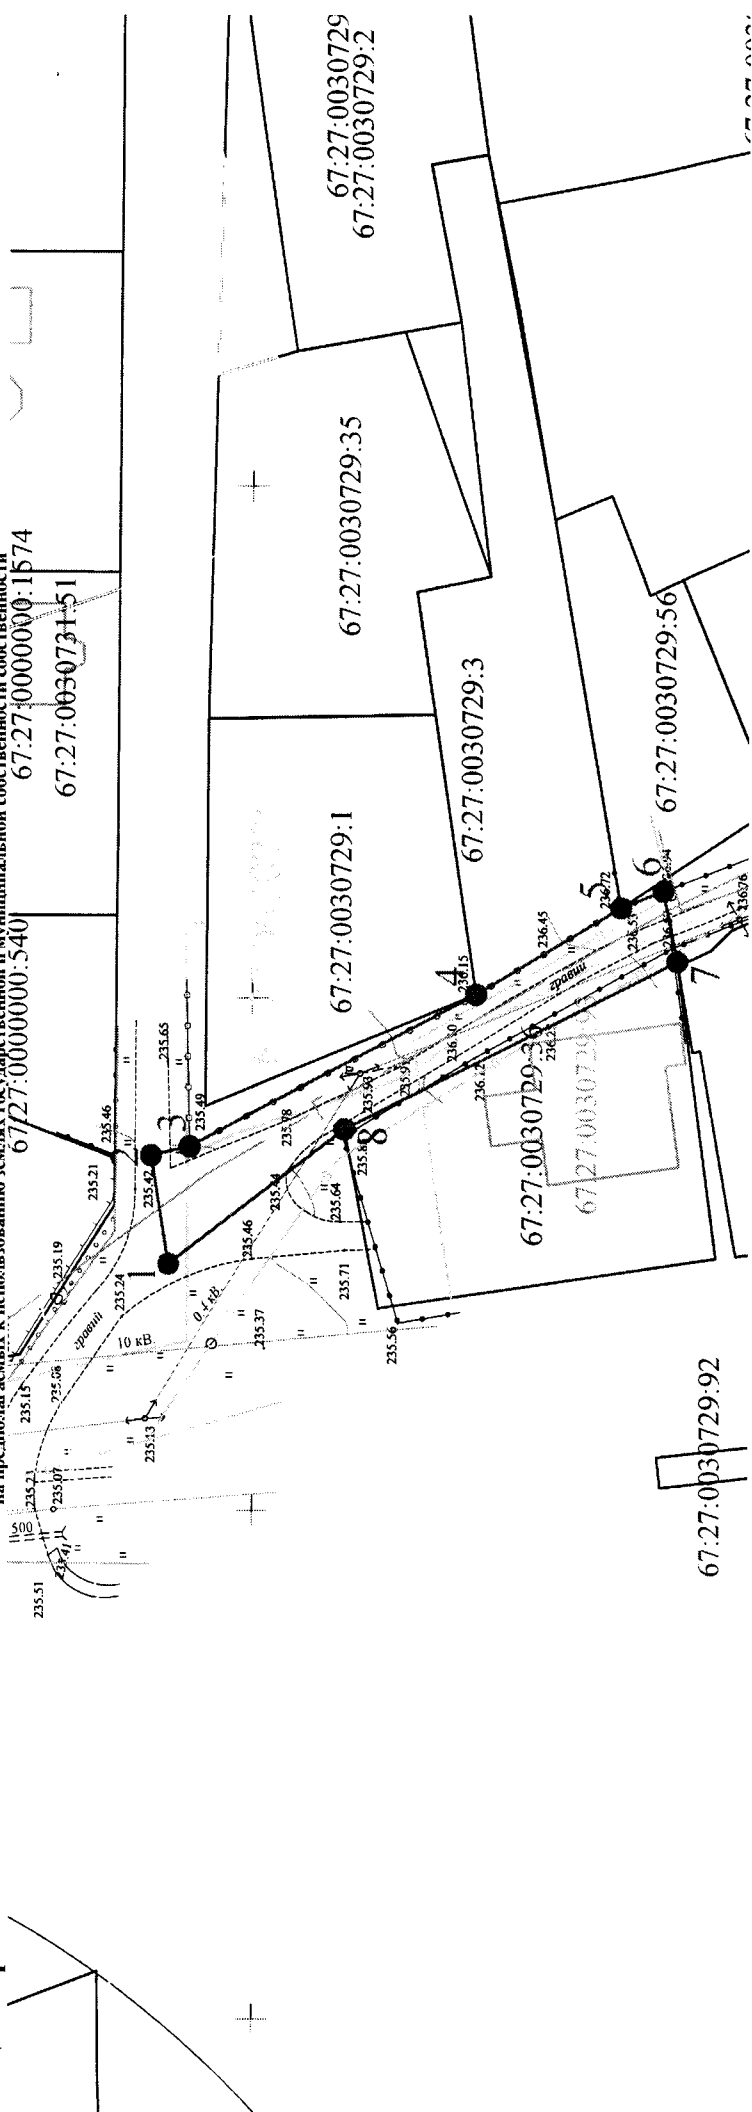





**Общий чертеж**

Чертеж размещения объекта  
на предполагаемых к использованию землях государственной и муниципальной собственности собственности  
67:27:0000000:1574  
67:27:0030729:51



67:27:0030729:92

Условные обозначения:

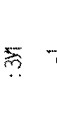-  - границы земельных участков, сведения о которых содержатся в ГКН
-  - контуры зданий, сооружений, объектов незавершенного строительства, сведения о которых содержатся в ГКН
-  - границы кадастрового квартала
-  - проектируемый газопровод
-  - существующий газопровод
-  - водопровод
-  - границы образуемого земельного участка для строительства газопровода
-  - границы охранных зон, сведения о которых содержатся в ГКН
-  - обозначение образуемого земельного участка под строительство газопровода
-  - обозначение характерных точек границ

Каталог координат характерных точек границ территории

Номер точки	X	Y	Длина сторон, м	Дирекционный угол
1	456708.32	1222124.03	10.76	80°51'20"
2	456710.03	1222134.65	3.94	167°16'3"
3	456706.19	1222135.52	31.62	152°5'53"
4	456678.24	1222150.31	16.52	149°0'40"
5	456664.08	1222158.81	4.49	158°12'15"
6	456659.91	1222160.48	7.13	2°58'46"4"
7	456658.52	1222153.49	36.36	333°21'52"
8	456691.02	1222137.19	21.74	322°44'2"
1	456708.32	1222124.03	Площадь участка - 382 кв.м	

Экспликация земель, земли государственной собственности - 382 кв.м.

Описание: Границы смежных земельных пользователей:  
 - от т.1 до т.3, 5-7, 8-1 - земли общего пользования (созданная государственная собственность)  
 - от т.3 до т.4 - граница земельного участка с кадастровым номером 67:27:0030729:356  
 - от т.4 до т.5 - граница земельного участка с кадастровым номером 67:27:0030729:3  
 - от т.7 до т.8 - граница земельного участка с кадастровым номером 67:27:0030729:36



Заявитель:

И.С. КОЗЛОВ

Приложение к Постановлению Администрации  
города Смоленска

№ 3394-ар от «17» 11 2022г.

**СХЕМА ГРАНИЦ  
предполагаемых к использованию земель или части земельного участка  
на кадастровом плане территории**

**Наименование планируемого к размещению объекта:** Нефтепроводы и нефтепродуктопроводы диаметром DN 300 и менее, газопроводы и иные трубопроводы давлением до 1,2 Мпа, для размещения которых не требуется разрешения на строительство

**Местоположение объекта и кадастровый номер земельного участка (кадастровый номер кадастрового квартала в случае, если земельный участок не поставлен на государственный кадастровый учет):** Российская Федерация, Смоленская область, г. Смоленск, пос. Одинцово, в районе д. 3в (кадастровый номер участка 67:27:0030729:123), в границах кадастрового квартала 67:27:0030729

**Площадь предполагаемых к использованию земель или земельного участка:** 537кв.м.

**Категория земель:** Земли населенных пунктов

**Вид разрешенного использования земель или земельного участка (в соответствии с правилами землепользования и застройки соответствующего муниципального образования Смоленской области):** Предоставление коммунальных услуг (3.1.1)

**Ограничения использования земель или земельного участка, в том числе:**

**наличие объектов инженерной инфраструктуры и их характеристики:** ЛЭП, существующий газопровод, водопровод

**наличие объектов транспортной инфраструктуры и их характеристики:** проезд

**наличие и параметры охранных, санитарно-защитных и иных зон, в том числе проектируемых ЗОУИТ:**

**наличие особо охраняемых природных территорий, объектов культурного наследия, иных территорий и объектов, ограничивающих использование земельного участка: —**

Чертеж размещения объекта на предполагаемых к использованию землях государственной собственности, выполненный на основе материалов инженерно-геодезических изысканий в масштабе 1:2000 - 1:500 с учетом сведений государственного кадастра недвижимости или картографической основе государственного кадастра недвижимости

представлен далее



Приложение к Постановлению Администрации  
города Смоленска

№ 3354-04 от «14» 11 2022г.

**СХЕМА ГРАНИЦ**  
**предполагаемых к использованию земель или части земельного участка**  
**на кадастровом плане территории**

Наименование планируемого к размещению объекта: Нефтепроводы и нефтепродуктопроводы диаметром DN 300 и менее, газопроводы и иные трубопроводы давлением до 1,2 Мпа, для размещения которых не требуется разрешения на строительство
Местоположение объекта и кадастровый номер земельного участка (кадастровый номер кадастрового квартала в случае, если земельный участок не поставлен на государственный кадастровый учет): Российская Федерация, Смоленская область, г. Смоленск, пос. Одинцово, в районе д. 3 (кадастровый номер участка 67:27:0000000:6892), в районе д. 4А (кадастровый номер участка 67:27:0031276:56) в границах кадастрового квартала 67:27:0031276,67:27:0030729,67:27:0031253
Площадь предполагаемых к использованию земель или земельного участка: 583 кв.м.
Категория земель: Земли населенных пунктов
Вид разрешенного использования земель или земельного участка (в соответствии с правилами землепользования и застройки соответствующего муниципального образования Смоленской области): Предоставление коммунальных услуг (3.1.1)
Ограничения использования земель или земельного участка, в том числе:
наличие объектов инженерной инфраструктуры и их характеристики: ЛЭП, существующий газопровод, водопровод
наличие объектов транспортной инфраструктуры и их характеристики: проезд
наличие и параметры охранных, санитарно-защитных и иных зон, в том числе проектируемых ЗОУИТ:
наличие особо охраняемых природных территорий, объектов культурного наследия, иных территорий и объектов, ограничивающих использование земельного участка: —

**Чертеж размещения объекта на предполагаемых к использованию землях государственной собственности, выполненный на основе материалов инженерно-геодезических изысканий в масштабе 1:2000 - 1:500 с учетом сведений государственного кадастра недвижимости или картографической основе государственного кадастра недвижимости**

представлен далее



Приложение к Постановлению Администрации  
города Смоленска

№ 3284-а/м от «17» 11 2022г.


**СХЕМА ГРАНИЦ**  
**предполагаемых к использованию земель или части земельного участка**  
**на кадастровом плане территории**

<b>Наименование планируемого к размещению объекта:</b> Нефтепроводы и нефтепродуктопроводы диаметром DN 300 и менее, газопроводы и иные трубопроводы давлением до 1,2 Мпа, для размещения которых не требуется разрешения на строительство
<b>Местоположение объекта и кадастровый номер земельного участка (кадастровый номер кадастрового квартала в случае, если земельный участок не поставлен на государственный кадастровый учет):</b> Российская Федерация, Смоленская область, г. Смоленск, пос. Одинцово, в районе д. 86 (кадастровый номер участка 67:27:0031276:43), в границах кадастрового квартала 67:27:0031276,67:27:0030729
<b>Площадь предполагаемых к использованию земель или земельного участка:</b> 343кв.м.
<b>Категория земель:</b> Земли населенных пунктов
<b>Вид разрешенного использования земель или земельного участка (в соответствии с правилами землепользования и застройки соответствующего муниципального образования Смоленской области):</b> Предоставление коммунальных услуг (3.1.1)
<b>Ограничения использования земель или земельного участка, в том числе:</b>
<b>наличие объектов инженерной инфраструктуры и их характеристики:</b> ЛЭП, существующий газопровод, водопровод
<b>наличие объектов транспортной инфраструктуры и их характеристики:</b> проезд
<b>наличие и параметры охранных, санитарно-защитных и иных зон, в том числе проектируемых ЗОУИТ:</b>
<b>наличие особо охраняемых природных территорий, объектов культурного наследия, иных территорий и объектов, ограничивающих использование земельного участка:</b> —

**Чертеж размещения объекта на предполагаемых к использованию землях государственной собственности, выполненный на основе материалов инженерно-геодезических изысканий в масштабе 1:2000 - 1:500 с учетом сведений государственного кадастра недвижимости или картографической основе государственного кадастра недвижимости**

представлен далее

Чертеж размещения объекта на предполагаемых к использованию землях государственной и муниципальной собственности собственности

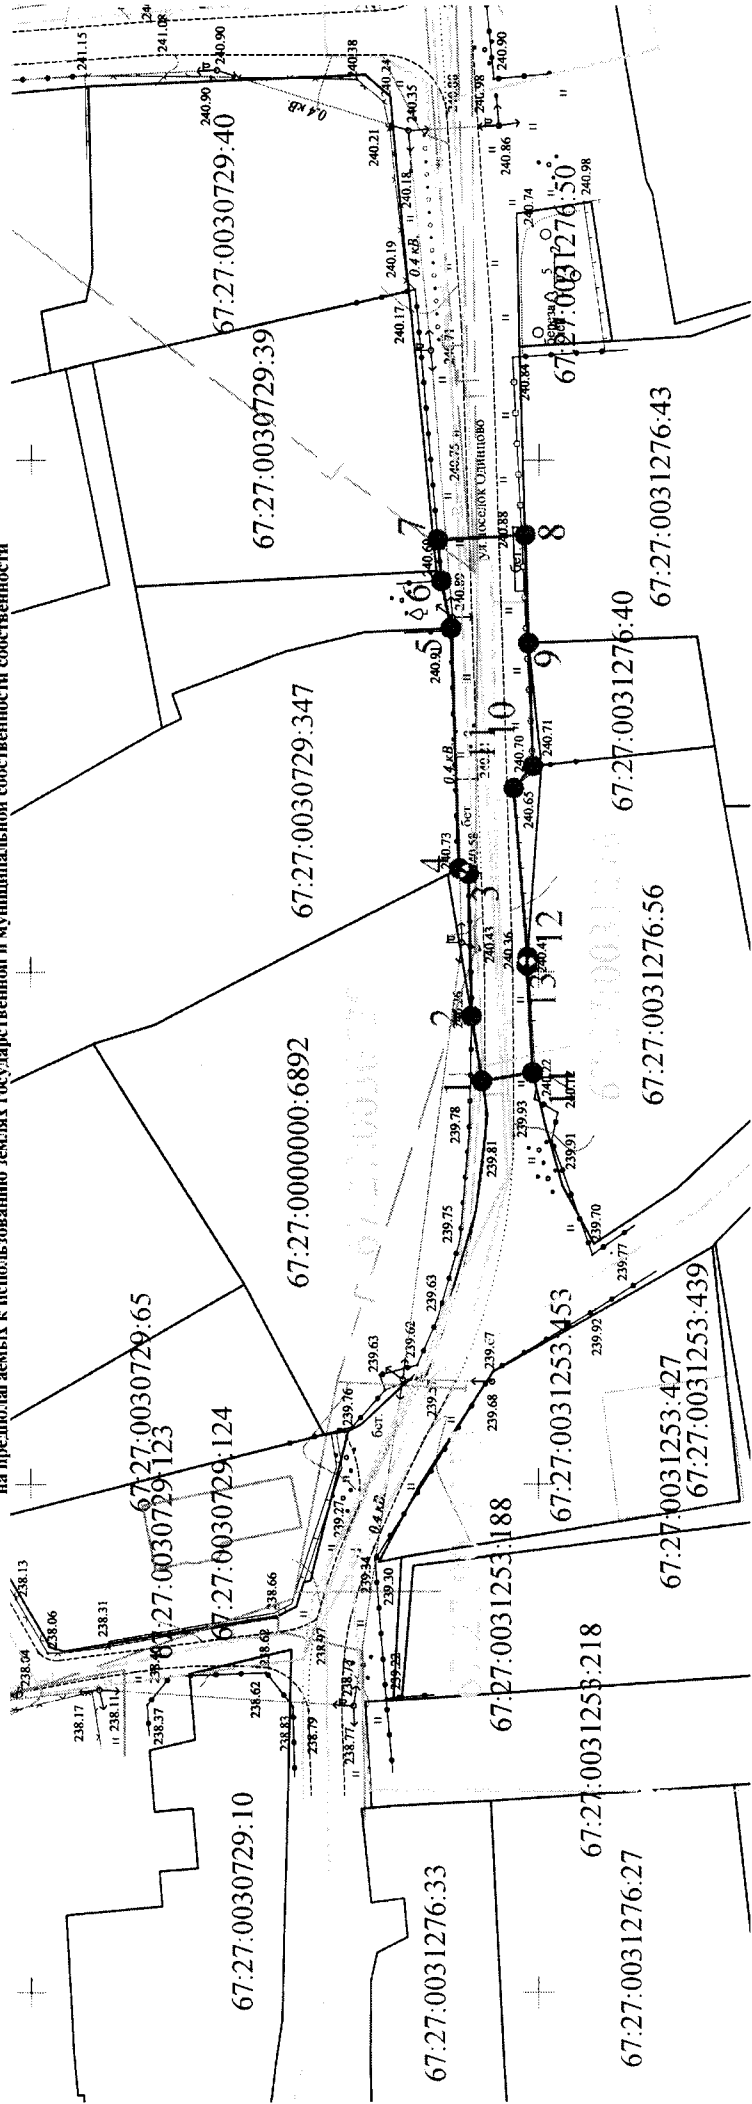

- Условные обозначения:
- границы земельных участков, сведения о которых содержатся в ГКН
  - контуры зданий, сооружений, объектов незавершенного строительства, сведения о которых содержатся в ГКН
  - границы кадастрового квартала
  - проектируемый газопровод
  - существующий газопровод
  - воловопровод
  - границы образуемого земельного участка для строительства газопровода
  - границы охранных зон, сведения о которых содержатся в ГКН
  - обозначение образуемого земельного участка под строительство газопровода
  - обозначение характерных точек границы

Каталог координат характерных точек границ территории


№ п/п	X	Y	Длина стороны м	Дирекционный угол
1	456555.55	1222238.4	6.36	80°47'24"
2	456556.56	1222245.67	13.97	88°46'52"
3	456556.85	1222258.64	1.03	307°23"
4	456557.74	1222260.16	23.5	87°54'9"
5	456558.6	1222263.64	4.72	78°44'16"
6	456559.52	1222268.27	3.98	84°56'39"
7	456559.87	1222292.24	8.52	176°50'47"
8	456551.37	1222292.71	10.54	268°15'32"
9	456551.05	1222282.17	11.97	267°46'27"
10	456550.59	1222270.21	2.88	310°57'20"
11	456552.47	1222268.03	16.65	265°15'7"
12	456551.09	1222251.44	0.81	274°31'
13	456551.15	1222250.63	10.44	266°58'53"
14	456550.6	1222240.2	5.01	350°47'24"
1	456555.55	1222238.4		

Экспликация земель: земли государственной собственности

Заявитель: **ОТКРЫТЫЕ АКЦИОНЕРНОЕ ОБЩЕСТВО «КАМАЗ»**

Описание границ смежных земельных пользователей:

- от т.2 до т.4, 5-8, 9, 13, 14-1 - земля общего пользования (незатраченная государственная собственность)
- от т.4 до т.2 - граница земельного участка с кадастровым номером 67:27:0000000:6892
- от т.4 до т.5 - граница земельного участка с кадастровым номером 67:27:0030729:347
- от т.8 до т.9 - граница земельного участка с кадастровым номером 67:27:0031276:43
- от т.13 до т.14 - граница земельного участка с кадастровым номером 67:27:0031276:43

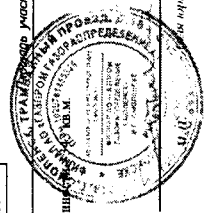



Приложение к Постановлению Администрации  
города Смоленска

№ 3294-а/п от «17» 11 2022г.

**СХЕМА ГРАНИЦ**  
**предполагаемых к использованию земель или части земельного участка**  
**на кадастровом плане территории**


<b>Наименование планируемого к размещению объекта:</b> Нефтепроводы и нефтепродуктопроводы диаметром DN 300 и менее, газопроводы и иные трубопроводы давлением до 1,2 Мпа, для размещения которых не требуется разрешения на строительство
<b>Местоположение объекта и кадастровый номер земельного участка (кадастровый номер кадастрового квартала в случае, если земельный участок не поставлен на государственный кадастровый учет):</b> Российская Федерация, Смоленская область, г. Смоленск, пос. Одинцово, (кадастровый номер участка 67:27:0030729:15), в границах кадастрового квартала 67:27:0031276,67:27:0030729,67:27:0031253
<b>Площадь предполагаемых к использованию земель или земельного участка:</b> 1449кв.м.
<b>Категория земель:</b> Земли населенных пунктов
<b>Вид разрешенного использования земель или земельного участка (в соответствии с правилами землепользования и застройки соответствующего муниципального образования Смоленской области):</b> Предоставление коммунальных услуг (3.1.1)
<b>Ограничения использования земель или земельного участка, в том числе:</b>
<b>наличие объектов инженерной инфраструктуры и их характеристики:</b> ЛЭП, существующий газопровод, водопровод
<b>наличие объектов транспортной инфраструктуры и их характеристики:</b> проезд
<b>наличие и параметры охранных, санитарно-защитных и иных зон, в том числе проектируемых ЗОУИТ:</b>
<b>наличие особо охраняемых природных территорий, объектов культурного наследия, иных территорий и объектов, ограничивающих использование земельного участка:</b> —

**Чертеж размещения объекта на предполагаемых к использованию землях государственной собственности, выполненный на основе материалов инженерно-геодезических изысканий в масштабе 1:2000 - 1:500 с учетом сведений государственного кадастра недвижимости или картографической основе государственного кадастра недвижимости**

представлен далее

**Общий чертеж**

**Чертеж размещения объекта на принадлежащих к использованию земель государственной и муниципальной собственности собственности**

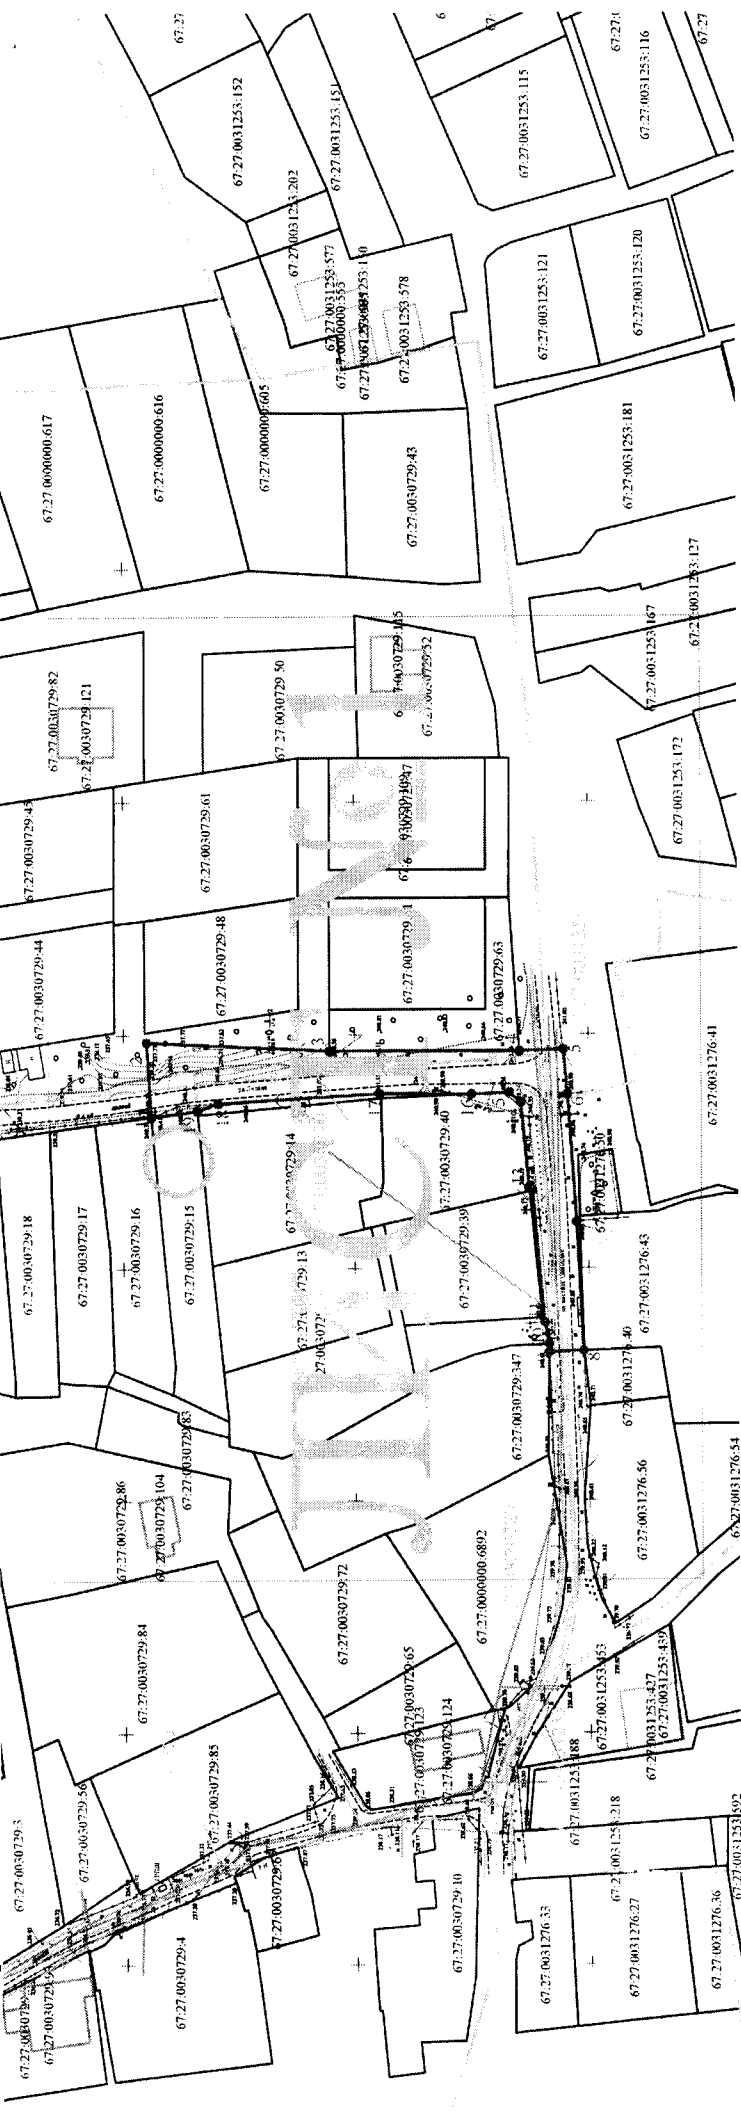

**Условные обозначения:**

- границы земельных участков, сведения о которых содержатся в ГКН
- контуры зданий, сооружений, объектов незавершенного строительства, сведения о которых содержатся в ГКН
- Границы кадастрового квартала
- проектируемый газопровод
- существующий газопровод
- волопровод
- границы образуемого земельного участка для строительства газопровода
- границы охранных зон, сведения о которых содержатся в ГКН
- обозначение образуемого земельного участка под строительство газопровода
- обозначение характерных точек границ

**Каталог координат характерных точек границ территории**

Номер точки	X	Y	Длина стороны	Дирекционный угол	Номер точки	X	Y	Длина стороны	Дирекционный угол
1	456641.94	122332.51	16.03	86°28'45"	11	456558.45	122288.28	28.59	84°43'51"
2	456644.92	122334.51	39.64	122°51'14"	12	456562.07	122316.76	0.83	41°0'16"
3	456605.33	122336.54	40.53	187°2'38"	13	456562.77	122317.36	18.2	84°27'51"
4	456584.8	122334.45	9.44	177°54'9"	14	456564.56	122318.48	3.19	40°25'34"
5	456555.37	122334.68	9.66	264°46'17"	15	456566.99	122337.65	8.12	357°34'30"
6	456554.5	122337.17	27.22	285°56'33"	16	456575.11	122337.21	18.6	0°54'9"
7	456552.59	122330.02	27.89	28°7'46"	17	456594.71	122337.4	34.68	309°35'54"
8	456551.18	122282.17	7.36	357°53'51"	18	456628.33	122335.34	4.78	340°35'56"
9	456558.54	122281.9	1.75	87°7"	19	456631.05	122333.78	10.17	352°48'34"
10	456558.62	122283.64	4.72	79°55'41"	20	456641.94	122332.51		

Площадь участка 1449 кв.м.

Экспликация земель государственной собственности - 1449 кв.м.



**Заявитель:**

- от т.3 до т.3, 4-9, 10-13, 16-19 - земли общего пользования (используемая государственная собственность)
- от т.3 до т.4, 1-4 - граница земельного участка с кадастровым номером 67.27.0030729.63
- от т.9 до т.10 - граница земельного участка с кадастровым номером 67.27.0030729.347
- от т.13 до т.16 - граница земельного участка с кадастровым номером 67.27.0030729.40
- от т.19 до т.1 - граница земельного участка с кадастровым номером 67.27.0030729.15

Приложение к Постановлению Администрации  
города Смоленска

№ 3394-гп от «17» 11 2022г.

**СХЕМА ГРАНИЦ**  
**предполагаемых к использованию земель или части земельного участка**  
**на кадастровом плане территории**


<b>Наименование планируемого к размещению объекта:</b> Нефтепроводы и нефтепродуктопроводы диаметром DN 300 и менее, газопроводы и иные трубопроводы давлением до 1,2 Мпа, для размещения которых не требуется разрешения на строительство
<b>Местоположение объекта и кадастровый номер земельного участка (кадастровый номер кадастрового квартала в случае, если земельный участок не поставлен на государственный кадастровый учет):</b> Российская Федерация, Смоленская область, г. Смоленск, пос. Одинцово, (кадастровый номер участка 67:27:0030729:17), в границах кадастрового квартала 67:27:0030729
<b>Площадь предполагаемых к использованию земель или земельного участка:</b> 423 кв.м.
<b>Категория земель:</b> Земли населенных пунктов
<b>Вид разрешенного использования земель или земельного участка (в соответствии с правилами землепользования и застройки соответствующего муниципального образования Смоленской области):</b> Предоставление коммунальных услуг (3.1.1)
<b>Ограничения использования земель или земельного участка, в том числе:</b>
<b>наличие объектов инженерной инфраструктуры и их характеристики:</b> ЛЭП, существующий газопровод, водопровод
<b>наличие объектов транспортной инфраструктуры и их характеристики:</b> проезд
<b>наличие и параметры охранных, санитарно-защитных и иных зон, в том числе проектируемых ЗОУИТ:</b>
<b>наличие особо охраняемых природных территорий, объектов культурного наследия, иных территорий и объектов, ограничивающих использование земельного участка:</b> —

**Чертеж размещения объекта на предполагаемых к использованию землях государственной собственности, выполненный на основе материалов инженерно-геодезических изысканий в масштабе 1:2000 - 1:500 с учетом сведений государственного кадастра недвижимости или картографической основе государственного кадастра недвижимости**

представлен далее

**Общий чертеж**

Чертеж размещения объекта на предлагаемых к использованию землях государственной и муниципальной собственности собственности

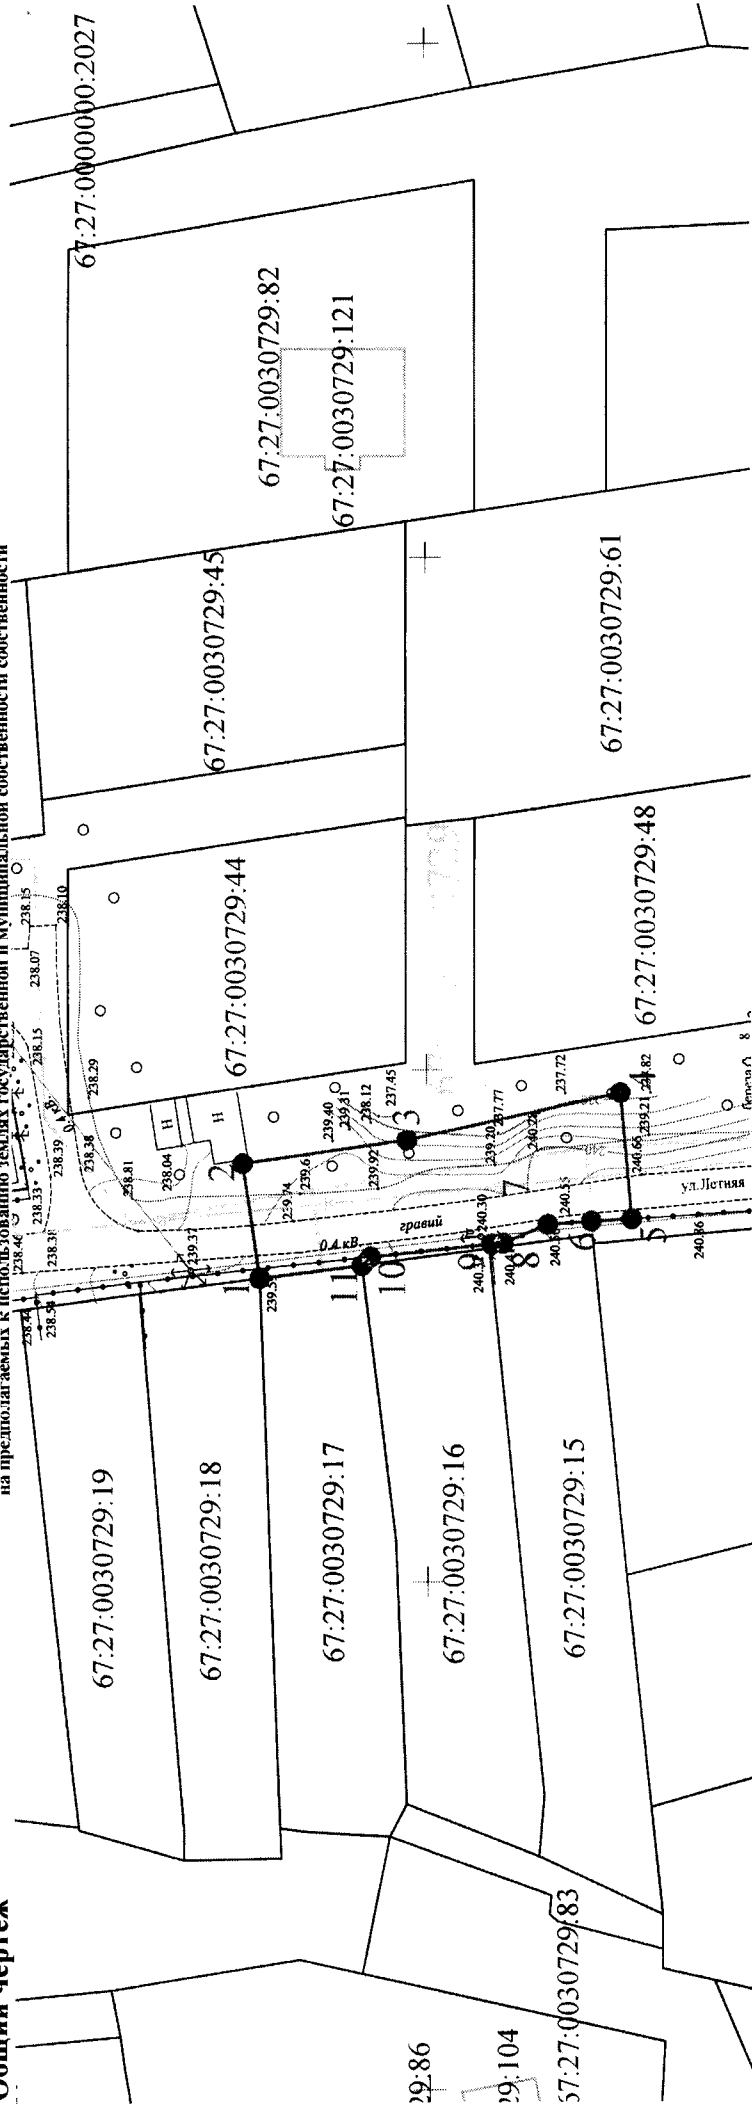

**Условные обозначения:**

- границы земельных участков, сведения о которых содержатся в ГКН
- контура зданий, сооружений, объектов незавершенного строительства, сведения о которых содержатся в ГКН
- границы кадастрового квартала
- проектируемый газопровод
- существующий газопровод
- водопровод
- границы земельного участка для строительства газопровода
- границы охранных зон, сведения о которых содержатся в ГКН
- обозначение образуемого земельного участка под строительство газопровода
- обозначение характерных точек границ

**Каталог координат характерных точек границ территории**

Номер точки	X	Y	Длина сторон, м	Дирекционный угол
1	456666.31	1222329.7	11.31	81°44'57"
2	456667.83	1222340.89	16.18	172°2'55"
3	456651.91	1222343.13	21.34	167°40'8"
4	456631.06	1222347.69	12.41	265°42"
5	456629.99	1222335.33	3.95	356°55'6"
6	456633.94	1222335.11	4.3	356°10'38"
7	456638.23	1222334.83	4.73	337°34'22"
8	456642.6	1222333.02	1.12	355°51'37"
9	456643.71	1222332.94	11.84	354°45'39"
10	456655.49	1222331.73	1.16	357°11'52"
11	456656.31	1222330.91	10.07	353°6'24"
1	456666.31	1222329.7	Площадь участка: 423 кв.м	

Экспликация земель: земли государственной собственности - 423 кв.м.



**Заявитель:**

Описание границ смежных землепользователей:  
 - от т.1 до т.11 - земли общего пользования (ператригнечная государственная собственность)  
 - от т.11 до т.1 - границы земельного участка с кадастровым номером 67:27:0030729:17

Приложение к Постановлению Администрации  
города Смоленска

№ 3394-адм от «17» 11 2022г.

**СХЕМА ГРАНИЦ**  
**предполагаемых к использованию земель или части земельного участка**  
**на кадастровом плане территории**

<b>Наименование планируемого к размещению объекта:</b> Нефтепроводы и нефтепродуктопроводы диаметром DN 300 и менее, газопроводы и иные трубопроводы давлением до 1,2 Мпа, для размещения которых не требуется разрешения на строительство
<b>Местоположение объекта и кадастровый номер земельного участка (кадастровый номер кадастрового квартала в случае, если земельный участок не поставлен на государственный кадастровый учет):</b> Российская Федерация, Смоленская область, г. Смоленск, пос. Одинцово, ул. Летняя, в районе д. 10 (кадастровый номер участка 67:27:0030729:110), ул. Осенняя, в районе д. 7А (кадастровый номер участка 67:27:0030729:59) в границах кадастрового квартала 67:27:0030729
<b>Площадь предполагаемых к использованию земель или земельного участка:</b> 927 кв.м.
<b>Категория земель:</b> Земли населенных пунктов
<b>Вид разрешенного использования земель или земельного участка (в соответствии с правилами землепользования и застройки соответствующего муниципального образования Смоленской области):</b> Предоставление коммунальных услуг (3.1.1)
<b>Ограничения использования земель или земельного участка, в том числе:</b>
<b>наличие объектов инженерной инфраструктуры и их характеристики:</b> ЛЭП, существующий газопровод, водопровод
<b>наличие объектов транспортной инфраструктуры и их характеристики:</b> проезд
<b>наличие и параметры охранных, санитарно-защитных и иных зон, в том числе проектируемых ЗОУИТ:</b>
<b>наличие особо охраняемых природных территорий, объектов культурного наследия, иных территорий и объектов, ограничивающих использование земельного участка:</b> —

Чертеж размещения объекта на предполагаемых к использованию землях государственной собственности, выполненный на основе материалов инженерно-геодезических изысканий в масштабе 1:2000 - 1:500 с учетом сведений государственного кадастра недвижимости или картографической основе государственного кадастра недвижимости

представлен далее

