



## АДМИНИСТРАЦИЯ ГОРОДА СМОЛЕНСКА

# ПОСТАНОВЛЕНИЕ

от 04.06.2024 № 1418-адм

Об утверждении схемы  
расположения земельного участка  
на кадастровом плане территории

В соответствии с Земельным кодексом Российской Федерации, приказом Федеральной службы государственной регистрации, кадастра и картографии от 19.04.2022 № П/0148 «Об утверждении требований к подготовке схемы расположения земельного участка или земельных участков на кадастровом плане территории и формату схемы расположения земельного участка или земельных участков на кадастровом плане территории при подготовке схемы расположения земельного участка или земельных участков на кадастровом плане территории в форме электронного документа, формы схемы расположения земельного участка или земельных участков на кадастровом плане территории, подготовка которой осуществляется в форме документа на бумажном носителе», постановлением Администрации города Смоленска от 04.08.2023 № 2100-адм «Об утверждении Административного регламента Администрации города Смоленска по предоставлению муниципальной услуги «Утверждение схемы расположения земельного участка или земельных участков на кадастровом плане территории», Правилами землепользования и застройки города Смоленска, утвержденными постановлением Администрации города Смоленска от 30.09.2021 № 2531-адм, на основании обращения муниципального унитарного предприятия «Автоколонна-1308» от 06.05.2024 №415/05, заключения кадастрового инженера, руководствуясь Уставом города Смоленска,

Администрация города Смоленска **п о с т а н о в л я е т**:

1. Утвердить прилагаемую схему расположения земельного участка на кадастровом плане территории, отнесенного к категории земель населенных пунктов, с кадастровым номером 67:27:0030347:312 площадью 56720 кв. м,

расположенного по адресу: Российская Федерация, Смоленская область, городской округ город Смоленск, город Смоленск, улица Шевченко.

2. Земельный участок, указанный в пункте 1 настоящего постановления, расположен в территориальной зоне Т1 (зона размещения гаражей и предприятий автосервиса).


3. Определить, что муниципальное унитарное предприятие «Автоколонна-1308» имеет право на обращение без доверенности с заявлением об осуществлении государственного кадастрового учета земельного участка, указанного в пункте 1 настоящего постановления.

4. Срок действия настоящего постановления составляет 2 года.

5. Управлению архитектуры и градостроительства Администрации города Смоленска обеспечить исполнение пункта 20 статьи 11<sup>10</sup> Земельного кодекса Российской Федерации.

6. Управлению информационных технологий Администрации города Смоленска разместить настоящее постановление на официальном сайте Администрации города Смоленска.

Глава города Смоленска

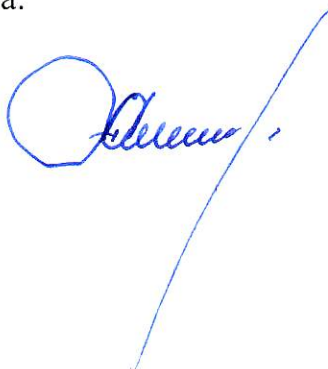

А.А. Новиков



Утверждена  
Постановлением

(наименование документа об утверждении, включая наименования

Администрации города Смоленска  
органов государственной власти или органов местного

самоуправления, принявших решение об утверждении схемы или

подписавших соглашение о перераспределении земельных участков)


от 04.06.2024 № 1418-О/м

Схема расположения земельного участка на кадастровом плане территории

Условный номер земельного участка		
Площадь земельного участка 56720 м <sup>2</sup>		
Система координат МСК 67		
Обозначение характерных точек границы	Координаты, м	
	X	Y
1	2	3
1	460390,92	1224178,38
2	460392,25	1224183,32
3	460442,08	1224226,01
4	460439,31	1224229,57
5	460460,58	1224246,08
6	460449,05	1224261,08
7	460445,16	1224258,35
8	460412,10	1224301,04
9	460416,84	1224304,70
10	460405,83	1224318,94
11	460401,08	1224315,27
12	460370,77	1224354,39
13	460370,75	1224357,74
14	460343,73	1224393,28
15	460339,75	1224398,82
16	460325,50	1224387,83
17	460326,25	1224386,91
18	460294,71	1224362,20
19	460291,62	1224366,15
20	460281,80	1224358,59
21	460280,04	1224357,23
22	460187,16	1224289,49
23	460196,27	1224276,84
24	460153,00	1224246,50
25	460146,26	1224249,67
n1	460141,49	1224256,18
27	460104,10	1224227,89
28	460109,22	1224220,65
29	460092,32	1224208,06
30	460089,12	1224212,24
31	460088,76	1224212,00
32	460088,44	1224211,76
33	460086,60	1224210,35
34	460083,47	1224207,96
35	460087,51	1224202,84
36	460092,48	1224206,65
37	460106,55	1224188,37
38	460103,96	1224186,18
39	460106,82	1224181,93

40	460110,31	1224184,50
41	460122,32	1224168,19
42	460116,68	1224164,04
43	460124,14	1224153,93
44	460160,03	1224180,71
45	460166,46	1224172,38
46	460170,69	1224175,51
47	460199,26	1224136,72
48	460197,50	1224131,29
49	460160,69	1224104,30
50	460165,76	1224097,42
51	460197,85	1224121,57
52	460229,30	1224084,72
53	460314,60	1224148,41
54	460326,14	1224133,15
55	460383,57	1224176,13
56	460388,51	1224176,89
1	460390,92	1224178,38



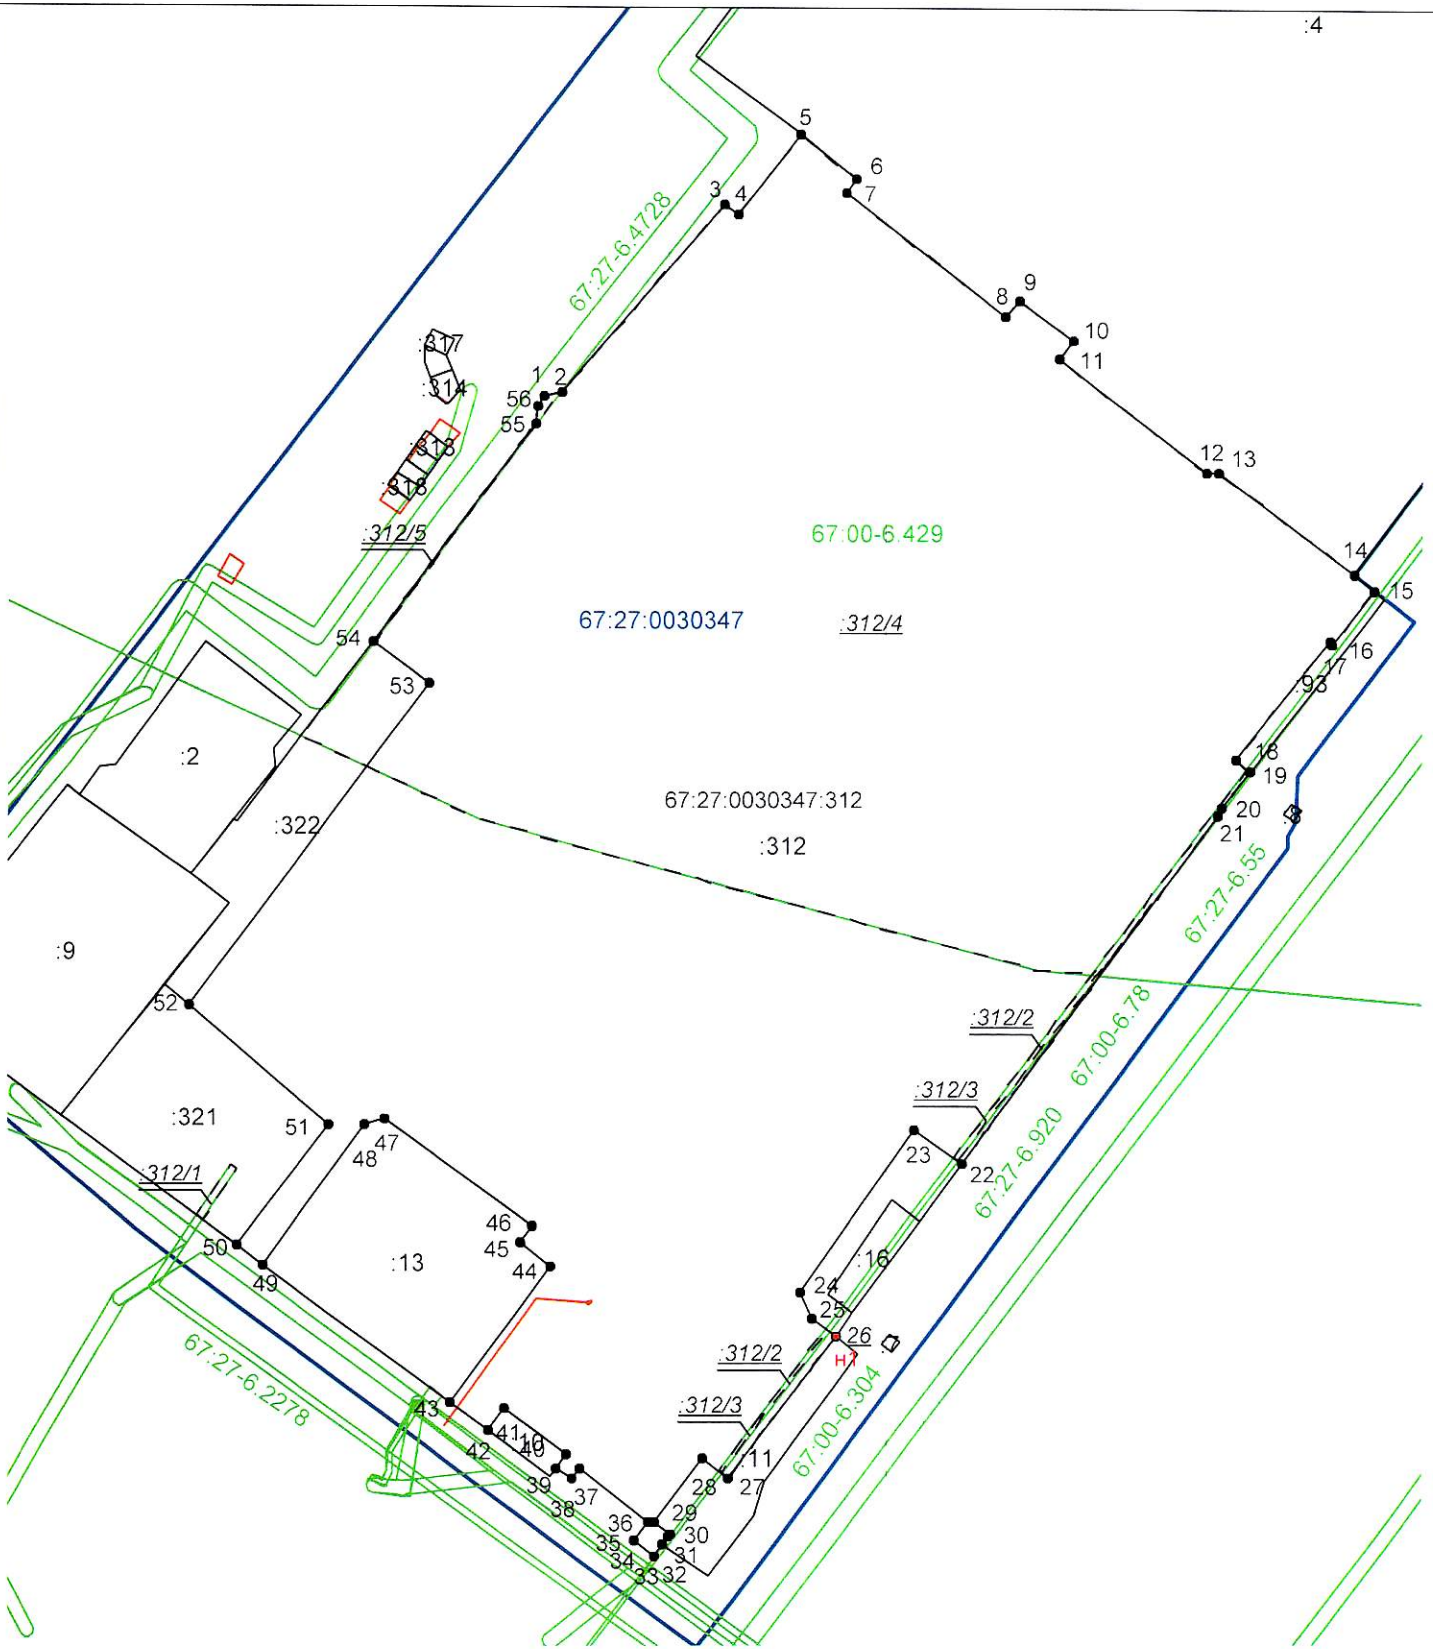

Масштаб 1:2000

Условные обозначения:

• н1, н2, ..., нn

- вновь образованная часть границы, сведения о которой достаточны для определения ее местоположения
- характерная точка границы земельного участка, установленная при проведении кадастровых работ.
- существующая часть границы, включенная в ЕГРН

• 1, 2, 3, ..., n

- характерная точка границы, установленная в соответствии с фед. законодательством и включенная в ЕГРН

---

- граница земельного участка, прекращающая свое существование

• 1, 2, 3, ..., n

- характерная точка границы, прекращающая свое существование

:312

- обозначения земельных участков, границы которых уточнены в базе ЕГРН

:312.1

- обозначение части земельного участка, прекращающей свое существование

67:27:0030347

- граница кадастрового квартала
- кадастровый номер кадастрового квартала

---

- граница объектов капитального строительства по сведениям ЕГРН

67:27-6.2278

- граница зоны с особыми условиями использования территории по сведениям ЕГРН
- реестровый номер зоны с особыми условиями использования территории