



АДМИНИСТРАЦИЯ ГОРОДА СМОЛЕНСКА

ПОСТАНОВЛЕНИЕ

от 22.06.2017 № 1709-арм

Об утверждении схемы расположения земельных участков на кадастровом плане территории

В соответствии с Земельным кодексом Российской Федерации, приказами Министерства экономического развития Российской Федерации от 01.09.2014 № 540 «Об утверждении классификатора видов разрешенного использования земельных участков», от 27.11.2014 № 762 «Об утверждении требований к подготовке схемы расположения земельного участка или земельных участков на кадастровом плане территории и формату схемы расположения земельного участка или земельных участков на кадастровом плане территории при подготовке схемы расположения земельного участка или земельных участков на кадастровом плане территории в форме электронного документа, формы схемы расположения земельного участка или земельных участков на кадастровом плане территории, подготовка которой осуществляется в форме документа на бумажном носителе», Правилами землепользования и застройки города Смоленска, утвержденными решением 41-й сессии Смоленского городского Совета III созыва от 28.02.2007 № 490, руководствуясь Уставом города Смоленска,

Администрация города Смоленска постановляет:

1. Утвердить прилагаемую схему расположения земельных участков на кадастровом плане территории, отнесенных к категории земель населенных пунктов, с условным номером 67:27:0013016:57:ЗУ1 площадью 3468 м², с условным номером 67:27:0013016:57:ЗУ2 площадью 90 м², образованных из земельного участка с кадастровым номером 67:27:0013016:57, расположенных по адресу (иное описание местоположения): Российская Федерация, Смоленская область, город Смоленск, улица Беляева.

2. Земельные участки, указанные в пункте 1 настоящего постановления, расположены в территориальной зоне ОД (зона размещения объектов общественно-делового назначения, с включением объектов инженерной инфраструктуры), с разрешенным видом использования – «рынки (объекты розничной торговли)».

3. Использование земельных участков, указанных в пункте 1 настоящего постановления, в охранных зонах осуществлять в соответствии с установленным для таких зон правовым режимом.

4. Срок действия настоящего постановления составляет два года.

5. Управлению архитектуры и градостроительства Администрации города Смоленска обеспечить исполнение пункта 20 статьи 11.10 Земельного кодекса Российской Федерации.

6. Комитету по информационным ресурсам и телекоммуникациям Администрации города Смоленска разместить настоящее постановление на официальном сайте Администрации города Смоленска.

Глава города Смоленска

В.А. Соваренко

СХЕМА РАСПОЛОЖЕНИЯ земельного участка на кадастровом плане территории



Кадастровый номер (условный) 67:27:0013016:3У1

Площадь участка 3У1 - 3468 кв.м.

Кадастровый номер (условный) 67:27:0013016:3У2


Площадь участка 3У2 - 90 кв.м.

"Утверждена"

Постановлением Администрации

города Смоленска

№ 1709-агм дд. 06. 20 17.

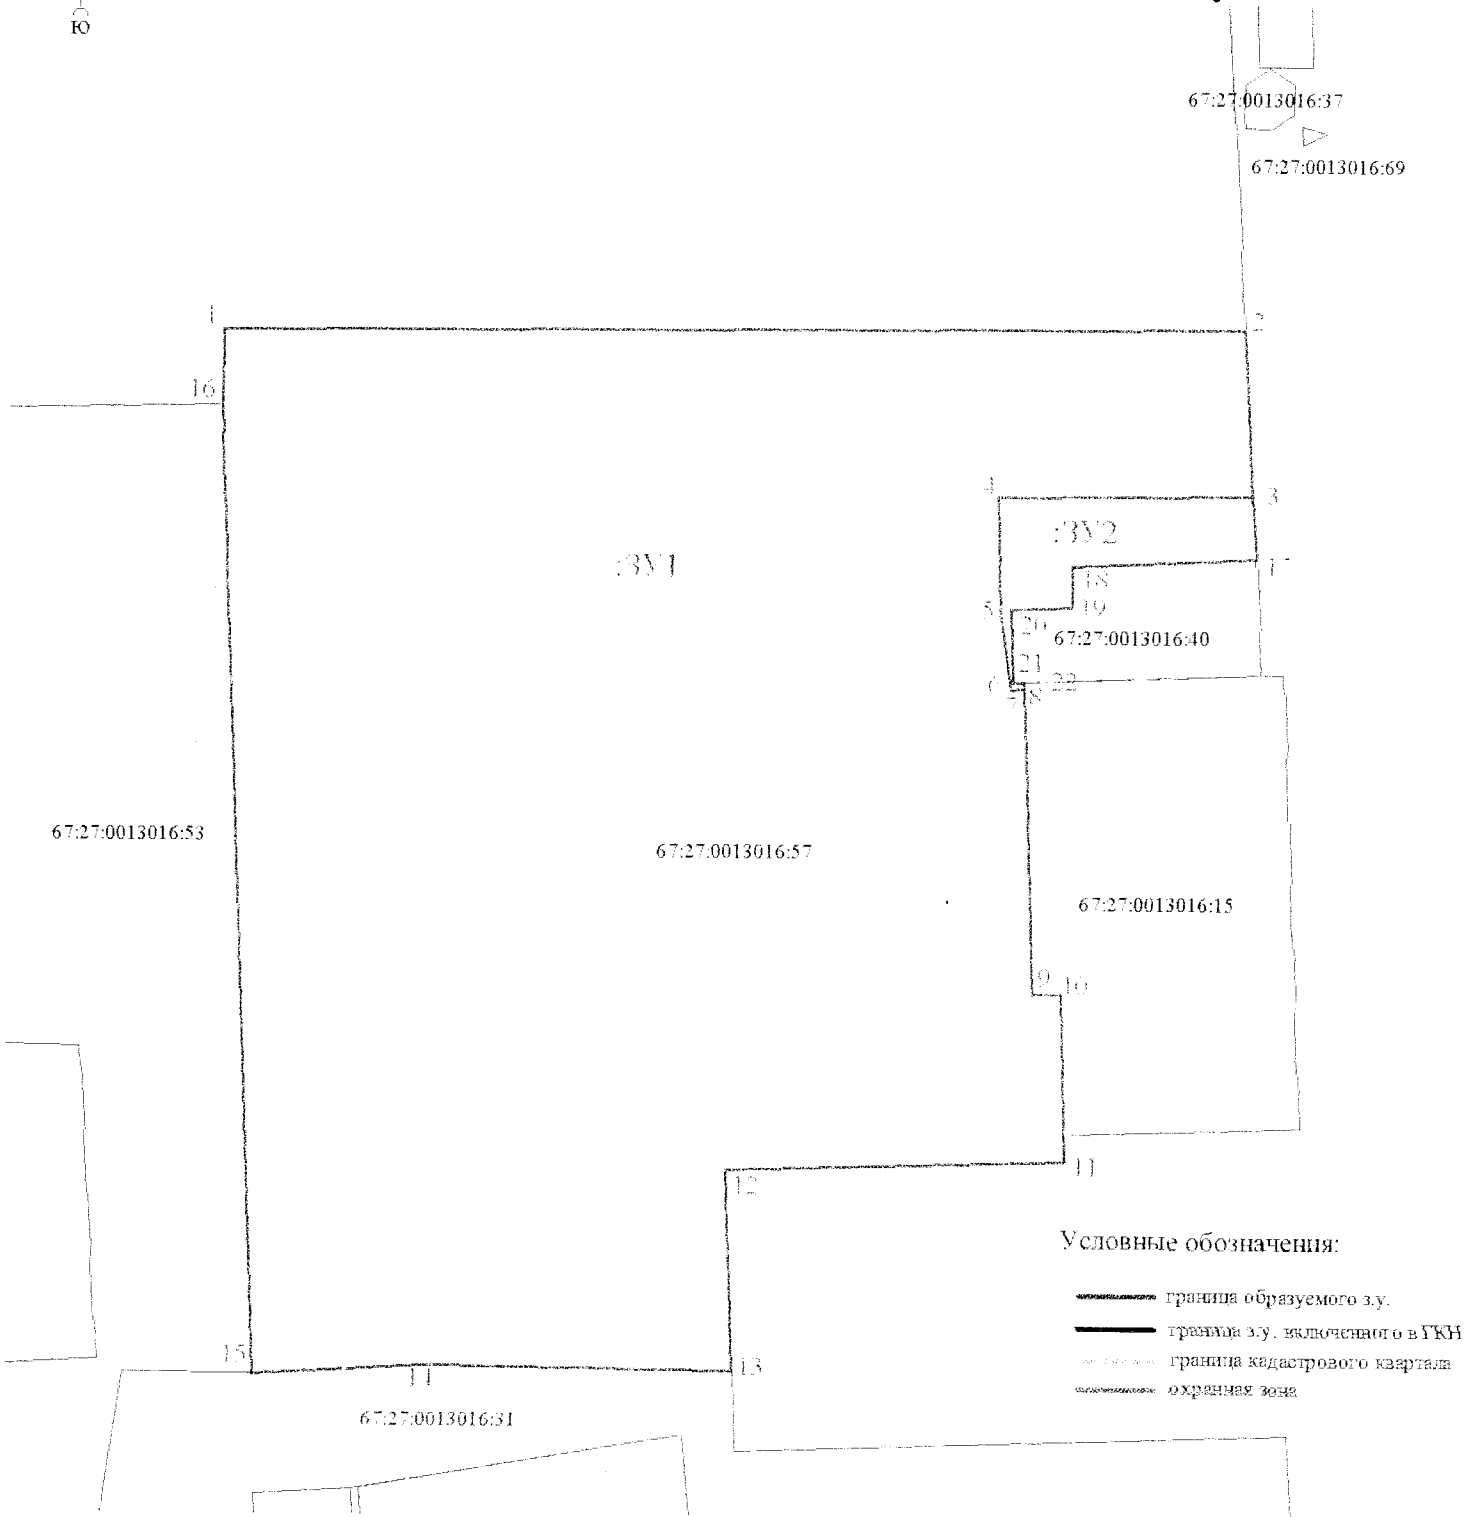

Геодетические данные 3У1

Наименование точки	X (м)	Y (м)			
1	2	3	9	461450.24	1222180.56
1	461533.63	1222126.83	10	461490.28	1222132.46
2	461533.94	1222194.31	11	461479.35	1222182.79
3	461522.99	1222194.93	12	461478.64	1222160.35
4	461522.90	1222178.08	13	461465.40	1222160.84
5	461515.34	1222178.30	14	461465.70	1222148.41
6	461510.27	1222179.00	15	461465.11	1222129.20
7	461510.29	1222179.65	16	461528.63	1222126.80
8	461510.30	1222179.90	1	461533.63	1222126.83

Масштаб 1:500

Геодетические данные 3У2

Наименование точки	X (м)	Y (м)			
1	2	3	21	461510.72	1222179.19
4	461522.9	1222178.08	22	461510.75	1222179.89
3	461522.99	1222194.93	5	461510.3	1222179.4
17	461522.91	1222185.16	7	461510.29	1222179.62
18	461518.38	1222183.03	8	461510.27	1222179.30
19	461515.66	1222185.01	5	461515.34	1222178.3
20	461515.54	1222179.02	4	461522.9	1222178.08