



АДМИНИСТРАЦИЯ ГОРОДА СМОЛЕНСКА

ПОСТАНОВЛЕНИЕ

от 25.05.2017 № 1389-агм

О предварительном согласовании предоставления в собственность за плату земельного участка, расположенного в поселке Торфопредприятие города Смоленска

В соответствии с Земельным кодексом Российской Федерации, приказом Минэкономразвития России от 01.09.2014 № 540 «Об утверждении классификатора видов разрешенного использования земельных участков», от 27.11.2014 № 762 «Об утверждении требований к подготовке схемы расположения земельного участка или земельных участков на кадастровом плане территории и формату схемы расположения земельного участка или земельных участков на кадастровом плане территории при подготовке схемы расположения земельного участка или земельных участков на кадастровом плане территории в форме электронного документа, формы схемы расположения земельного участка или земельных участков на кадастровом плане территории, подготовка которой осуществляется в форме документа на бумажном носителе», решением 69-й сессии Смоленского городского Совета IV созыва от 20.02.2015 № 1323 «Об определении уполномоченного органа на распоряжение земельными участками, государственная собственность на которые не разграничена, на территории города Смоленска», на основании заявления АО «79 ЦИБ» от 23.03.2017, руководствуясь Уставом города Смоленска,

Администрация города Смоленска **п о с т а н о в л я е т**:

1. Предварительно согласовать акционерному обществу «79 центральная инженерная база» (ОГРН 1096731006404, ИНН 6729018991, юридический адрес: Российская Федерация, Смоленская область, город Смоленск, улица Карбышева, 9) предоставление в собственность за плату земельного участка, отнесенного к категории земель населенных пунктов, с условным номером 67:27:0011010:ЗУ1 площадью 470 м², образуемого из земельного участка с кадастровым номером 67:27:0011010:15, расположенного по адресу (иное

описание местоположения): Российская Федерация, Смоленская область, город Смоленск, поселок Торфопредприятие.

2. Утвердить схему расположения земельного участка, указанного в пункте 1 настоящего постановления, на кадастровом плане территории.

3. Определить вид разрешенного использования земельного участка, указанного в пункте 1 настоящего постановления, - «объекты гаражного назначения».

4. Предоставление земельного участка, указанного в пункте 1 настоящего постановления, осуществляется при условии проведения работ по его образованию в соответствии со схемой расположения земельного участка на кадастровом плане территории.

5. Определить, что акционерное общество «79 центральная инженерная база» имеет право на обращение без доверенности в орган кадастрового учета с заявлением об осуществлении государственного кадастрового учета земельного участка, указанного в пункте 1 настоящего постановления.

6. Комитету по информационным ресурсам и телекоммуникациям Администрации города Смоленска разместить настоящее постановление на сайте Администрации города Смоленска

Глава города Смоленска

В.А. Соваренко

Утверждена

постановлением.....

(наименование документа об утверждении, включая

применительно к.....

наименование органов Государственной власти или

органов местного самоуправления, принявших

решение об утверждении схемы или подписавших
соглашение о перераспределении земельных участков)

от 25.05.2017 № 1389-адм


**Схема расположения земельного участка или земельных
участков на кадастровом плане территории**

Условный номер участка **67:27:0011010:15:3У1**

Площадь земельного участка **470 м²**

Обозначение характерных Точек границ	Координаты, м	
	X	Y

Координаты приведены на обороте листа

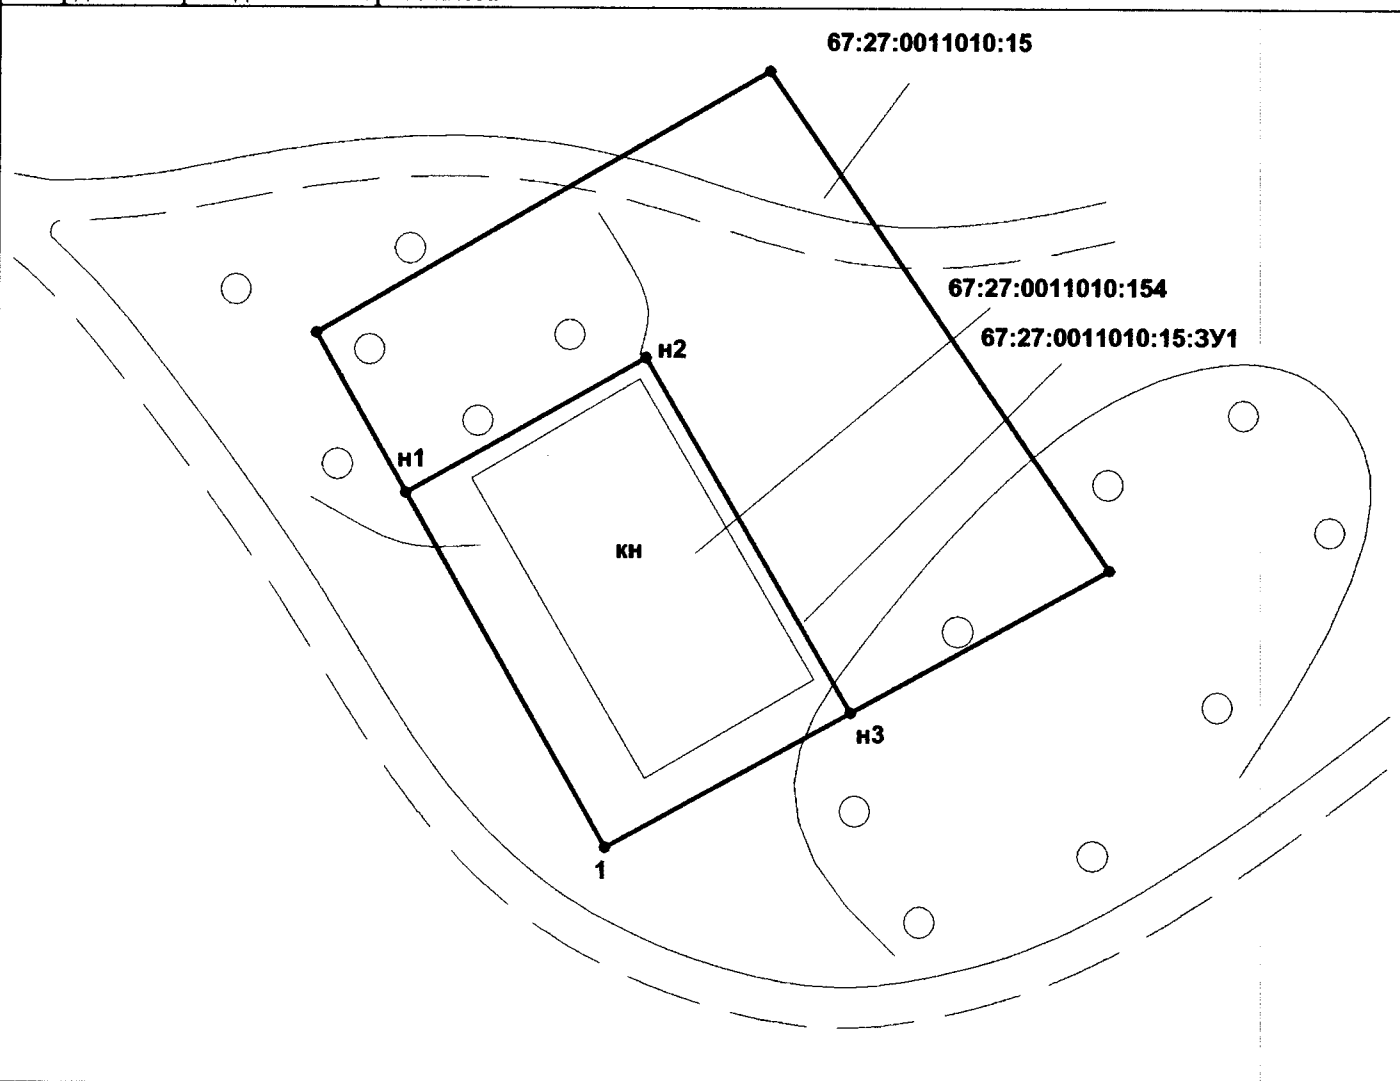

Масштаб: 1:500

Условные обозначения:

—	- граница земельного участка, установленная при проведении кадастровых работ
• n1, n2, ... np	- обозначение вновь образованных характерных точек полученных при проведении кадастровых работ
—	- граница земельного участка, установленная в соответствии с федеральным законодательством, включенная в ГКН, и не изменяемая при проведении кадастровых работ
—	- граница предполагаемого сервитута для доступа к образуемому земельному участку
67:27:0011010:15: 3У1	- обозначение образуемого земельного участка, внесенного в ГКН
67:27:0011010:15	- кадастровый номер земельного участка, внесенного в ГКН

Условный номер участка 67:27:0011010:15:ЗУ1

Площадь земельного участка 470 м²

Обозначение характерных Точек границ	Координаты, м	
	X	Y
н1	462 504.60	1 211 007.34
н2	462 513.32	1 211 022.74
н3	462 490.48	1 211 036.06
1	462 481.80	1 211 020.26
н1	462 504.60	1 211 007.34