



## АДМИНИСТРАЦИЯ ГОРОДА СМОЛЕНСКА

# ПОСТАНОВЛЕНИЕ

от 16.05.2014 № 1300-арм

О предварительном согласовании предоставления в постоянное (бессрочное) пользование земельного участка

В соответствии с Земельным кодексом Российской Федерации, приказами Минэкономразвития России от 01.09.2014 № 540 «Об утверждении классификатора видов разрешенного использования земельных участков», от 27.11.2014 № 762 «Об утверждении требований к подготовке схемы расположения земельного участка или земельных участков на кадастровом плане территории и формату схемы расположения земельного участка или земельных участков на кадастровом плане территории при подготовке схемы расположения земельного участка или земельных участков на кадастровом плане территории в форме электронного документа, формы схемы расположения земельного участка или земельных участков на кадастровом плане территории, подготовка которой осуществляется в форме документа на бумажном носителе», решением 69-й сессии Смоленского городского Совета IV созыва от 20.02.2015 № 1323 «Об определении уполномоченного органа на распоряжение земельными участками, государственная собственность на которые не разграничена, на территории города Смоленска», на основании заявления ОСГБУ «Фонд государственного имущества Смоленской области» от 16.03.2017, руководствуясь Уставом города Смоленска,

Администрация города Смоленска постановляет:

1. Предварительно согласовать областному специализированному государственному бюджетному учреждению «Фонд государственного имущества Смоленской области» (ОГРН 1026701436695, ИНН 6730001858, юридический адрес: Российская Федерация, Смоленская область, город Смоленск, улица Тенишевой, дом 22) предоставление в постоянное (бессрочное) пользование земельного участка с условным номером 67:27:0013701:3У1 площадью

43785 м<sup>2</sup>, расположенного в территориальной зоне П4 (зона размещения производственных объектов IV -V классов санитарной классификации, с включением объектов инженерной инфраструктуры), относящегося к категории земель населенных пунктов, расположенного по адресу (иное описание местоположения): Российская Федерация, Смоленская область, город Смоленск, в северной части города.

2. Утвердить схему расположения земельного участка, указанного в пункте 1 настоящего постановления, на кадастровом плане территории.

3. Определить вид разрешенного использования земельного участка, указанного в пункте 1 настоящего постановления, – «производственная деятельность».

4. Использование земельного участка, указанного в пункте 1 настоящего постановления, в водоохранной зоне бассейна реки Днепр осуществлять в соответствии с установленным правовым режимом.

5. Предоставление земельного участка, указанного в пункте 1 настоящего постановления, осуществляется при условии проведения работ по его образованию в соответствии со схемой расположения земельного участка на кадастровом плане территории.

6. Определить, что ОСГБУ «Фонд государственного имущества Смоленской области» имеет право на обращение без доверенности с заявлением об осуществлении государственного кадастрового учета указанного в пункте 1 настоящего постановления земельного участка.

7. Комитету по информационным ресурсам и телекоммуникациям Администрации города Смоленска разместить настоящее постановление на сайте Администрации города Смоленска.

Глава города Смоленска

В.А. Соваренко

Утверждена

*постановлением Администрации*  
(наименование документа об утверждении, включая наименования  
*ИИИ города Смоленска*  
органов государственной власти или органов местного  
самоуправления, принявших решение об утверждении схемы  
или подписавших соглашение о перераспределении земельных участков)  
от *16.05.2017* № *1300-арм*


**Схема**

**расположения земельного участка на кадастровом плане (карте) территории  
расположенного по адресу:**

Российская Федерация, Смоленская область, г. Смоленск, в северной части города

Площадь земельного участка 43785 кв.м.		
Условный номер земельного участка 67:27:0013701:3У1		
Система координат МСК67		
Обозначение характерных точек границы	Координаты, м	
	X	Y
1	2	3
:3У1(1)		
н1	467729.54	1221932.09
1	467707.98	1221941.04
2	467526.04	1221752.25
3	467547.63	1221725.93
4	467617.63	1221640.64
н2	467640.74	1221686.59
н3	467678.98	1221794.50
н4	467695.06	1221838.26
н1	467729.54	1221932.09
:3У1(2)		
5	467658.39	1221961.64
н5	467619.67	1221977.72
н6	467495.63	1221928.75
6	467386.14	1221922.74
7	467494.10	1221791.17
5	467658.39	1221961.64

**Схема расположения земельного участка или земельных участков на кадастровом плане территории**

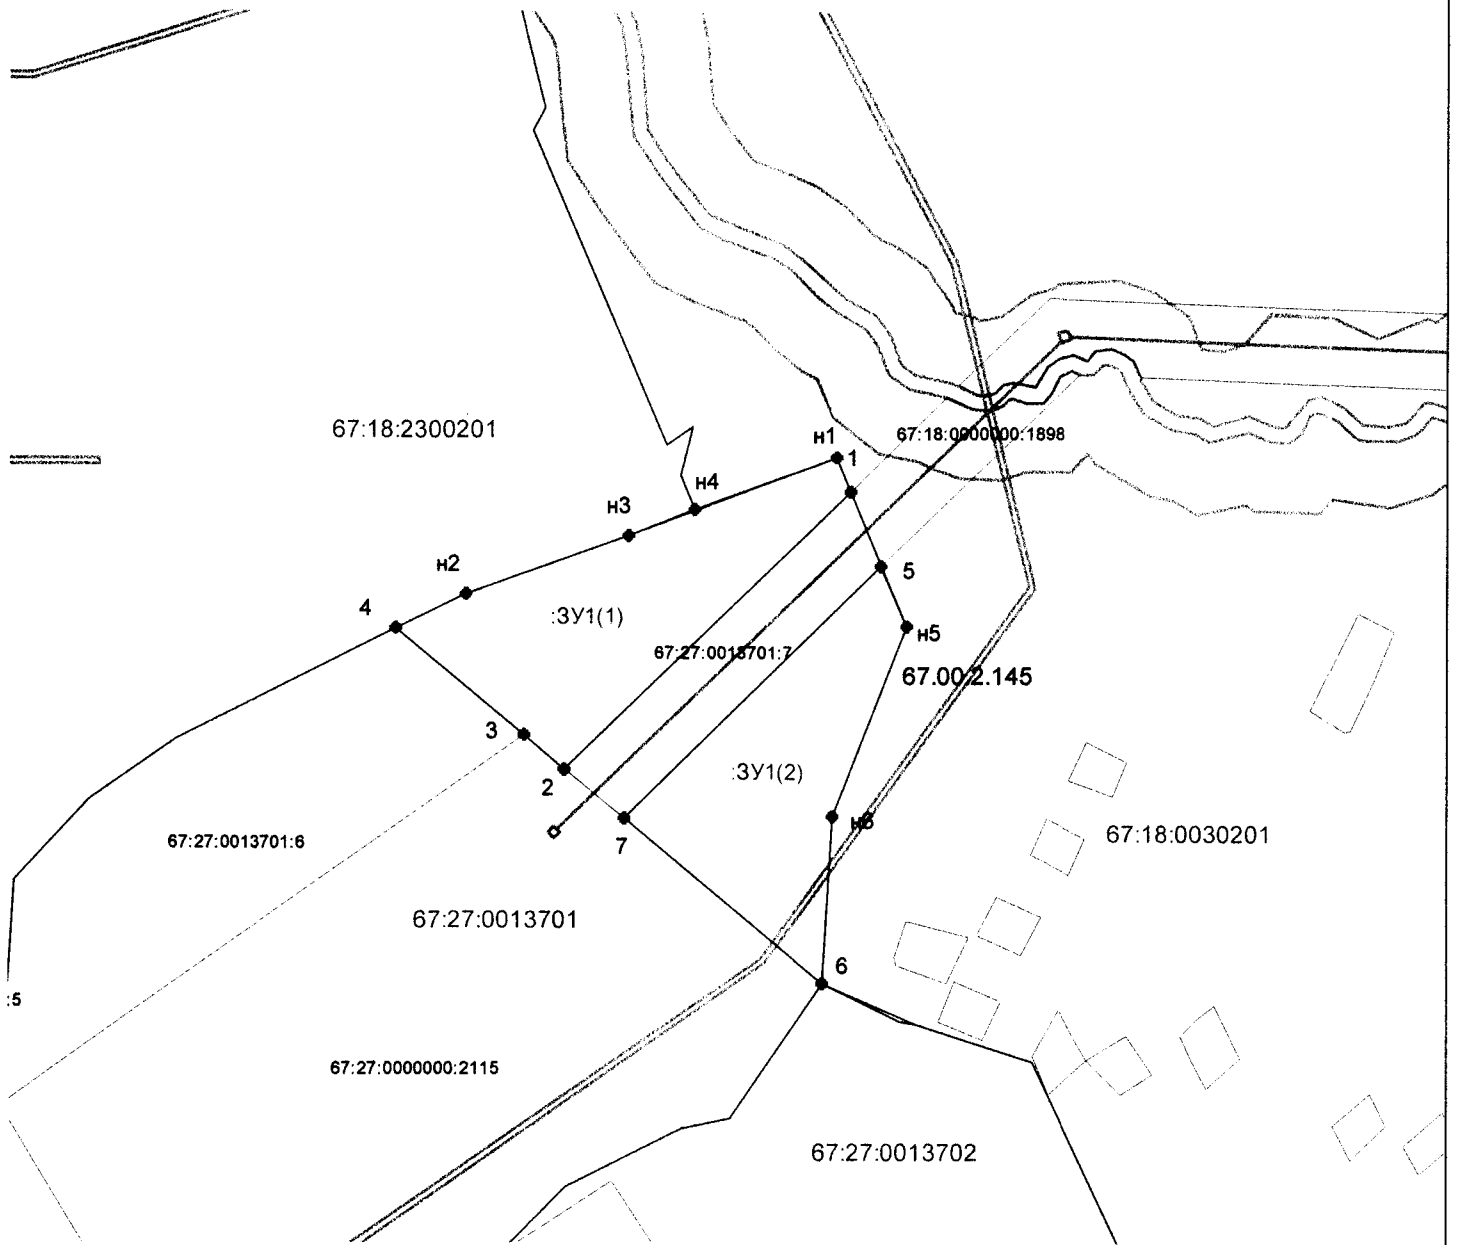

**Масштаб 1:5000**

**Условные обозначение:**

- Вновь образованная часть границы, сведения которой достаточны для определения её местоположения
- Существующая часть границы, сведения которой достаточны для определения её местоположения
- Граница кадастрового квартала
- Характерная точка границы, сведения которой позволяют однозначно определить её положение на местности
- n1 Обозначение новой характерной точки
- Граница зоны с особыми условиями
- 67:27:0013701 Номер кадастрового квартала
- :ЗУ1 образуемый земельный участок