



АДМИНИСТРАЦИЯ ГОРОДА СМОЛЕНСКА

ПОСТАНОВЛЕНИЕ

от 03.04.2017 № 912-адм

О предварительном согласовании предоставления в аренду земельного участка и об утверждении схемы расположения земельного участка на кадастровом плане территории

В соответствии с Земельным кодексом Российской Федерации, приказами Минэкономразвития России от 01.09.2014 № 540 «Об утверждении классификатора видов разрешенного использования земельных участков», от 27.11.2014 № 762 «Об утверждении требований к подготовке схемы расположения земельного участка или земельных участков на кадастровом плане территории и формату схемы расположения земельного участка или земельных участков на кадастровом плане территории при подготовке схемы расположения земельного участка или земельных участков на кадастровом плане территории в форме электронного документа, формы схемы расположения земельного участка или земельных участков на кадастровом плане территории, подготовка которой осуществляется в форме документа на бумажном носителе», решением 69-й сессии Смоленского городского Совета IV созыва от 20.02.2015 № 1323 «Об определении уполномоченного органа на распоряжение земельными участками, государственная собственность на которые не разграничена, на территории города Смоленска», на основании обращения ООО «Амулет» от 08.02.2017 № 5, руководствуясь Уставом города Смоленска,

Администрация города Смоленска **п о с т а н о в л я е т:**

1. Предварительно согласовать обществу с ограниченной ответственностью «Амулет» (ОГРН 1026701435397, ИНН 6731029824, юридический адрес: Российская Федерация, Смоленская область, город Смоленск, улица Генерала Паскевича, дом 5) предоставление в аренду земельного участка с условным номером 67:27:0031410:3У1 площадью 60 м², относящегося к категории земель населенных пунктов, расположенного по адресу (иное описание местоположения): Российская Федерация, Смоленская область, город Смоленск, улица Генерала Паскевича, дом 5.

2. Утвердить схему расположения земельного участка, указанного в пункте 1 настоящего постановления, на кадастровом плане территории.

3. Определить вид разрешенного использования земельного участка, указанного в пункте 1 настоящего постановления, – «коммунальное обслуживание».

4. Предоставление земельного участка, указанного в пункте 1 настоящего постановления, осуществляется при условии проведения работ по его образованию в соответствии со схемой расположения земельного участка на кадастровом плане территории.

5. Определить, что ООО «Амулет» имеет право на обращение без доверенности с заявлением об осуществлении государственного кадастрового учета указанного в пункте 1 настоящего постановления земельного участка.

6. Комитету по информационным ресурсам и телекоммуникациям Администрации города Смоленска разместить настоящее постановление на сайте Администрации города Смоленска.

Глава города Смоленска

В.А. Соваренко

Утверждена

постановлением
(наименование документа об утверждении, включая наименования)

Администрации
органов государственной власти или органов местного


г. Смоленска
самоуправления, принявших решение об утверждении схемы

или подписавших соглашение о перераспределении земельных участков)

от 03.04.2017 № 912-арм


Схема расположения земельного участка на кадастровом плане территории

Условный номер земельного участка :ЗУ1		
Площадь земельного участка 60 м ²		
Обозначение характерных точек границы	Координаты, м	
	X	Y
1	2	3
н1	457866,81	1225317,47
1	457859,15	1225326,69
н2	457855,32	1225323,48
н3	457862,94	1225314,27
н1	457866,81	1225317,47

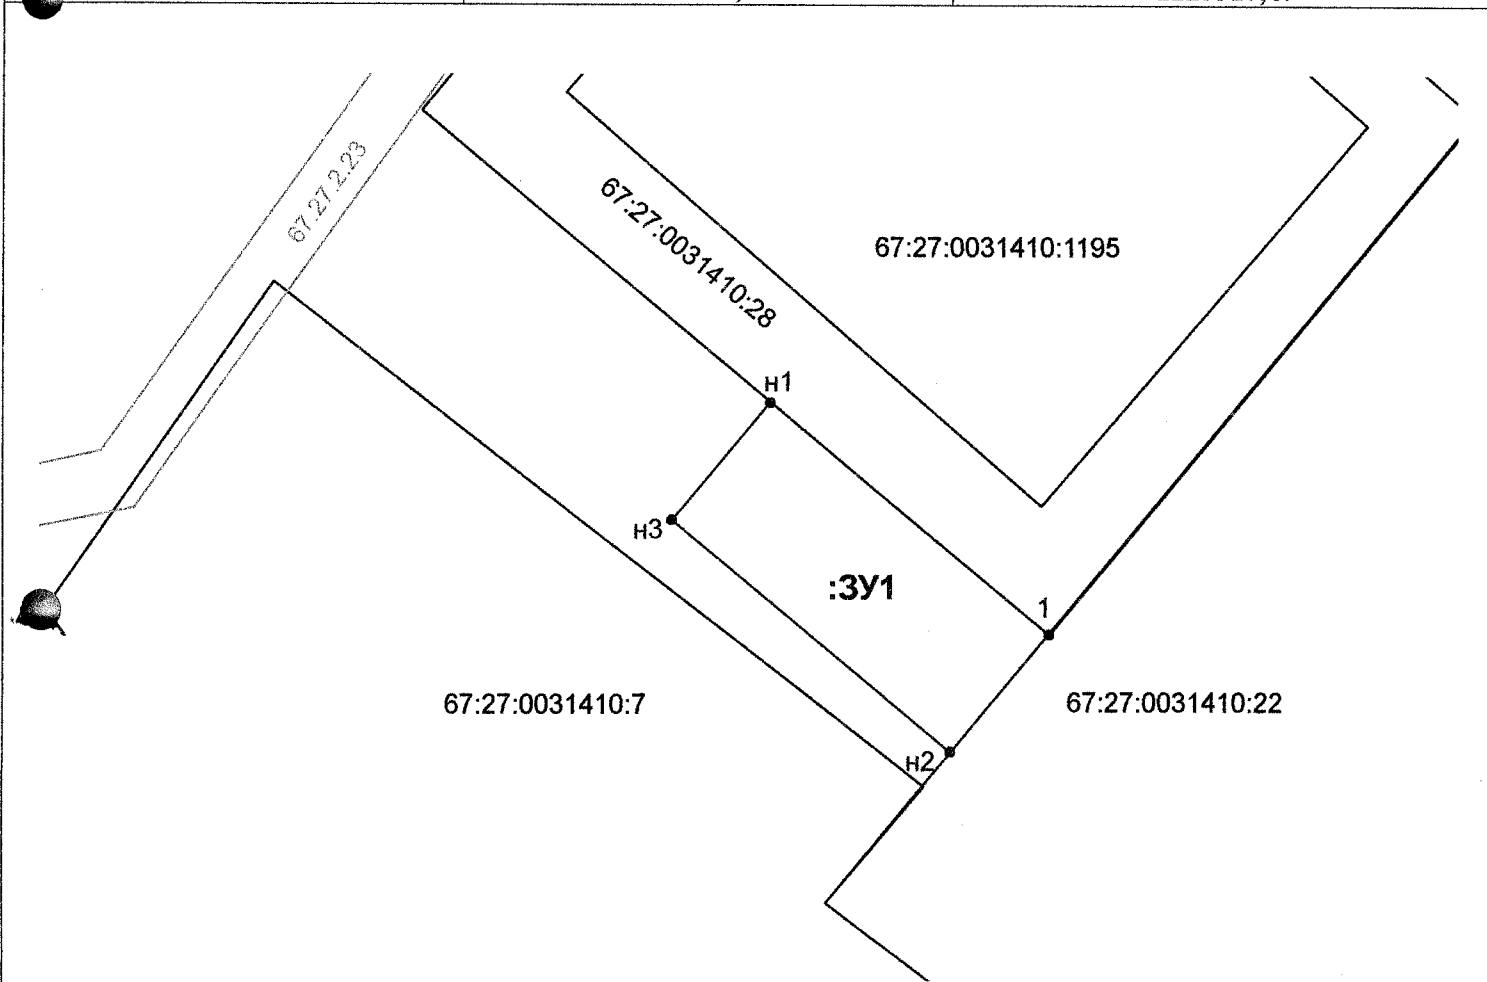

Масштаб 1:250

Условные обозначения:

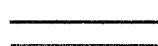

:ЗУ1

● н1, н2, ... ,нп

● 1

----- 67:27:0031410:22

- вновь образованная часть границы, сведения о которой достаточны для определения ее местоположения;
- существующая часть границы, имеющиеся в ГКН сведения о которой достаточны для определения ее местоположения законодательством и включенная в ГКН;
- обозначение образуемого земельного участка;
- характерная точка границы земельного участка, установленная при проведении кадастровых работ;
- характерная точка границы, установленная в соответствии с федеральным законодательством и включенная в ГКН.
- зона с особыми условиями использования территории: Охранная зона двух кабельных линий 0,4кВ от РУ-0,4кВ ТП-518 до ВРУ-0,4кВ предприятия общественного питания, автомойки, магазина продовольственных товаров.