



АДМИНИСТРАЦИЯ ГОРОДА СМОЛЕНСКА

ПОСТАНОВЛЕНИЕ

от 27.03.2017 № 802-адм

Об утверждении схемы расположения земельного участка на кадастровом плане территории

В соответствии с Земельным кодексом Российской Федерации, приказами Министерства экономического развития Российской Федерации от 01.09.2014 № 540 «Об утверждении классификатора видов разрешенного использования земельных участков», от 27.11.2014 № 762 «Об утверждении требований к подготовке схемы расположения земельного участка или земельных участков на кадастровом плане территории и формату схемы расположения земельного участка или земельных участков на кадастровом плане территории при подготовке схемы расположения земельного участка или земельных участков на кадастровом плане территории в форме электронного документа, формы схемы расположения земельного участка или земельных участков на кадастровом плане территории, подготовка которой осуществляется в форме документа на бумажном носителе», Правилами землепользования и застройки города Смоленска, утвержденными решением 41-й сессии Смоленского городского Совета III созыва от 28.02.2007 № 490, на основании обращения ООО «Аэросити Смоленск» (ОГРН 1136733001140) от 23.11.2016 № 298, руководствуясь Уставом города Смоленска,

Администрация города Смоленска постановляет:

1. Утвердить прилагаемую схему расположения земельного участка на кадастровом плане территории, отнесенного к категории земель населенных пунктов, с условным номером 67:27:0013934:3У1 площадью 3 м², образованного из земельного участка с кадастровым номером 67:27:0013934:994, расположенного по адресу (иное описание местоположения): Российская Федерация, Смоленская область, город Смоленск, улица Фрунзе, в районе дома 34.

2. Земельный участок, указанный в пункте 1 настоящего постановления, расположен в территориальной зоне Ж4 (зона застройки жилыми домами смешанной этажности, с включением объектов социально-культурного и коммунально-бытового назначения, связанных с проживанием граждан, а также объектов инженерной инфраструктуры), с разрешенным видом использования – «коммунальное обслуживание».

3. Определить, что общество с ограниченной ответственностью «Аэросити Смоленск» имеет право на обращение без доверенности с заявлением об осуществлении государственного кадастрового учета земельного участка, указанного в пункте 1 настоящего постановления.

4. Срок действия настоящего постановления составляет два года.

5. Управлению архитектуры и градостроительства Администрации города Смоленска обеспечить исполнение пункта 20 статьи 11.10 Земельного Кодекса Российской Федерации.

6. Комитету по информационным ресурсам и телекоммуникациям Администрации города Смоленска разместить настоящее постановление на официальном сайте Администрации города Смоленска.

Глава города Смоленска

В.А. Саваренко


**Схема расположения земельного участка или земельных участков
 на кадастровом плане территории**

Условный номер земельного участка: 67:27:0013934:994

Площадь земельного участка: 3 кв.м.

Обозначение характерных точек границ	Координаты, м	
	X	Y

Координаты приведены на обороте листа

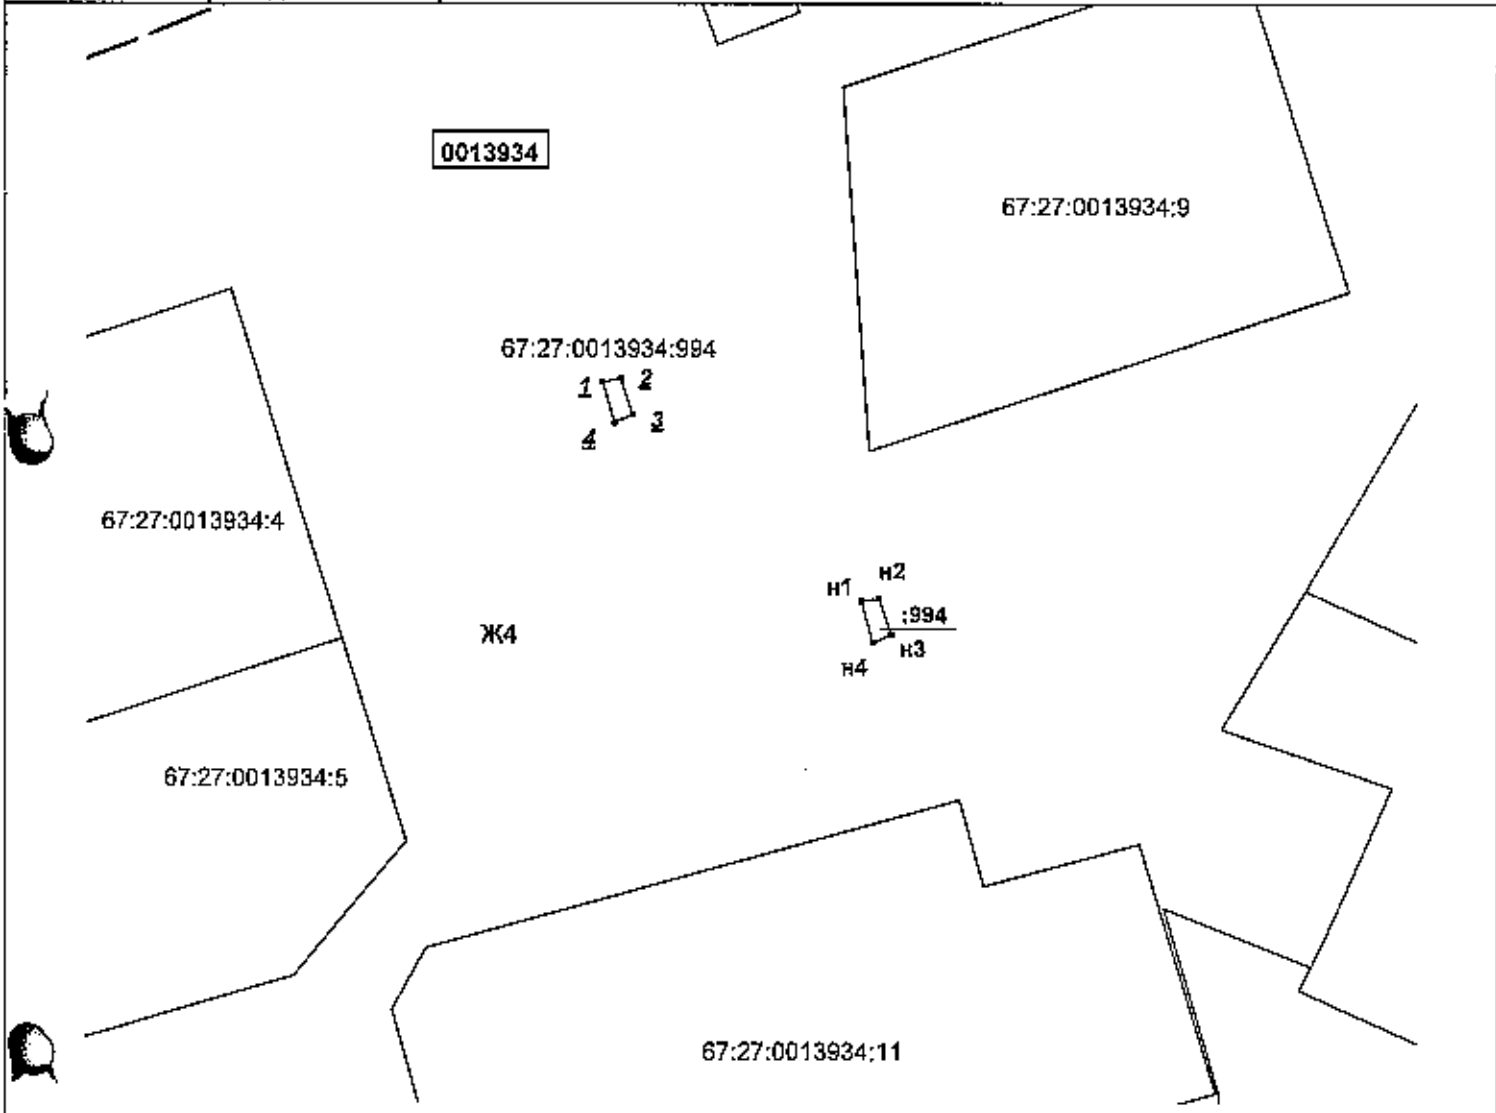

Масштаб 1: 500

Условные обозначения:

- существующая часть границы, имеющиеся в ГКН сведения о которой достаточны для определения ее местоположения
- вновь образованная часть границы, сведения о которой достаточны для определения ее местоположения (граница земельного участка, установленная при проведении кадастровых работ)
- границы кадастрового квартала
- :994 - обозначение существующего земельного участка
- 0013924 - надписи номера кадастрового квартала
- n1, n2, ..., n - обозначение вновь образованных характерных точек полученных при проведении кадастровых работ
- 1, 2, ..., n - надписи номеров существующих характерных точек в ГКН, которые уточняются на основе результатов кадастровых работ
- 1, 2, ..., n - надписи номеров существующих характерных точек в ГКН, которые прекращают свое существование в результате кадастровых работ
- - характерная точка границы, сведения о которой позволяют однозначно определить ее положение на местности
- Ж4 - зона застройки жилыми домами смешанной этажности

Условный номер земельного участка: 67:27:0013934:994

Площадь земельного участка: 3 кв.м.

Обозначение характерных точек границ	Координаты, м	
	X	Y
н1	462887.55	1222056.98
н2	462887.70	1222058.22
н3	462885.34	1222058.97
н4	462884.83	1222057.84