



АДМИНИСТРАЦИЯ ГОРОДА СМОЛЕНСКА

ПОСТАНОВЛЕНИЕ

от 22.08.2017 № 2279-агм

Об утверждении схемы расположения земельного участка на кадастровом плане территории

В соответствии с Земельным кодексом Российской Федерации, приказами Министерства экономического развития Российской Федерации от 01.09.2014 № 540 «Об утверждении классификатора видов разрешенного использования земельных участков», от 27.11.2014 № 762 «Об утверждении требований к подготовке схемы расположения земельного участка или земельных участков на кадастровом плане территории и формату схемы расположения земельного участка или земельных участков на кадастровом плане территории при подготовке схемы расположения земельного участка или земельных участков на кадастровом плане территории в форме электронного документа, формы схемы расположения земельного участка или земельных участков на кадастровом плане территории, подготовка которой осуществляется в форме документа на бумажном носителе», Правилами землепользования и застройки города Смоленска, утвержденными решением 41-й сессии Смоленского городского Совета III созыва от 28.02.2007 № 490, на основании обращения ООО «Аэросити Смоленск» (ОГРН 1136733001140) от 24.05.2017, руководствуясь Уставом города Смоленска,

Администрация города Смоленска постановляет:

1. Утвердить прилагаемую схему расположения земельного участка на кадастровом плане территории, отнесенного к категории земель населенных пунктов, с кадастровым номером 67:27:0031326:44 площадью 6 м², расположенного по адресу (иное описание местоположения): Российская Федерация, Смоленская область, город Смоленск, поселок Геологов, в районе дома № 3.

2. Земельный участок, указанный в пункте 1 настоящего постановления, расположен в территориальной зоне Ж4 (зона застройки жилыми домами смешанной этажности, с включением объектов социально-культурного и комму-

нально-бытового назначения, связанных с проживанием граждан, а также объектов инженерной инфраструктуры), с разрешенным видом использования – «коммунальное обслуживание (для обслуживания мусорных контейнеров)».

3. Определить, что ООО «Аэросити Смоленск» имеет право на обращение без доверенности с заявлением об осуществлении государственного кадастрового учета земельного участка, указанного в пункте 1 настоящего постановления.

4. Срок действия настоящего постановления составляет два года.

5. Управлению архитектуры и градостроительства Администрации города Смоленска обеспечить исполнение пункта 20 статьи 11.10 Земельного кодекса Российской Федерации.

6. Комитету по информационным ресурсам и телекоммуникациям Администрации города Смоленска разместить настоящее постановление на официальном сайте Администрации города Смоленска.

Глава города Смоленска

В.А. Соваренко


**Схема расположения земельного участка или земельных участков
 на кадастровом плане территории**

Условный номер земельного участка: 67:27:0031326:44

Площадь земельного участка: 6 кв.м.

Обозначение характерных точек границ	Координаты, м	
	X	Y

Координаты приведены на обороте листа

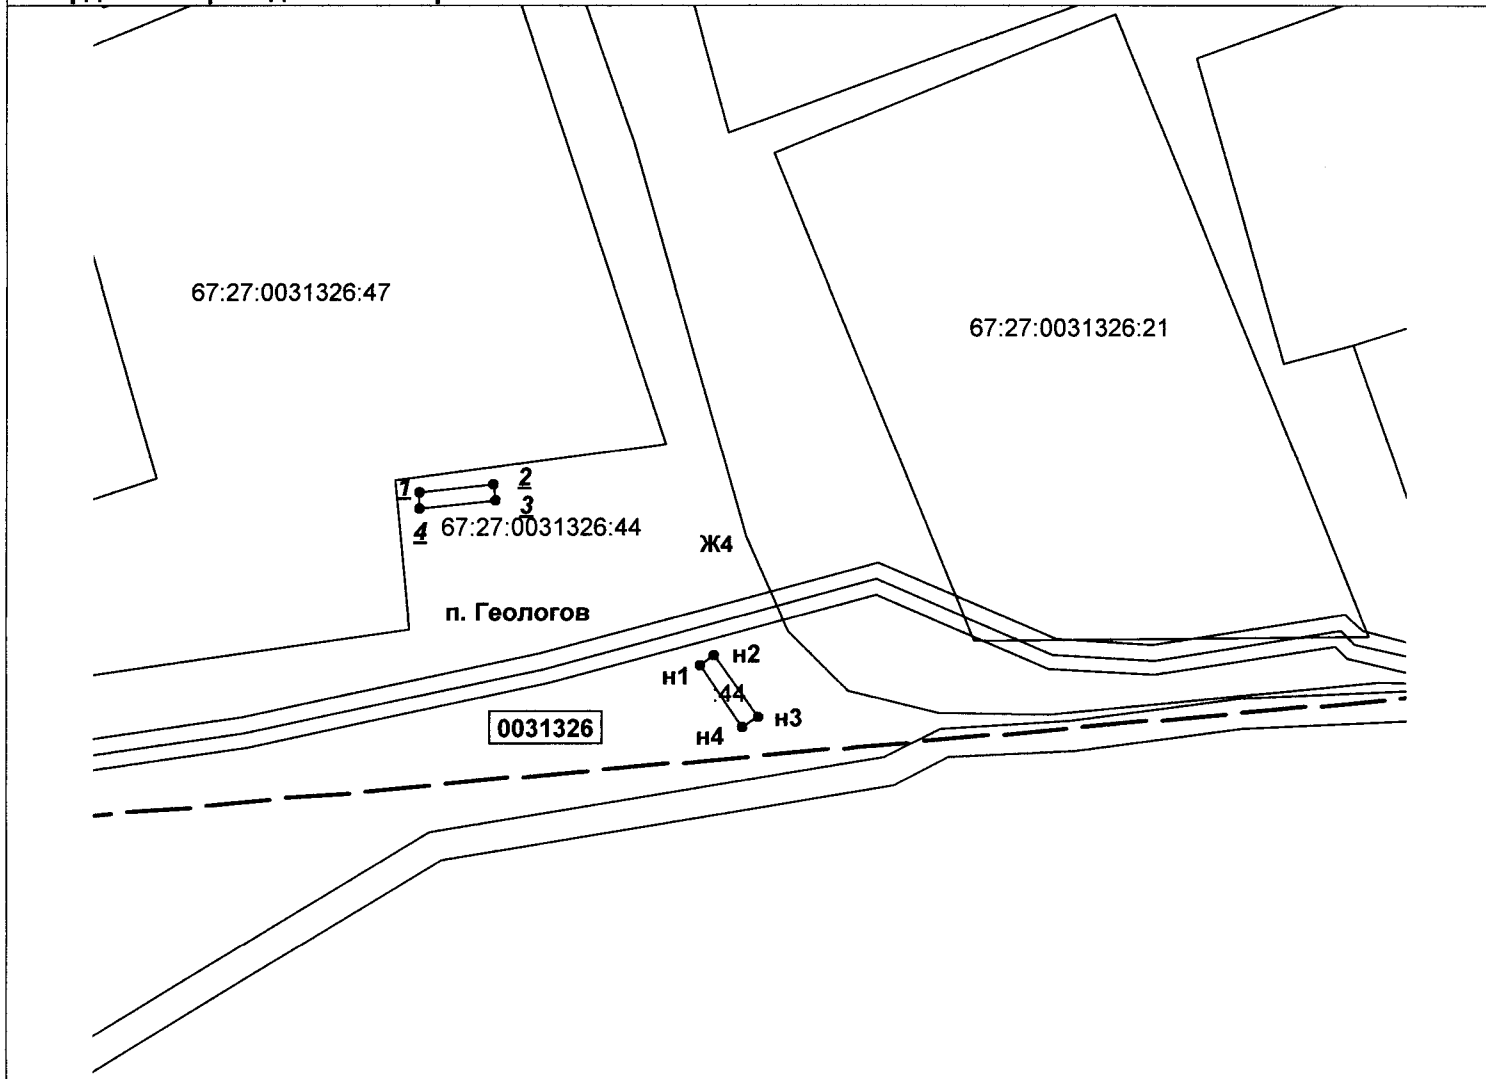

Масштаб 1:500

Условные обозначения:

- существующая часть границы, имеющиеся в ГКН сведения о которой достаточны для определения ее местоположения

- вновь образованная часть границы, сведения о которой достаточны для определения ее местоположения (граница земельного участка, установленная при проведении кадастровых работ)

- границы кадастрового квартала

:44 - обозначение существующего земельного участка, сведения о котором содержатся в ГКН

0031326 - надписи номера кадастрового квартала

0031326

n1, n2, ..., n - обозначение вновь образованных характерных точек полученных при проведении кадастровых работ

1, 2, ..., n - надписи номеров существующих характерных точек в ГКН, которые уточняются на основе результатов кадастровых работ

1, 2, ..., n - надписи номеров существующих характерных точек в ГКН, которые прекращают свое существование в результате кадастровых работ

- характерная точка границы, сведения о которой позволяют однозначно определить ее положение на местности

Ж4 - зона застройки жилыми домами смешанной этажности, с включением объектов социально-культурного и коммунально-бытового назначения, связанных с проживанием граждан, а также объектов инженерной инфраструктуры

Условный номер земельного участка: 67:27:0031326:44

Площадь земельного участка: 6 кв.м.

Обозначение характерных точек границ	Координаты, м:	
	X	Y
n1	455375.77	1225146.90
n2	455376.42	1225147.84
n3	455372.37	1225150.72
n4	455371.71	1225149.78