



АДМИНИСТРАЦИЯ ГОРОДА СМОЛЕНСКА

ПОСТАНОВЛЕНИЕ

от 23.03.2014 № 453-арч

Об утверждении схемы расположения земельных участков на кадастровом плане территории

В соответствии с Земельным кодексом Российской Федерации, приказами Министерства экономического развития Российской Федерации от 01.09.2014 № 540 «Об утверждении классификатора видов разрешенного использования земельных участков», от 27.11.2014 № 762 «Об утверждении требований к подготовке схемы расположения земельного участка или земельных участков на кадастровом плане территории и формату схемы расположения земельного участка или земельных участков на кадастровом плане территории при подготовке схемы расположения земельного участка или земельных участков на кадастровом плане территории в форме электронного документа, формы схемы расположения земельного участка или земельных участков на кадастровом плане территории, подготовка которой осуществляется в форме документа на бумажном носителе», Правилами землепользования и застройки города Смоленска, утвержденными решением 41-й сессии Смоленского городского Совета III созыва от 28.02.2007 № 490, руководствуясь Уставом города Смоленска,

Администрация города Смоленска **п о с т а н о в л я е т:**

1. Утвердить прилагаемую схему расположения земельных участков на кадастровом плане территории отнесенных к категории земель населенных пунктов: с условным номером 67:27:0000000:ЗУ1 площадью 44895 м², образованного из земельного участка с кадастровым номером 67:27:0000000:2074, с условным номером 67:27:0000000:ЗУ2 площадью 90023 м², образованного из земельных участков с кадастровыми номерами 67:27:0000000:2074, 67:27:0031502:11, 67:27:0031513:17, с условным номером

67:27:0000000:ЗУ3 площадью 34937 м², образованного из земельных участков с кадастровыми номерами 67:27:0000000:2076, 67:27:0000000:2077, с условным номером 67:27:0000000:ЗУ4 площадью 38345 м², образованного из земельного участка с кадастровым номером 67:27:0000000:2076 расположенных по адресу (иное описание местоположения): Российская Федерация, Смоленская область, город Смоленск.

2. Земельные участки, указанные в пункте 1 настоящего постановления:

- с условными номерами 67:27:0000000:ЗУ1, 67:27:0000000:ЗУ2 расположены в территориальной зоне РЗ (зона лесопарков, сохранение существующего природного ландшафта, зеленых массивов, формирование инфраструктуры обслуживания и создание условий комфорта посещения лесных территорий, с включением объектов инженерной инфраструктуры), с разрешенным видом использования – «отдых (рекреация) (под зоной отдыха – лесопитомником «Киселевка»»);

- с условным номером 67:27:0000000:ЗУ3 расположен в территориальной зоне Ж4 (зона застройки жилыми домами смешанной этажности, с включением объектов социально-культурного и коммунально-бытового назначения, связанных с проживанием граждан, а также объектов инженерной инфраструктуры), с разрешенным видом использования – «дошкольное, начальное и среднее общее образование (для проектирования и строительства общеобразовательной школы)»;

- с условным номером 67:27:0000000:ЗУ4 расположен в территориальной зоне РЗ (зона лесопарков, сохранение существующего природного ландшафта, зеленых массивов, формирование инфраструктуры обслуживания и создание условий комфорта посещения лесных территорий, с включением объектов инженерной инфраструктуры) и на нерегламентируемой территории, с разрешенным видом использования – «земельные участки (территории) общего пользования».

3. Срок действия настоящего постановления составляет два года.

4. Управлению архитектуры и градостроительства Администрации города Смоленска обеспечить исполнение пункта 20 статьи 11.10 Земельного кодекса Российской Федерации.

5. Комитету по информационным ресурсам и телекоммуникациям Администрации города Смоленска разместить настоящее постановление на официальном сайте Администрации города Смоленска.


Глава города Смоленска

В.А. Саваренко

Схема расположения земельного участка или земельных участков на кадастровом плане территории

УТВЕРЖДЕНО
посетителем с/п Администрации
города Великого

№ 23.03.2017г. № 23-03

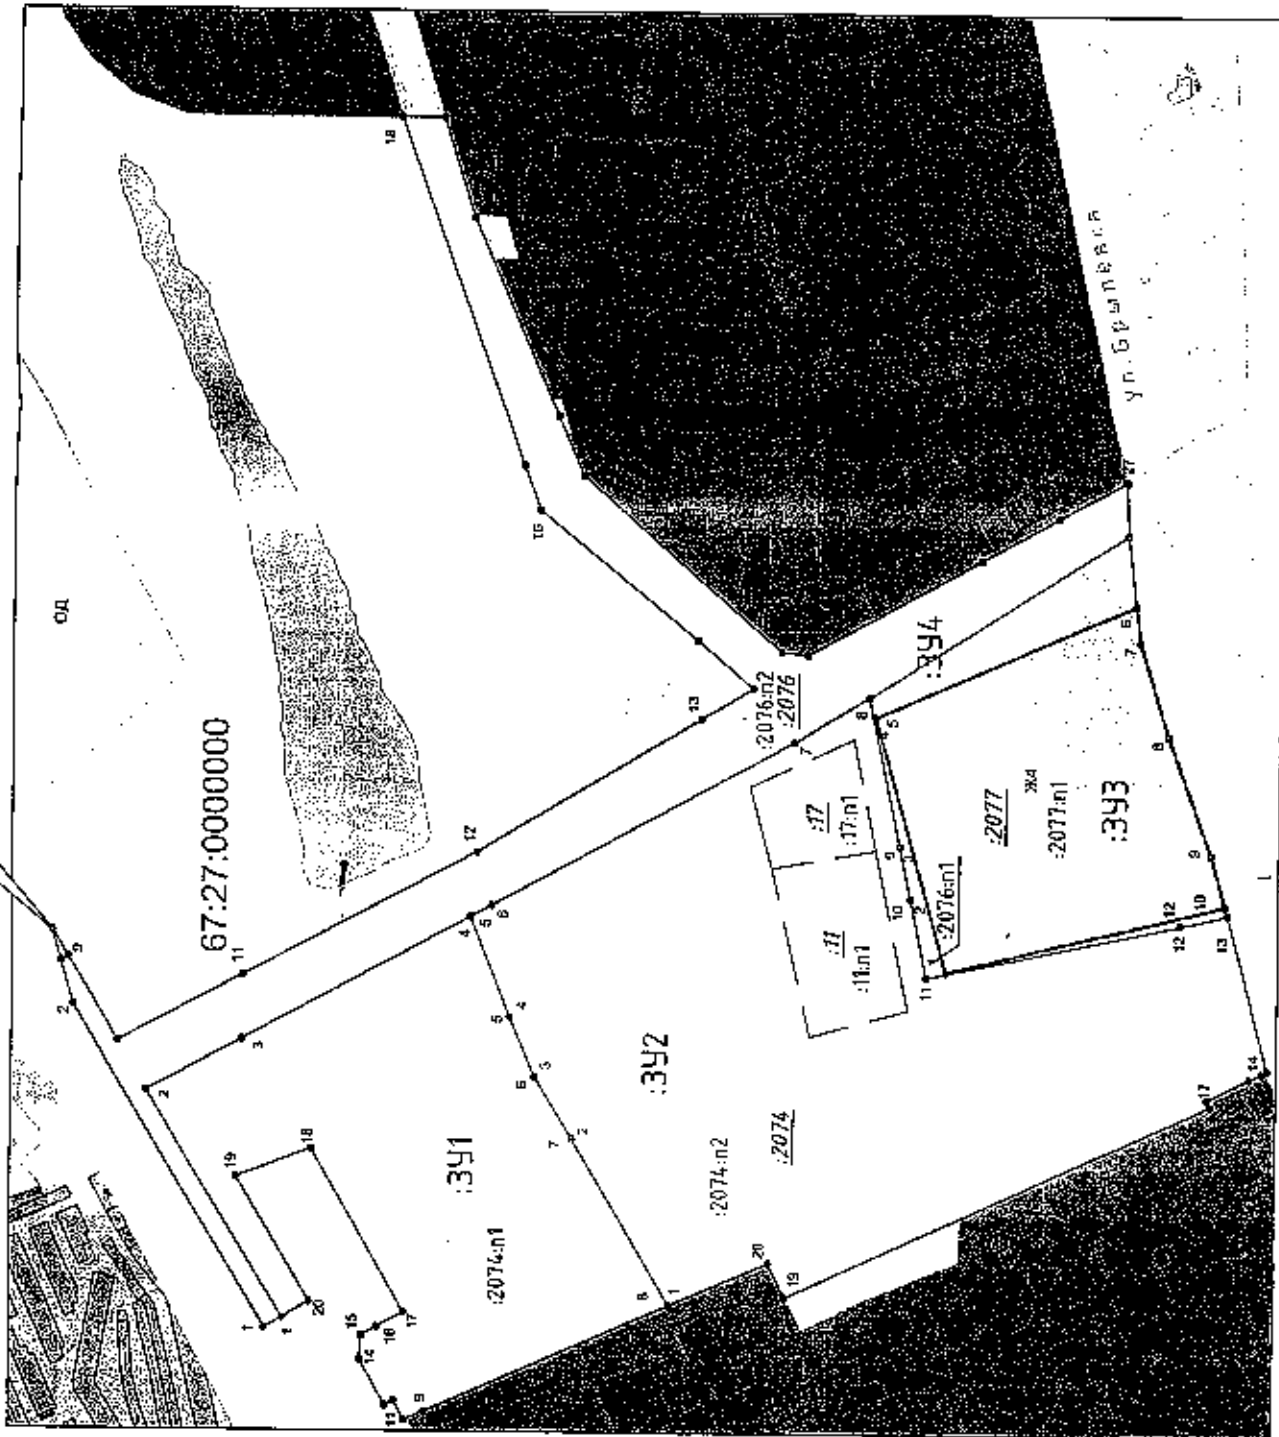

Масштаб 1:4000
Условные обозначения:
ЗУ1 - Условный номер земельного участка
- существующая часть границы,
имеющаяся в ГКН сведения о которой достаточны для определения ее местоположения;
- вновь образованная часть границы, сведения о которой достаточны для определения ее местоположения;
- граница кадастрового квартала;
67:27:0000000 - номер кадастрового квартала
67:27:0000000 - функциональная территория

Постановлением Администрации
города Смоленска

Схема расположения земельного участка или земельных
участков на кадастровом плане территории

№ 53-оп/от "23" 03 2017 г.

Условный номер земельного участка :ЗУ1		
Площадь участка 44 892 кв.м.		
Обозначение характерных точек границ	Координаты, м	
	X	Y
1	457698.36	1224198.75
2	457780.90	1224336.36
3	457723.72	1224366.32
4	457587.68	1224439.95
5	457563.61	1224380.64
6	457548.61	1224345.20
7	457525.42	1224307.96
8	457466.02	1224207.88
9	457613.12	1224143.91
10	457624.22	1224139.08
11	457624.84	1224138.84
12	457631.14	1224150.39
13	457636.58	1224147.57
14	457651.91	1224174.42
15	457651.01	1224188.27
16	457641.49	1224193.69
17	457625.70	1224202.70
18	457681.65	1224300.87
19	457726.14	1224283.56
20	457682.27	1224208.38
1	457698.36	1224198.75
Условный номер земельного участка :ЗУ2		
Площадь участка 90 023 кв.м.		
Обозначение характерных точек границ	Координаты, м	
	X	Y
1	457466.02	1224207.88
2	457525.42	1224307.96
3	457548.61	1224345.20
4	457563.61	1224380.64
5	457587.68	1224439.95
6	457575.02	1224446.80
7	457393.90	1224544.84
8	457349.22	1224572.58
9	457329.80	1224483.91
10	457323.18	1224452.95
11	457313.12	1224405.92
12	457162.11	1224438.22
13	457133.01	1224444.41
14	457108.43	1224352.40
15	457111.85	1224350.72
16	457119.12	1224347.20
17	457144.69	1224334.76
18	457142.67	1224330.68
19	457396.57	1224213.03
20	457406.75	1224233.66
1	457466.02	1224207.88

Схема расположения земельного участка или земельных
участков на кадастровом плане территории

№ 03-03 от "23" 03 2017 г.

Условный номер земельного участка :ЗУ3		
Площадь участка 34 937 кв.м.		
Обозначение характерных точек гранц	Координаты, м	
	X	Y
1	457313.12	1224405.82
2	457323.18	1224452.85
3	457329.80	1224483.91
4	457348.42	1224559.81
5	457348.20	1224572.47
6	457194.05	1224669.15
7	457189.11	1224628.56
8	457186.47	1224606.90
9	457169.50	1224550.34
10	457143.71	1224479.82
11	457136.41	1224449.83
12	457133.91	1224444.41
13	457162.11	1224438.22
1	457313.12	1224405.82
Условный номер земельного участка :ЗУ4		
Площадь участка 38 345 кв.м.		
Обозначение характерных точек гранц	Координаты, м	
	X	Y
1	457708.73	1224192.71
2	457825.20	1224385.83
3	457832.68	1224411.66
4	457837.82	1224429.76
5	457890.11	1224472.84
6	457884.09	1224478.11
7	457891.36	1224480.44
8	457837.88	1224430.06
9	457828.38	1224414.30
10	457798.41	1224364.61
11	457723.48	1224404.39
12	457584.14	1224478.36
13	457449.75	1224558.51
14	457419.19	1224576.90
15	457452.56	1224005.65
16	457548.44	1224682.55
17	457558.19	1224708.45
18	457634.08	1224915.95
19	457608.76	1224915.78
20	457589.56	1224856.15
21	457538.05	1224738.33
22	457522.62	1224703.04
23	457402.21	1224599.21
24	457386.51	1224597.56
25	457281.51	1224655.04
26	457235.18	1224680.40
27	457195.46	1224702.16
28	457194.26	1224670.85
29	457194.05	1224669.15
30	457348.20	1224572.47
31	457348.22	1224572.58
32	457393.90	1224544.64
33	457575.02	1224446.80
34	457723.72	1224366.32
35	457780.90	1224335.36
36	457698.36	1224198.75
1	457708.73	1224192.71