



АДМИНИСТРАЦИЯ ГОРОДА СМОЛЕНСКА

ПОСТАНОВЛЕНИЕ

от 08.12.2016 № 2980-а/с

Об использовании земельного участка по улице Слободской без его предоставления и установления сервитута

В соответствии с Земельным кодексом Российской Федерации, постановлением Правительства Российской Федерации от 03.12.2014 № 1300 «Об утверждении перечня видов объектов, размещение которых может осуществляться на землях или земельных участках, находящихся в государственной или муниципальной собственности, без предоставления земельных участков и установления сервитутов», постановлением Администрации Смоленской области от 28.05.2015 № 302 «Об утверждении Положения о порядке и условиях размещения объектов на землях или земельных участках, находящихся в государственной или муниципальной собственности, без предоставления земельных участков и установления сервитутов», решением 69-й сессии Смоленского городского Совета IV созыва от 20.02.2015 № 1323 «Об определении уполномоченного органа на распоряжение земельными участками, государственная собственность на которые не разграничена, на территории города Смоленска», на основании обращения акционерного общества «Газпром газораспределение Смоленск» от 20.10.2016 № ис-2-6/2856, руководствуясь Уставом города Смоленска,

Администрация города Смоленска постановляет:

1. Предоставить акционерному обществу «Газпром газораспределение Смоленск» право использовать без предоставления и установления сервитута земельный участок площадью 721 м², отнесенный к категории земель населенных пунктов, находящийся на землях, государственная собственность на которые не разграничена, расположенный по адресу: Российская Федерация, Смоленская область, город Смоленск, улица Слободская, для строительства газопровода – ввода до 0,005 мегапаскаля.

2. Срок использования земельного участка, указанного в пункте 1 настоящего постановления, - 11 месяцев.

3. Координаты характерных точек границ земельного участка, предполагаемого к использованию, отображены на схеме границ, являющейся неотъемлемой частью данного постановления (приложение).

4. АО «Газпром газораспределение Смоленск» несет обязанность по выполнению требований о приведении земельного участка в состояние, пригодное для использования, в соответствии с видом разрешенного использования и о проведении необходимых работ по рекультивации в случае, если использование земельного участка приведет к порче или уничтожению плодородного слоя почвы в границах земельного участка, указанного в пункте 1 настоящего постановления.

5. Использование земельного участка, указанного в пункте 1 настоящего постановления, в зоне прохождения коммуникаций осуществлять в соответствии с установленным правовым режимом.

6. Приемку в эксплуатацию размещаемого объекта необходимо осуществлять с участием представителя уполномоченного органа.

7. Администрация города Смоленска оставляет за собой право предоставлять земельный участок, указанный в пункте 1 настоящего постановления, физическому или юридическому лицу без прекращения предоставленного настоящим постановлением права использования земельного участка.

8. Управлению имущественных и земельных отношений Администрации города Смоленска в течение 10 рабочих дней со дня принятия настоящего постановления направить его копию в федеральный орган исполнительной власти, уполномоченный на осуществление государственного земельного надзора.

9. Комитету по информационным ресурсам и телекоммуникациям Администрации города Смоленска разместить настоящее постановление на сайте Администрации города Смоленска.

И.о. Главы города Смоленска

Д.Л. Платонов


СХЕМА ГРАНИЦ,

предполагаемых к использованию земель или части земельного участка
на кадастровом плане территории

Объект: Газопровод низкого давления к жилому дому
Местоположение объекта и кадастровый номер земельного участка (кадастровый номер кадастрового квартала, в случае если земельный участок не поставлен на государственный кадастровый учет): г. Смоленск, ул. Слободская
67:27:0010921 67:27:0010914 67:27:0010918 67:27:0010917
Площадь предполагаемых к использованию земель или земельного участка:
721 кв.м.
Категория земель:
Земли населенных пунктов
Вид разрешенного использования земель или земельного участка:
Размещение сетей газоснабжения
Ограничения использования земель или земельного участка, в том числе:
Наличие объектов инженерной инфраструктуры и их характеристики: газопровод, водопровод, кабельная линия связи, линия электропередач
Наличие объектов транспортной инфраструктуры и их характеристики:
Наличие и параметры охранных, санитарно-защитных и иных зон в том числе проектируемых:
Наличие особо охраняемых природных территорий, объектов культурного наследия, иных территорий и объектов, ограничивающих использование земельного участка:

Чертеж размещения объекта

М 1:1000

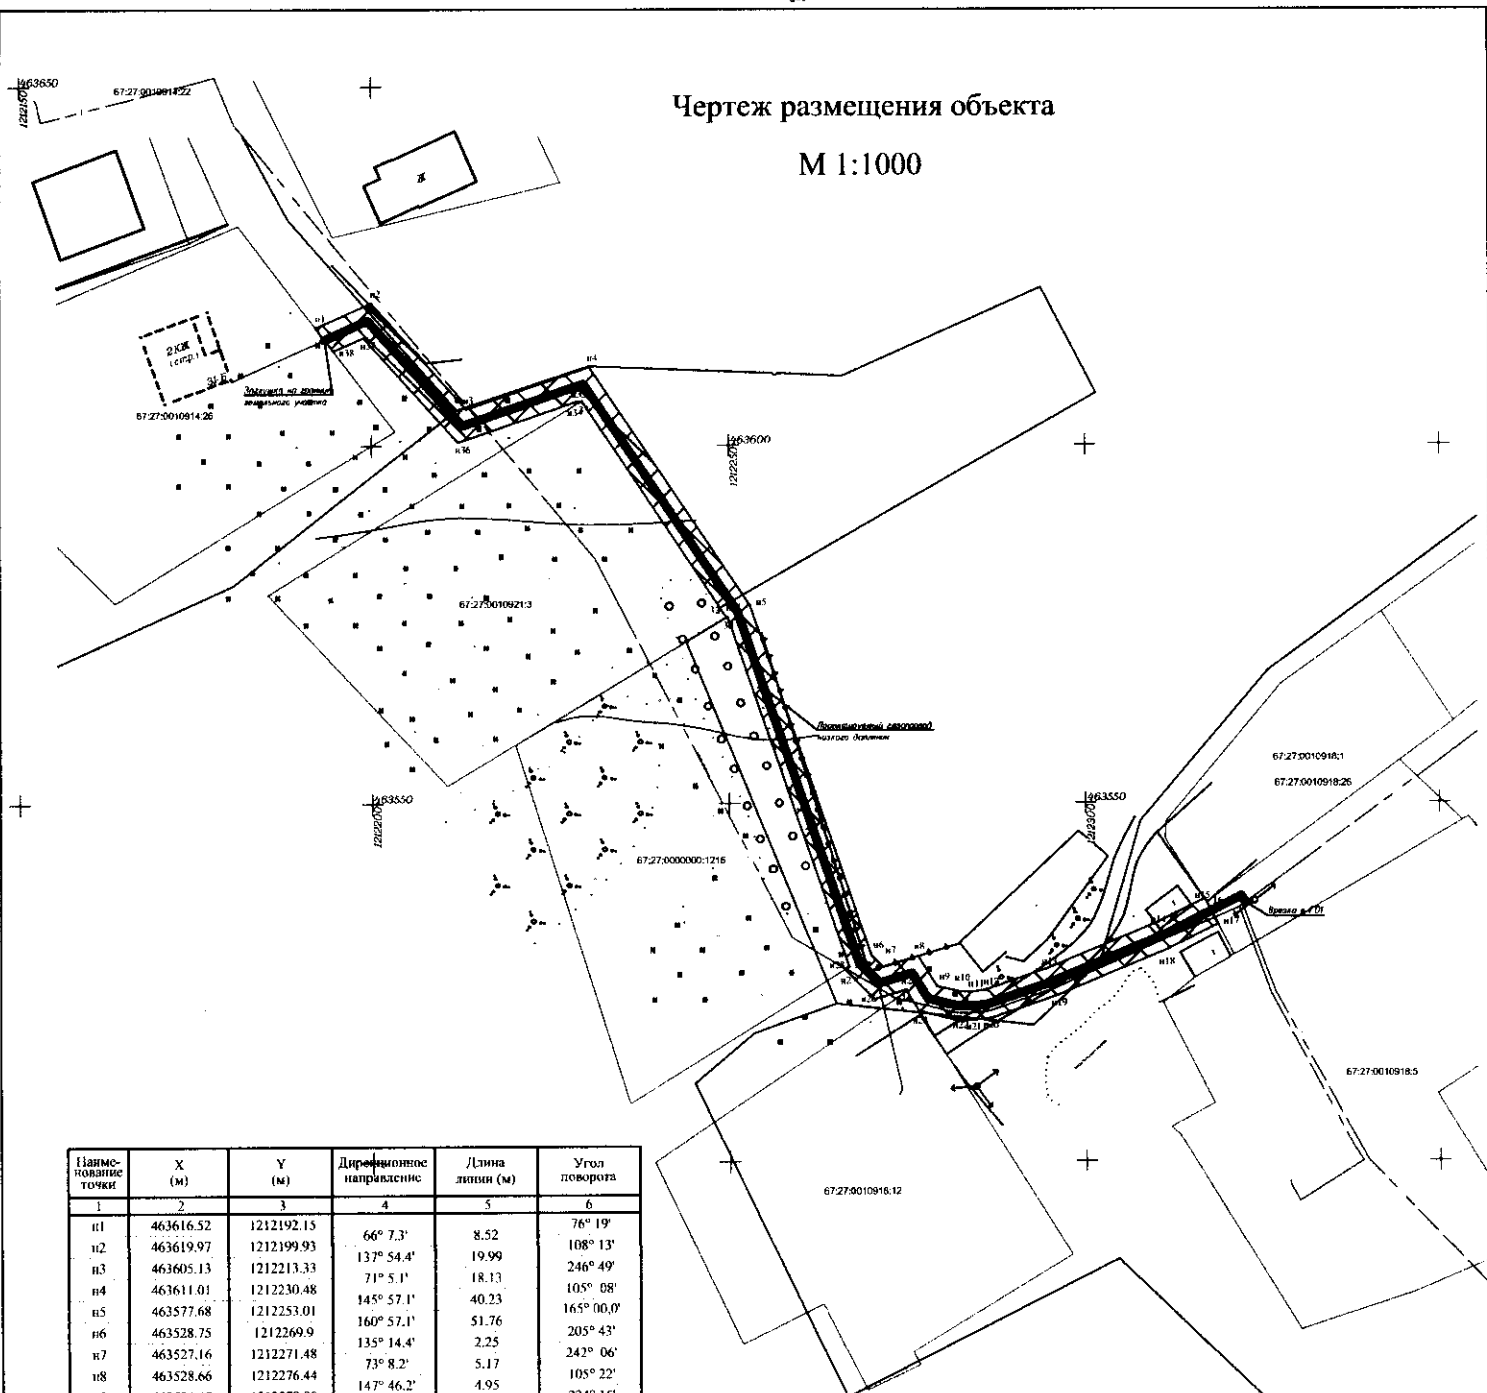

Паном-повышние точки	X (м)	Y (м)	Дирекционное направление	Длина линии (м)	Угол поворота
1	2	3	4	5	6
n1	463616.52	1212192.15	66° 7.3'	8.52	76° 19'
n2	463619.97	1212199.93	137° 54.4'	19.99	108° 13'
n3	463605.13	1212213.33	71° 5.1'	18.13	246° 49'
n4	463611.01	1212230.48	145° 57.1'	40.23	105° 08'
n5	463577.68	1212253.01	160° 57.1'	51.76	165° 00.0'
n6	463528.75	1212269.9	135° 14.4'	2.25	205° 43'
n7	463527.16	1212271.48	73° 8.2'	5.17	242° 06'
n8	463528.66	1212276.44	147° 46.2'	4.95	105° 22'
n9	463524.47	1212279.08	103° 31.3'	3.3	224° 15'
n10	463523.7	1212282.29	90° 21.4'	1.76	193° 10'
n11	463523.68	1212284.05	82° 13.6'	1.83	188° 08'
n12	463523.93	1212285.86	71° 8.6'	9.14	191° 05'
n13	463526.89	1212294.51	67° 32.6'	16.58	183° 36'
n14	463533.22	1212309.84	63° 43.2'	7.55	183° 49'
n15	463536.57	1212316.61	147° 1.5'	0.6	96° 42'
n16	463536.06	1212316.94	152° 5.7'	3.4	174° 56'
n17	463533.05	1212318.53	243° 43.2'	7.86	88° 23'
n18	463529.58	1212311.49	247° 32.6'	16.84	176° 11'
n19	463523.14	1212295.92	251° 8.6'	9.66	176° 24'
n20	463520.02	1212286.78	262° 13.6'	2.5	168° 55'
n21	463519.68	1212284.31	270° 21.4'	2.51	171° 52'
n22	463519.7	1212281.8	283° 31.3'	5.39	166° 50'
n23	463520.96	1212276.56	327° 46.2'	3.27	135° 45'
n24	463523.72	1212274.82	343° 8.2'	0.26	164° 38'
n25	463523.97	1212274.75	253° 8.2'	4.6	270° 00.0'
n26	463522.63	1212270.34	315° 14.4'	5.57	117° 54'
n27	463526.59	1212266.42	340° 57.1'	0.34	154° 17'
n28	463526.91	1212266.3	58° 12.6'	0.51	102° 45'
n29	463527.18	1212266.74	340° 57.1'	51.75	257° 15'
n30	463576.1	1212249.85	238° 59.3'	0.22	281° 58'
n31	463575.99	1212249.66	319° 53.1'	0.05	99° 06'
n32	463576.03	1212249.63	326° 18.1'	36.34	173° 35'
n33	463606.26	1212229.47	238° 31.6'	0.5	267° 46'
n34	463606	1212229.04	325° 57.1'	0.28	92° 34'
n35	463606.23	1212228.88	251° 5.1'	17.71	254° 52'
n36	463600.49	1212212.14	317° 54.4'	19.74	113° 11'
n37	463615.14	1212198.9	246° 7.3'	4.65	251° 47'
n38	463613.26	1212194.66	322° 26.2'	4.12	103° 41'
n1	463616.52	1212192.15			76° 19'

Описание границ смежных землепользователей

- От т n1 до т n15 земли государственности
- От т n15 до т n17 земельный участок с кадастровым номером 67.27.0010918.26
- От т n17 до т n23 земли государственности
- От т n23 до т n24 земельный участок с кадастровым номером 67.27.0010918.12
- От т n24 до т n28 земли государственности
- От т n28 до т n32 земельный участок с кадастровым номером 67.27.0000000.1216
- От т n32 до т n34 земельный участок с кадастровым номером 67.27.0010912.3
- От т n34 до т n38 земли государственности
- От т n38 до т n1 земельный участок с кадастровым номером 67.27.0010914.26

Условные обозначения:

- Кадастровый квартал
- Граница земельного участка стоящего на кадастровом учете
- Кадастровый номер
- Земельный участок под строительство газопровода

АО "Газпром газораспределение Смоленская область"



Большаков В.Л.