



АДМИНИСТРАЦИЯ ГОРОДА СМОЛЕНСКА

ПОСТАНОВЛЕНИЕ

от 07.12.2016 № 2964-адм

Об утверждении схемы расположения земельного участка в поселке Тихвинка на кадастровом плане территории

В соответствии с Земельным кодексом Российской Федерации, Федеральным законом от 06.10.2003 № 131-ФЗ «Об общих принципах организации местного самоуправления в Российской Федерации», приказом Министерства экономического развития Российской Федерации от 01.09.2014 № 540 «Об утверждении классификатора видов разрешенного использования земельных участков», Правилами землепользования и застройки города Смоленска, утвержденными решением 41-й сессии Смоленского городского Совета III созыва от 28.02.2007 № 490, рассмотрев обращение ООО «Контакт» от 01.11.2016 № СЗ-25, руководствуясь Уставом города Смоленска,

Администрация города Смоленска постановляет:

1. Утвердить прилагаемую схему расположения земельного участка на кадастровом плане территории площадью 1500 м², расположенного по адресу: Российская Федерация, Смоленская область, город Смоленск, поселок Тихвинка, с кадастровым номером 67:27:0030722:3У1, в территориальной зоне ОЖ (зона размещения жилых домов и объектов общественно-делового назначения, с включением объектов инженерной инфраструктуры), многоэтажная жилая застройка (высотная застройка) (для размещения площадок для отдыха взрослого населения, площадок для занятия физкультурой, хозяйственных площадок, игровых площадок, площадок для стоянок легковых автомобилей), категория земель – земли населенных пунктов.

2. Установить порядок пользования земельным участком в зоне прохождения коммуникаций с заключением договоров взаимных обязательств с соответствующими организациями.

3. Управлению архитектуры и градостроительства Администрации города Смоленска в срок не более чем пять рабочих дней со дня принятия настоящего постановления в установленном порядке направить его в федеральный орган исполнительной власти, уполномоченный в области государственного кадастрового учета недвижимого имущества и ведения государственного кадастра недвижимости.

4. Комитету по информационным ресурсам и телекоммуникациям Администрации города Смоленска разместить настоящее постановление на официальном сайте Администрации города Смоленска.

И.о. Главы города Смоленска

Д.Л. Платонов


Схема расположения земельного участка на кадастровом плане территории

Условный номер земельного участка: 67:27:0030722:3У1

Площадь земельного участка: 1500 кв.м.

Обозначение характерных точек границ	Координаты, м	
	X	Y

Координаты приведены на обороте листа

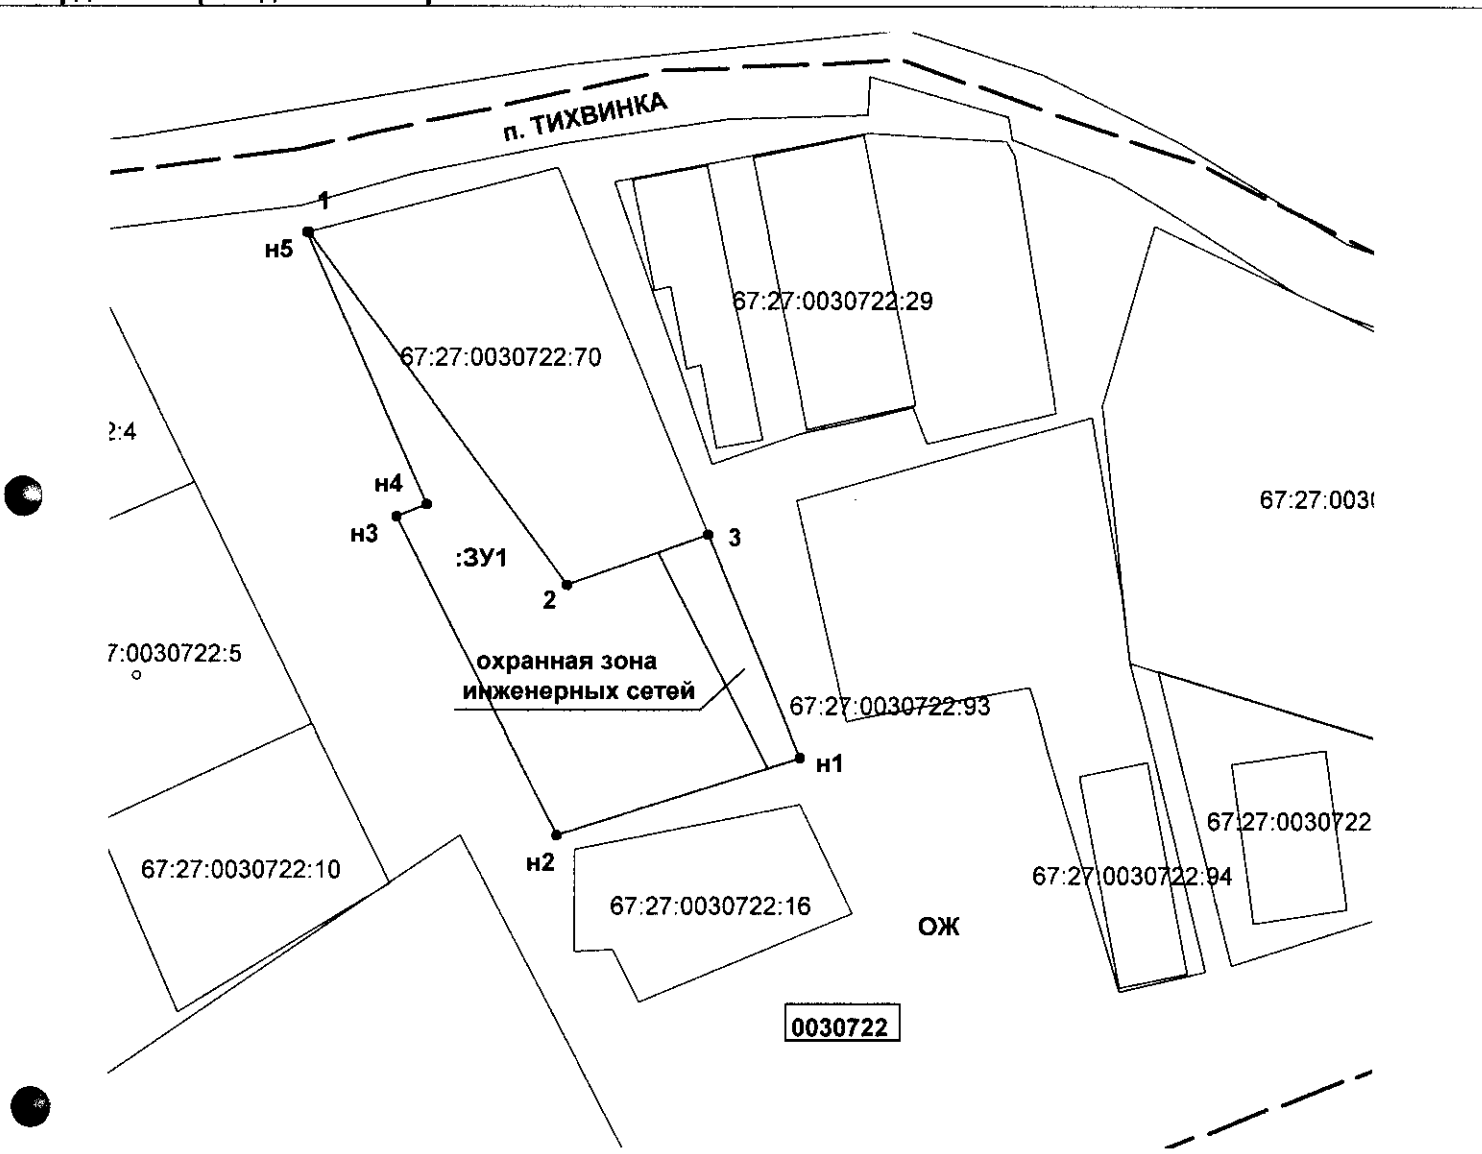

Масштаб 1:1 000

Условные обозначения:

- существующая часть границы, имеющиеся в ГКН сведения о которой достаточны для определения ее местоположения
- вновь образованная часть границы, сведения о которой достаточны для определения ее местоположения (граница земельного участка, установленная при проведении кадастровых работ)
- границы кадастрового квартала
- :3У1** - обозначение вновь образуемого земельного участка
- надписи номера кадастрового квартала
- н1, н2, ..., п** - обозначение вновь образованных характерных точек полученных при проведении кадастровых работ
- 1, 2, ..., п** - надписи номеров существующих характерных точек в ГКН, которые уточняются на основе результатов кадастровых работ
- характерная точка границы, сведения о которой позволяют однозначно определить ее положение на местности
- ОЖ** - зона размещения жилых домов и объектов общественно-делового назначения, с включением объектов инженерной инфраструктуры

Условный номер земельного участка: 67:27:0030722:3У1		
Площадь земельного участка: 1500 кв.м.		
Обозначение характерных точек границ	Координаты, м	
	X	Y
1	457309.98	1223383.76
2	457263.60	1223417.90
3	457270.17	1223436.42
n1	457240.90	1223448.57
n2	457230.68	1223416.50
n3	457272.58	1223395.42
n4	457274.33	1223399.26
n5	457309.89	1223383.46

Охранная зона инженерных сетей - 178 кв.м.

И.о. начальника управления
архитектуры и градостроительства
Администрации города Смоленска



Е.В. Красильникова