



АДМИНИСТРАЦИЯ ГОРОДА СМОЛЕНСКА

ПОСТАНОВЛЕНИЕ

от 29.09.2016 № 2353-ад.п.

О предварительном согласовании предоставления в аренду земельного участка по улице Нижне-Посадской

В соответствии с Земельным кодексом Российской Федерации, приказом Минэкономразвития России от 01.09.2014 № 540 «Об утверждении классификатора видов разрешенного использования земельных участков», решением 41-й сессии Смоленского городского Совета III созыва от 28.02.2007 № 490 «Об утверждении Правил землепользования и застройки города Смоленска», решением 69-й сессии Смоленского городского Совета IV созыва от 20.02.2015 № 1323 «Об определении уполномоченного органа на распоряжение земельными участками, государственная собственность на которые не разграничена, на территории города Смоленска», на основании заявления ООО «Корпорация СтройМаксис» от 25.08.2016, руководствуясь Уставом города Смоленска,

Администрация города Смоленска п о с т а н о в л я е т:

1. Предварительно согласовать обществу с ограниченной ответственностью «Корпорация СтройМаксис» (ОГРН 1116732017049, ИНН 6732030276, юридический адрес: Российская Федерация, Смоленская область, город Смоленск, улица Большая Октябрьская, дом 4а) предоставление в аренду земельного участка из земель, отнесенных к категории земель населенных пунктов, расположенного по адресу: Российская Федерация, Смоленская область, город Смоленск, улица Нижне-Посадская, площадью 8580 м² с кадастровым номером 67:27:0000000:ЗУ1, находящегося в территориальной зоне Р1 (зона рекреационно-природных территорий, сохранение существующего природного ландшафта, зеленых массивов, создание на этих условиях комфорта посещения лесных территорий, с включением объектов инженерной инфраструктуры), с разрешенным видом использования – коммунальное обслуживание (объекты коммунального хозяйства).

2. Утвердить прилагаемую схему расположения земельного участка на кадастровом плане территории, указанного в пункте 1 настоящего постановления.

3. ООО «Корпорация СтройМаксис» обеспечить проведение работ по образованию земельного участка, указанного в пункте 1 настоящего постановления, в соответствии со схемой расположения земельного участка на кадастровом плане территории.

4. Предоставить ООО «Корпорация СтройМаксис» право обращаться без доверенности в орган кадастрового учета с заявлением об осуществлении государственного кадастрового учета земельного участка, указанного в пункте 1 настоящего постановления.

5. Использование земельного участка в границах культурного археологического слоя и исторического центра города, а также в зоне инженерно-геологических ограничений осуществлять в соответствии с установленными для таких зон правовым режимом.

6. Комитету по информационным ресурсам и телекоммуникациям Администрации города Смоленска разместить настоящее постановление на сайте Администрации города Смоленска.

И.о. Главы города Смоленска

А.М. Захарцов

Схема расположения земельного участка на кадастровом плане территории

УТВЕРЖДЕНА

*постановлением Администрации
 города Смоленска*


52353-адм "29" 09

2016г.

Условный номер земельного участка: 3У1

Площадь земельного участка: 8580 кв.м.

№№ поворотной точки	координата X	координата Y
1	460819.44	1223876.28
2	460811.24	1223897.35
3	460796.11	1223915.76
4	460788.65	1223915.91
5	460782.01	1223928.29
6	460775.19	1223947.43
7	460748.07	1223943.79
8	460735.00	1223934.87
9	460737.92	1223917.25
10	460751.45	1223899.67
11	460740.44	1223841.01
12	460717.37	1223814.72
13	460736.13	1223787.28
14	460776.94	1223812.37
15	460792.35	1223826.86

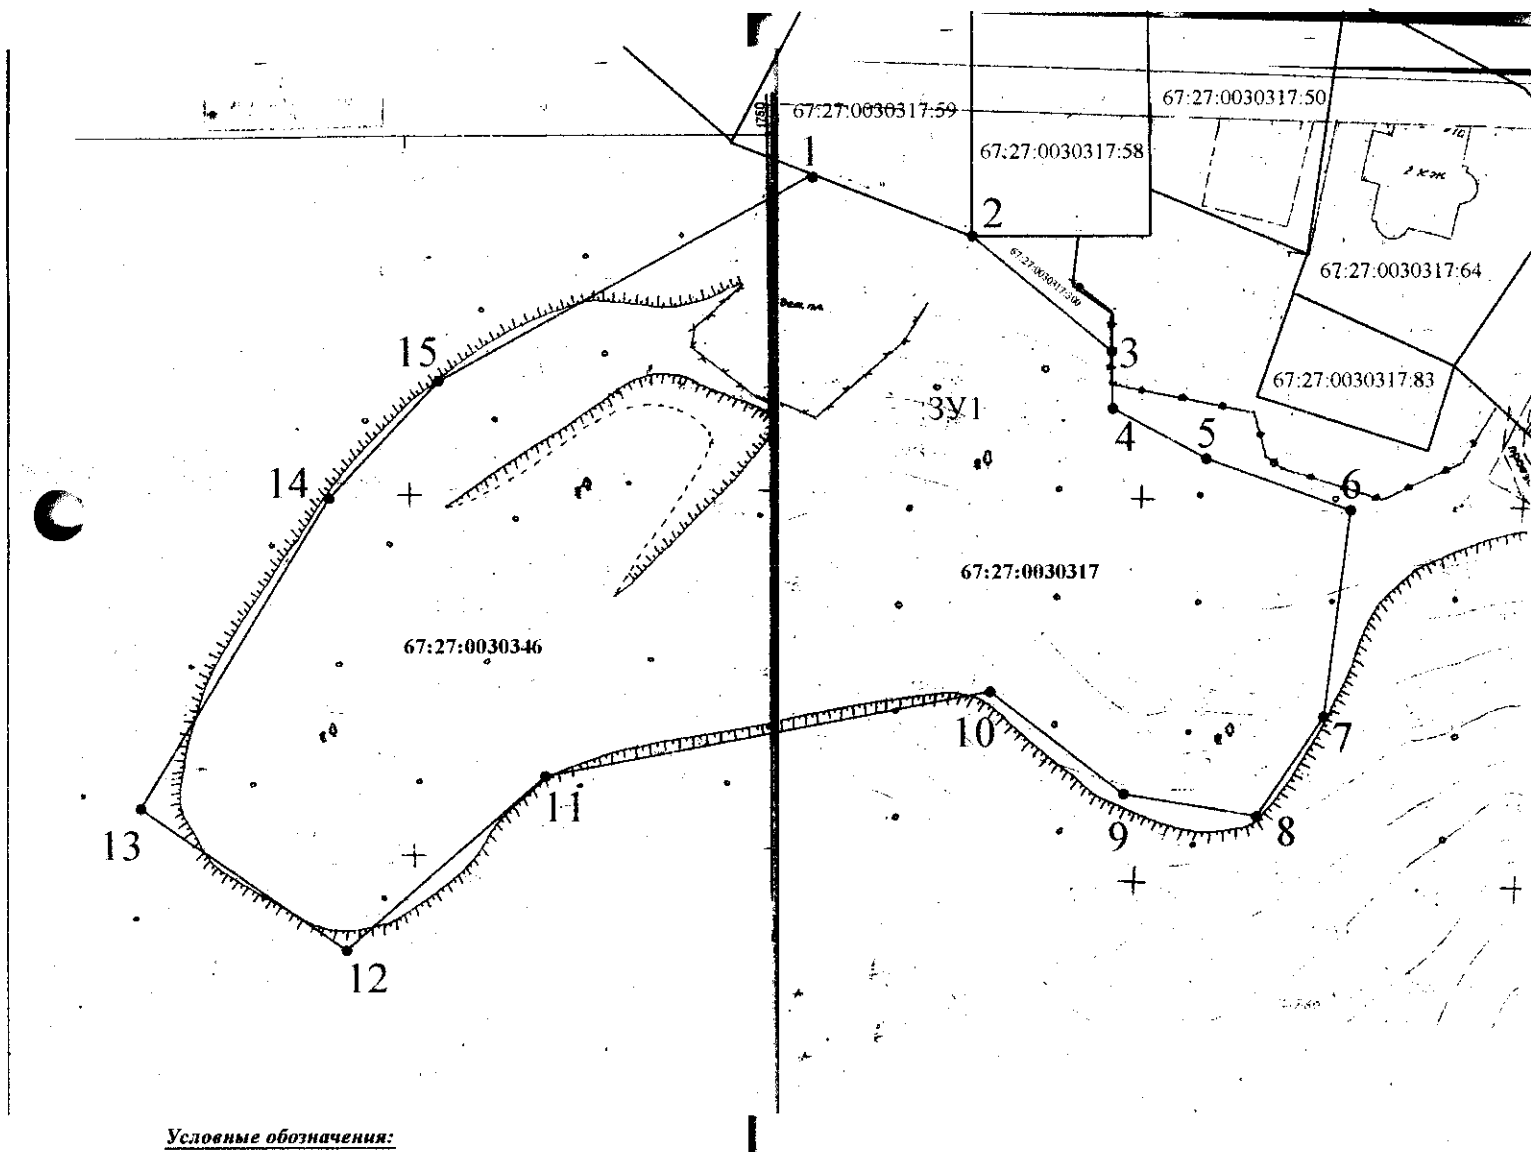

Условные обозначения:

- граница испрашиваемого земельного участка
- граница существующего земельного участка
(граница которого уточнена и занесена в сведения ГКН)

Масштаб 1:1000