



## АДМИНИСТРАЦИЯ ГОРОДА СМОЛЕНСКА

# ПОСТАНОВЛЕНИЕ

от 30.06.2016 № 1399-адм

О предварительном согласовании предоставления в постоянное (бессрочное) пользование земельного участка по улице Кашена

В соответствии с Земельным кодексом Российской Федерации, приказом Минэкономразвития России от 01.09.2014 № 540 «Об утверждении классификатора видов разрешенного использования земельных участков», решением 41-й сессии Смоленского городского Совета III созыва от 28.02.2007 № 490 «Об утверждении Правил землепользования и застройки города Смоленска», решением 69-й сессии Смоленского городского Совета IV созыва от 20.02.2015 № 1323 «Об определении уполномоченного органа на распоряжение земельными участками, государственная собственность на которые не разграничена, на территории города Смоленска», на основании обращения СОГАУ «ЦИТ» от 19.05.2016 № 0196, руководствуясь Уставом города Смоленска,

Администрация города Смоленска п о с т а н о в л я е т:

1. Предварительно согласовать Смоленскому областному государственному автономному учреждению «Центр информационных технологий» (ОГРН 1076731013600, юридический адрес: Российская Федерация, Смоленская область, город Смоленск, площадь Ленина, дом 1) предоставление в постоянное (бессрочное) пользование земельного участка из земель, отнесенных к категории земель населенных пунктов, расположенного по адресу: Российская Федерация, Смоленская область, город Смоленск, улица Кашена, площадью 126 м<sup>2</sup> с кадастровым номером 67:27:0013007:ЗУ1, находящегося в территориальной зоне ОД (зона размещения объектов общественно-делового назначения, с включением объектов инженерной инфра-

структуры), с видом разрешенного использования – автомобильный транспорт (оказание услуг по оснащению транспортных средств бортовыми навигационно-связными терминалами).

2. Утвердить прилагаемую схему расположения земельного участка на кадастровом плане территории, указанного в пункте 1 настоящего постановления.

3. СОГАУ «ЦИТ» обеспечить проведение работ по образованию земельного участка, указанного в пункте 1 настоящего постановления, в соответствии со схемой расположения земельного участка на кадастровом плане территории.

4. Предоставить СОГАУ «ЦИТ» право обращаться без доверенности в орган кадастрового учета с заявлением об осуществлении государственного кадастрового учета земельного участка, указанного в пункте 1 настоящего постановления.

5. Комитету по информационным ресурсам и телекоммуникациям Администрации города Смоленска разместить настоящее постановление на сайте Администрации города Смоленска.

И.о. Главы города Смоленска

А.У. Бекбуллатов


# СХЕМА РАСПОЛОЖЕНИЯ земельного участка на кадастровом плане территории

Кадастровый номер (условный) 67:27:0013007:3N1  
Площадь участка 126 кв.м.

"Утверждена"

Постановлением Администрации  
города Смоленска

№ 1599 от 30.06.2016 г.

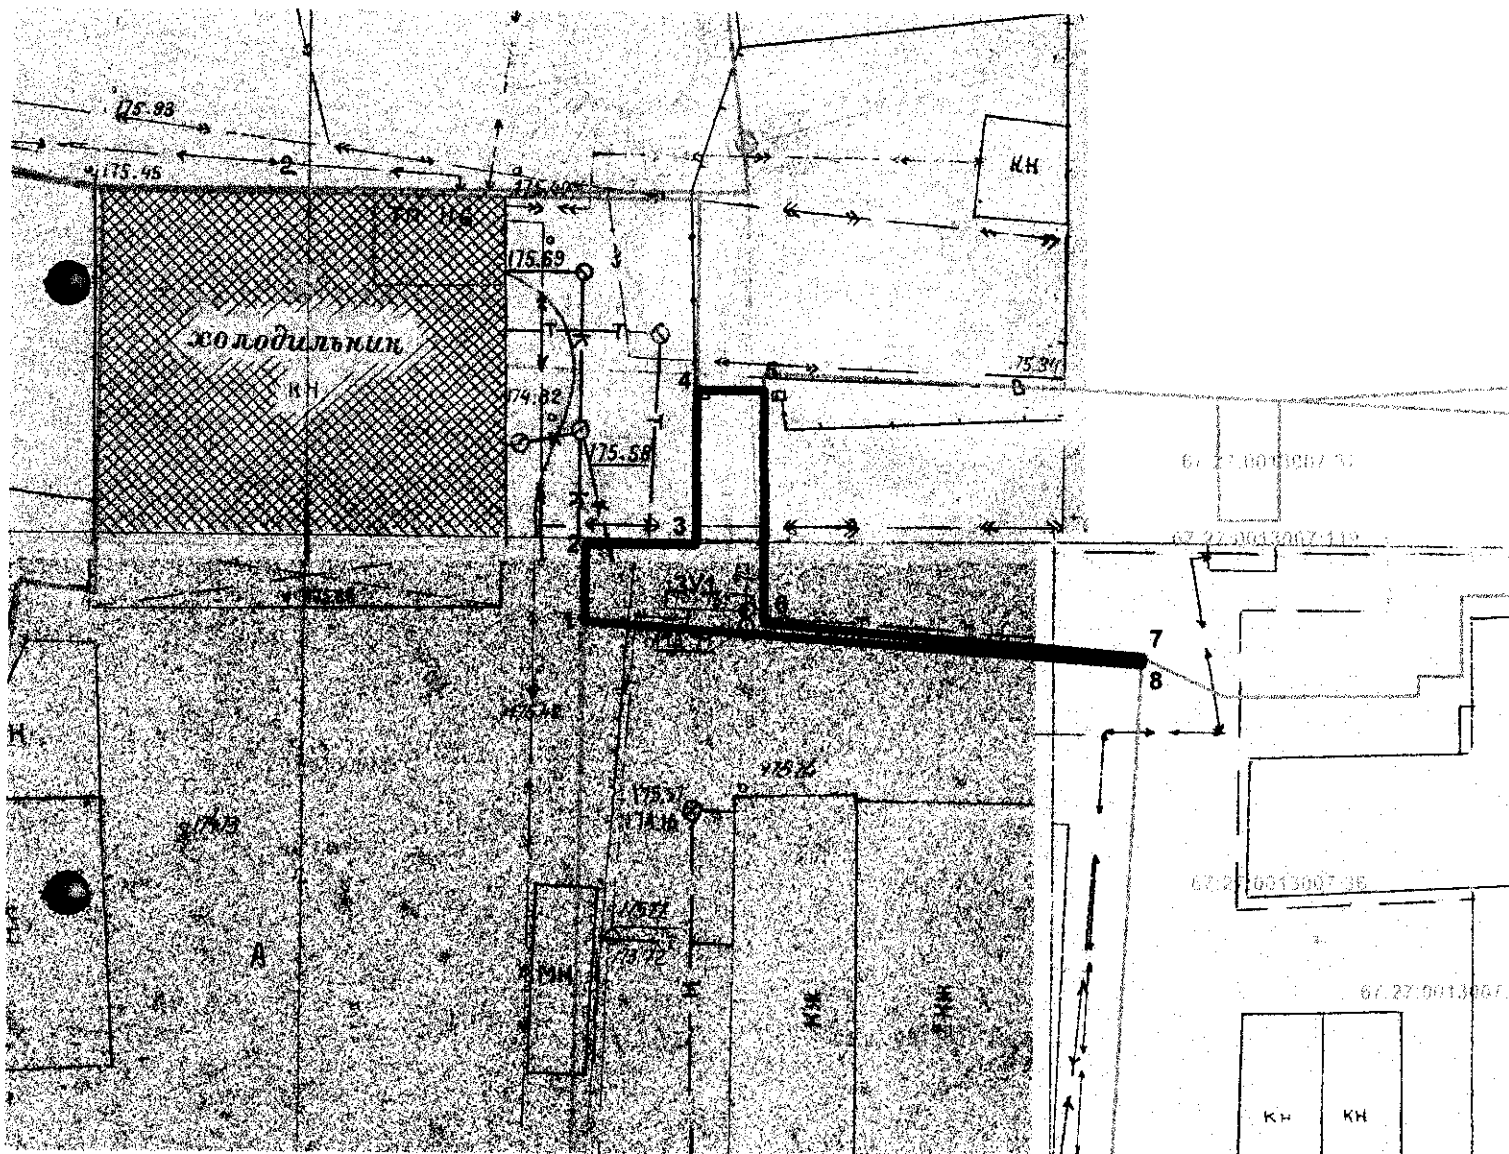

Геодетические данные

N	X	Y
1	461832	1222096
2	461837	1222096
3	461837	1222103
4	461847	1222103
5	461847	1222107
6	461832	1222107
7	461830	1222132
8	461830	1222132

Масштаб 1:500

Условные обозначения:

- граница образуемого з.у.
- граница з.у. заложенного в ГКН
- граница кадастрового квартала