



## АДМИНИСТРАЦИЯ ГОРОДА СМОЛЕНСКА

# ПОСТАНОВЛЕНИЕ

от 30.06.2016 № 16/11-сп

О предварительном согласовании предоставления в аренду земельного участка по Краснинскому шоссе

В соответствии с Земельным кодексом Российской Федерации, приказом Минэкономразвития России от 01.09.2014 № 540 «Об утверждении классификатора видов разрешенного использования земельных участков», решением 41-й сессии Смоленского городского Совета III созыва от 28.02.2007 № 490 «Об утверждении Правил землепользования и застройки города Смоленска», решением 69-й сессии Смоленского городского Совета IV созыва от 20.02.2015 № 1323 «Об определении уполномоченного органа на распоряжение земельными участками, государственная собственность на которые не разграничена, на территории города Смоленска», на основании обращения АО «Газпром газораспределение Смоленск» от 18.05.2016 № ис-2-6/1368, руководствуясь Уставом города Смоленска,

Администрация города Смоленска **п о с т а н о в л я е т**:

1. Предварительно согласовать акционерному обществу «Газпром газораспределение Смоленск» (ОГРН 1026701455329, ИНН 6731011930, юридический адрес: Российская Федерация, Смоленская область, город Смоленск, Трамвайный проезд, дом 10) предоставление в аренду земельного участка с кадастровым номером 67:27:0020417:3У1 площадью 456 м<sup>2</sup>, относящегося к категории земель населенных пунктов, находящегося на нерегламентируемой территории, расположенного по адресу: Российская Федерация, Смоленская область, город Смоленск, Краснинское шоссе, с разрешенным видом использования - коммунальное обслуживание (строительство газопровода).

2. Утвердить прилагаемую схему расположения земельного участка на кадастровом плане территории, указанного в пункте 1 настоящего постановления.

3. АО «Газпром газораспределение Смоленск» обеспечить проведение работ по образованию земельного участка, указанного в пункте 1 настоящего постановления, в соответствии со схемой расположения земельного участка на кадастровом плане территории.

4. Предоставить АО «Газпром газораспределение Смоленск» право обращаться без доверенности в орган кадастрового учета с заявлением об осуществлении государственного кадастрового учета земельного участка, указанного в пункте 1 настоящего постановления.

5. Комитету по информационным ресурсам и телекоммуникациям Администрации города Смоленска разместить настоящее постановление на сайте Администрации города Смоленска. /

И.о. Главы города Смоленска

А.У. Бекбуллатов

# СХЕМА РАСПОЛОЖЕНИЯ земельного участка на кадастровом плане территории

"Утверждена"


Постановлением Администрации

города Смоленска.

*А.И. Сидоров* 18.06.2016

Условный номер 67:27:0020417:3У1

Площадь участка 456 кв.м.

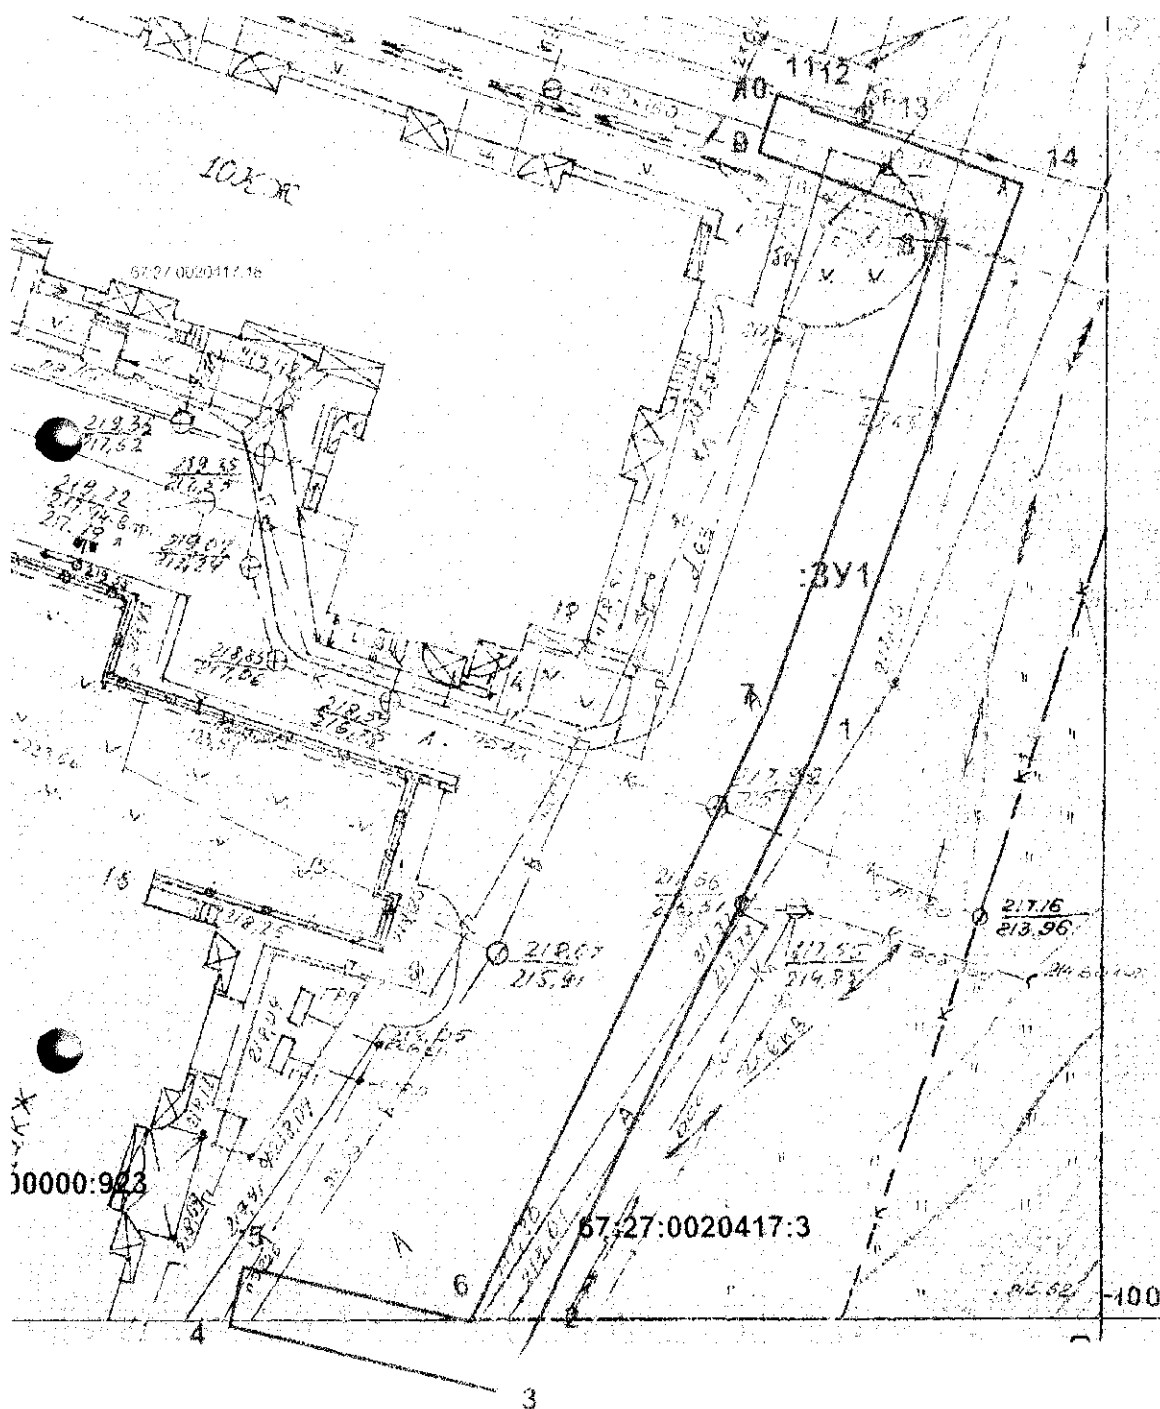

Геодетические данные

№	К	У
1	458149	1218341
2	458108	1218321
3	158106	1218320
4	459111	1218300
5	458115	1218303
6	458111	1218318
7	459151	1218338
8	459182	1218359
9	459187	1218337
10	459181	1218339
11	459180	1218341
12	459186	1218341
13	459188	1218346
14	459185	1218336

Масштаб 1:500

Условные обозначения:

- граница образуемого з.у.
- граница з.у. выделенного в ГКН
- граница кадастрового квартала