



АДМИНИСТРАЦИЯ ГОРОДА СМОЛЕНСКА

ПОСТАНОВЛЕНИЕ

от 16.06.2016 № 1428-адм

Об утверждении схемы расположения земельного участка по улице Кашена на кадастровом плане территории

В соответствии с Земельным кодексом Российской Федерации, Федеральным законом от 06.10.2003 № 131-ФЗ «Об общих принципах организации местного самоуправления в Российской Федерации», приказом Министерства экономического развития Российской Федерации от 01.09.2014 № 540 «Об утверждении классификатора видов разрешенного использования земельных участков», Правилами землепользования и застройки города Смоленска, утвержденными решением 41-й сессии Смоленского городского Совета III созыва от 28.02.2007 № 490, рассмотрев обращение ПАО «СМОЛОБЛПАССАЖИРТРАНС» от 04.05.2016 № 208, руководствуясь Уставом города Смоленска,

Администрация города Смоленска постановляет:

1. Утвердить прилагаемую схему расположения земельного участка на кадастровом плане территории площадью 133 м², расположенного по адресу: Российская Федерация, Смоленская область, город Смоленск, улица Кашена, с кадастровым номером 67:27:0013007:3У1, на нерегламентируемой территории, автомобильный транспорт (организация платформ прибытия), категория земель – земли населенных пунктов.

2. Установить порядок пользования земельным участком в зоне прохождения коммуникаций с заключением договоров взаимных обязательств с соответствующими организациями.

3. Управлению архитектуры и градостроительства Администрации города Смоленска в срок не более чем пять рабочих дней со дня принятия настоящего

постановления в установленном порядке направить его в федеральный орган исполнительной власти, уполномоченный в области государственного кадастрового учета недвижимого имущества и ведения государственного кадастра недвижимости.

4. Комитету по информационным ресурсам и телекоммуникациям Администрации города Смоленска разместить настоящее постановление на официальном сайте Администрации города Смоленска.

И.о. Главы города Смоленска

А.У. Бекбуллатов

<< Утверждена >>

Постановлением Администрации
города Смоленска


№ 1428-а/п

от "16" "06" 2016 г

Схема расположения земельного участка или земельных участков на кадастровом плане территории
по адресу: Смоленская область, г. Смоленск, ул. Кашена

Площадь земельного участка :ЗУ1 - 133 кв.м.

Обозначение характерных точек границ	Координаты		Расстояние, м
	X	Y	
1	461782	1222173	1.21
2	461782	1222174	6.19
3	461776	1222174	9.15
4	461767	1222174	8.06
5	461761	1222168	9.36
6	461755	1222160	8.23
7	461752	1222153	49.36
8	461752	1222104	1.27
9	461753	1222104	49.00
10	461754	1222153	7.58
11	461757	1222160	9.36
12	461762	1222167	7.30
13	461767	1222173	8.72
14	461776	1222172	0.03
15	461776	1222172	0.43
16	461775	1222173	6.46
1	461782	1222173	0.00

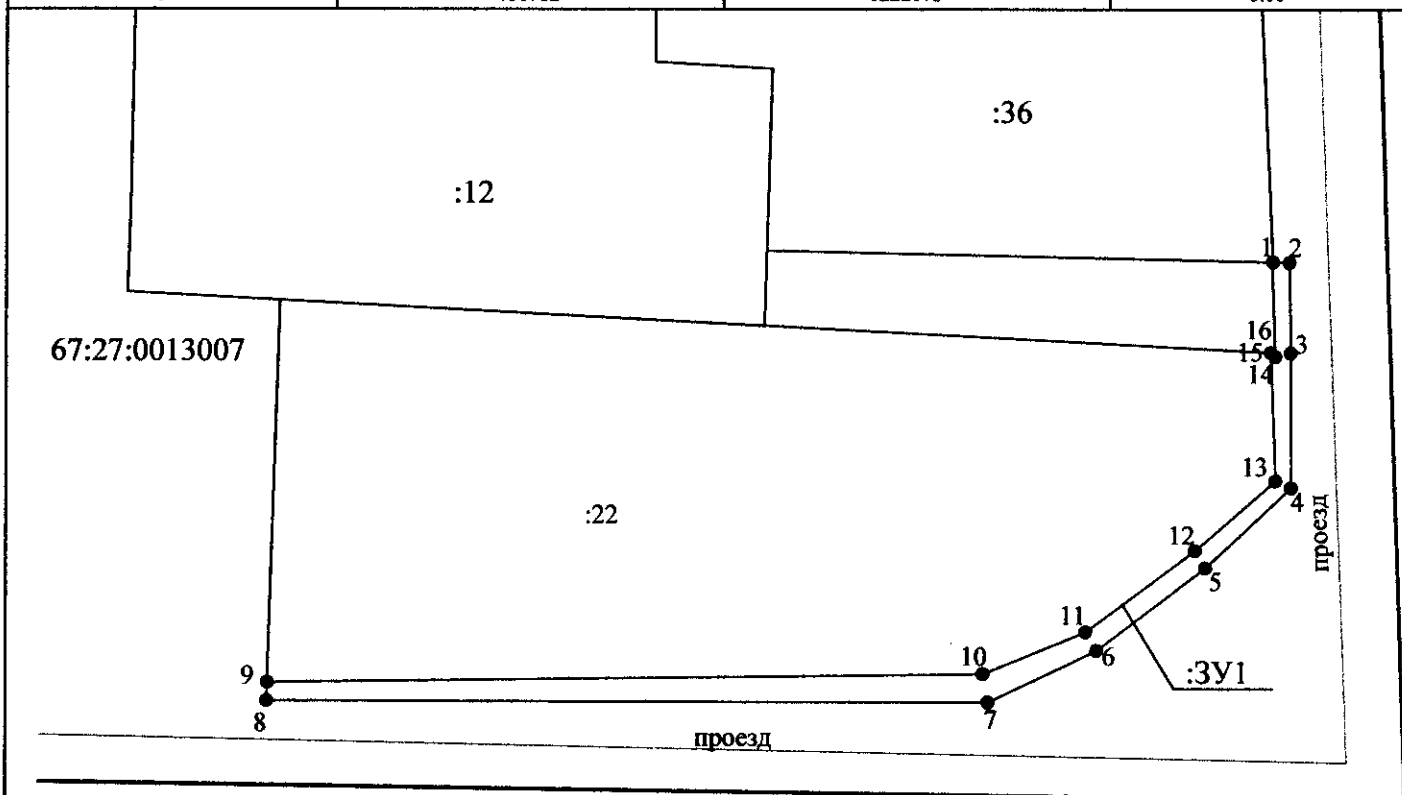

Масштаб 1:500

Условные обозначения:

- - граница образуемого земельного участка
- - граница земельных участков сведения о которых содержатся в ГКН
- - граница кадастрового квартала
- 67:27:0013007 - кадастровый квартал
- 67:27:0013007:22 - кадастровый номер земельного участка
- 1 - характерная точка границы образуемого земельного участка
- :ЗУ1 - обозначение образуемого земельного участка
- - земли общего пользования, по которым осуществляется доступ к земельному участку