



## АДМИНИСТРАЦИЯ ГОРОДА СМОЛЕНСКА

# ПОСТАНОВЛЕНИЕ

от 26.02.2016 № 502-адм

Об утверждении схемы расположения земельного участка по улице Ново-Мопровской, дом 33 на кадастровом плане территории

В соответствии с Земельным кодексом Российской Федерации, Федеральным законом от 06.10.2003 № 131-ФЗ «Об общих принципах организации местного самоуправления в Российской Федерации», приказом Министерства экономического развития Российской Федерации от 01.09.2014 № 540 «Об утверждении классификатора видов разрешенного использования земельных участков», Правилами землепользования и застройки города Смоленска, утвержденными решением 41-й сессии Смоленского городского Совета III созыва от 28.02.2007 № 490, рассмотрев обращение ООО «Смоленское БСУ» от 21.12.2015, руководствуясь Уставом города Смоленска,

Администрация города Смоленска **п о с т а н о в л я е т**:

1. Утвердить прилагаемую схему расположения земельного участка на кадастровом плане территории площадью 823 м<sup>2</sup>, расположенного по адресу: Российская Федерация, Смоленская область, город Смоленск, улица Ново-Мопровская, дом 33, с кадастровым номером 67:27:0013321:3У1, в территориальной зоне Ж4 (зона застройки жилыми домами смешанной этажности, с включением объектов социально-культурного и коммунально-бытового назначения, связанных с проживанием граждан, а также объектов инженерной инфраструктуры), для индивидуального жилищного строительства, категория земель – земли населенных пунктов.

2. Установить порядок пользования земельным участком в зоне прохождения коммуникаций с заключением договоров взаимных обязательств с соответствующими организациями.

3. Управлению архитектуры и градостроительства Администрации города Смоленска в срок не более чем пять рабочих дней со дня принятия настоящего постановления в установленном порядке направить его в федеральный орган исполнительной власти, уполномоченный в области государственного кадастрового учета недвижимого имущества и ведения государственного кадастра недвижимости.

4. Комитету по информационным ресурсам и телекоммуникациям Администрации города Смоленска разместить настоящее постановление на официальном сайте Администрации города Смоленска.

И.о. Главы города Смоленска


А.У. Бекбуллатов

Утверждена  
 постановлением Администрации  
 (наименование документа об утверждении, включая наименование  
 органа государственной власти или органов местного  
 самоуправления, принявших решение об утверждении схемы  
 или подписавших соглашение о перераспределении земельных участков)

от 26.02.2016 № 502-адм

Схема расположения земельного участка на кадастровом плане территории

Условный номер земельного участка			
Площадь земельного участка 823 м <sup>2</sup>			
Обозначение характерных точек границы	Координаты, м		
	X	Y	
1	2	3	
1	462761	1219693	
6	462764	1219697	
5	462749	1219709	
4	462741	1219699	
3	462725	1219677	
n1	462721	1219672	
8	462734	1219663	
7	462736	1219665	
6	462736	1219666	
2	462739	1219669	
1	462761	1219693	

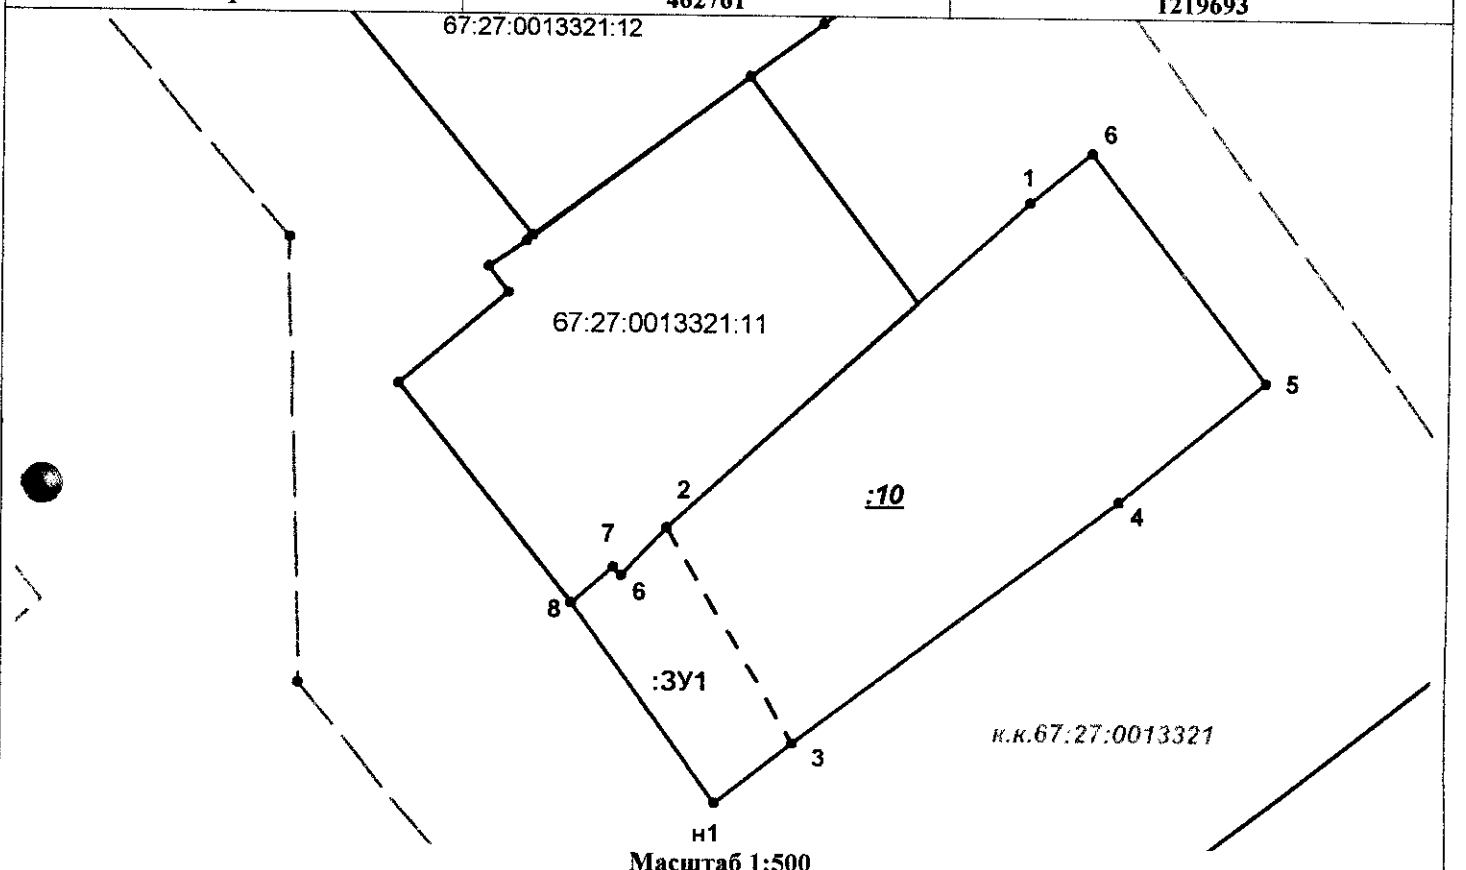

Масштаб 1:500

Условные обозначения:

- вновь образованная часть границы, сведения о которой достаточны для определения ее местоположения;
- существующая часть границы, имеющиеся в ГКН сведения о которой достаточны для определения ее местоположения законодательством и включенная в ГКН.
- - - граница земельного участка, прекращающая свое существование
- граница кадастрового квартала
- к.к. № 67:27:0013321
- 67:27:0013321:11
- :10
- :3У1
- 1,2,3,...,n
- n1, n2, ..., np
- номер кадастрового квартала
- обозначения земельных участков, границы которых уточнены в базе ГКН
- кадастровый номер земельного участка, прекращающего свое существование.
- обозначение земельного участка, образуемого в результате перераспределения.
- характерная точка границы, установленная в соответствии с федеральным законодательством и включенная в ГКН.
- характерная точка границы земельного участка, установленная при проведении кадастровых работ.