



## АДМИНИСТРАЦИЯ ГОРОДА СМОЛЕНСКА

# ПОСТАНОВЛЕНИЕ

от 27.04.2016 № 170-адм

Об утверждении схемы расположения земельного участка по улице Пионерской, возле домов 37, 37а, 39, на кадастровом плане территории

В соответствии с Земельным кодексом Российской Федерации, Федеральным законом от 06.10.2003 № 131-ФЗ «Об общих принципах организации местного самоуправления в Российской Федерации», приказом Министерства экономического развития Российской Федерации от 01.09.2014 № 540 «Об утверждении классификатора видов разрешенного использования земельных участков», Правилами землепользования и застройки города Смоленска, утвержденными решением 41-й сессии Смоленского городского Совета III созыва от 28.02.2007 № 490, рассмотрев обращение ООО «Смоленское БСУ» от 16.12.2015, руководствуясь Уставом города Смоленска,

Администрация города Смоленска постановляет:

1. Утвердить прилагаемую схему расположения земельного участка на кадастровом плане территории площадью 541 м<sup>2</sup>, расположенного по адресу: Российская Федерация, Смоленская область, город Смоленск, улица Пионерская, возле домов 37, 37а, 39, с кадастровым номером 67:27:0020227:3У1, в территориальной зоне Ж1 (зона застройки индивидуальными (одноквартирными) жилыми домами коттеджного типа и жилыми домами блокированного типа, с включением объектов социально-культурного и коммунально-бытового назначения, связанных с проживанием граждан, а также объектов инженерной инфраструктуры), земельные участки (территории) общего пользования (под детскую площадку), категория земель – земли населенных пунктов.

2. Управлению архитектуры и градостроительства Администрации города Смоленска в срок не более чем пять рабочих дней со дня принятия настоящего

постановления в установленном порядке направить его в федеральный орган исполнительной власти, уполномоченный в области государственного кадастрового учета недвижимого имущества и ведения государственного кадастра недвижимости.

3. Комитету по информационным ресурсам и телекоммуникациям Администрации города Смоленска разместить настоящее постановление на официальном сайте Администрации города Смоленска.

И.о. Главы города Смоленска

А.У. Бекбуллатов

Утверждена  
*поставивший* *А.И.И.И.И.И.*  
 (наименование документа об утверждении, включая наименование  
*города Смоленска*  
 органов государственной власти или органов местного


самоуправления, принявших решение об утверждении схемы

или подписавших соглашение о перераспределении земельных участков)

от 27.01.2016 № 170-д/м


### Схема расположения земельного участка на кадастровом плане территории

Условный номер земельного участка		
Площадь земельного участка 541м <sup>2</sup>		
Обозначение характерных точек границы	Координаты, м	
	X	Y
1	2	3
н1	460665	1220957
н2	460660	1220955
н3	460640	1220946
н4	460631	1220941
н5	460631	1220931
н6	460644	1220917
н7	460644	1220918
н8	460645	1220924
н9	460647	1220930
н10	460659	1220946
н11	460662	1220950
н12	460665	1220955
н13	460666	1220956
н1	460665	1220957

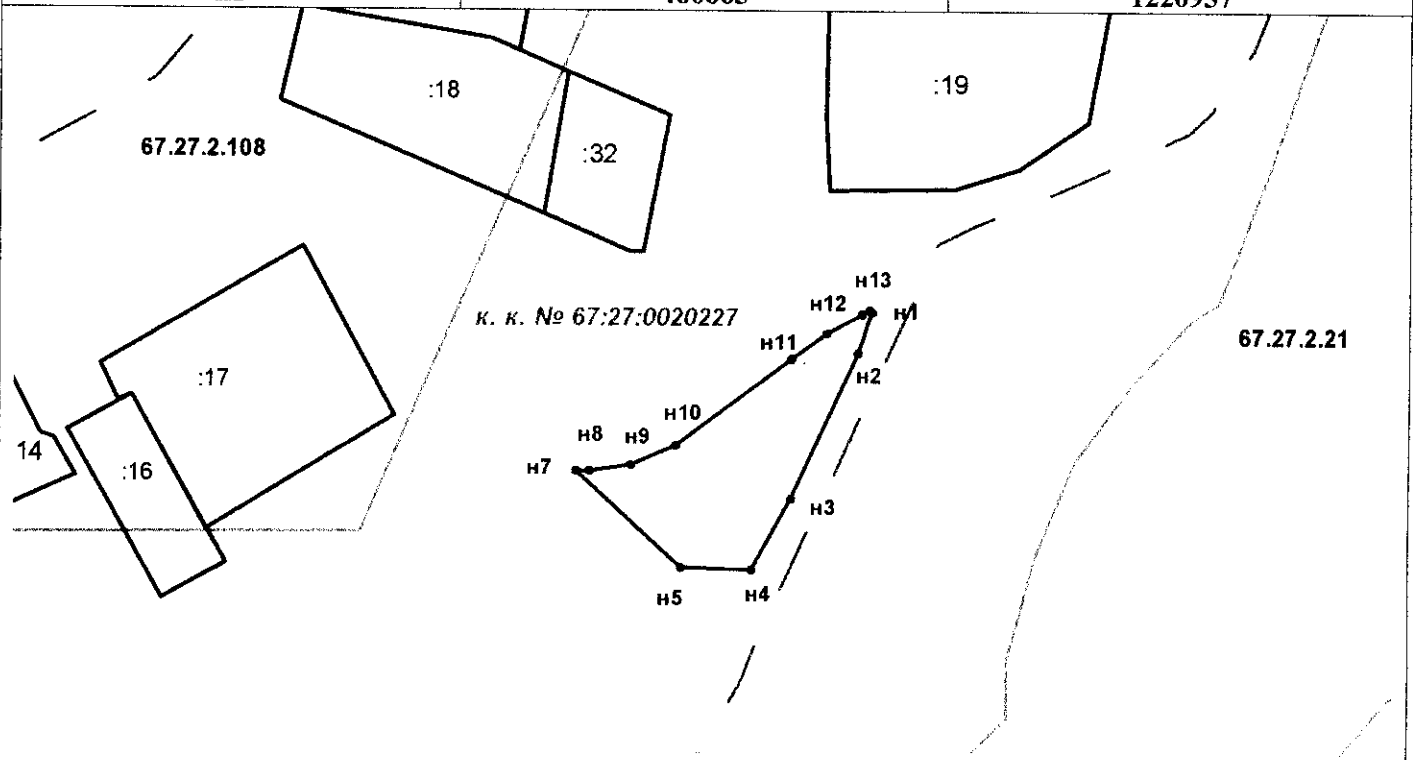

Масштаб 1: 1000

**Условные обозначения:**

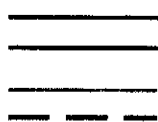

- вновь образованная часть границы, сведения о которой достаточны для определения ее местоположения;
- существующая часть границы, имеющиеся в ГКН сведения о которой достаточны для определения ее местоположения законодательством и включенная в ГКН.
- зона с особыми условиями использования территории.
- граница кадастрового квартала
- номер кадастрового квартала
- кадастровый номер зоны с особыми условиями использования территории.
- обозначения земельных участков, границы которых уточнены в базе ГКН
- характерная точка границы земельного участка, установленная при проведении кадастровых работ

к. к. № 67:27:0020227  
67.27.2.108

:32  
● н1, н2, ..., нп