



АДМИНИСТРАЦИЯ ГОРОДА СМОЛЕНСКА

ПОСТАНОВЛЕНИЕ

от 16.12.2015 № 207-а/м

Об утверждении схемы расположения земельного участка по Краснинскому шоссе, 35 на кадастровом плане территории

В соответствии с Земельным кодексом Российской Федерации, Федеральным законом от 06.10.2003 № 131-ФЗ «Об общих принципах организации местного самоуправления в Российской Федерации», приказом Министерства экономического развития Российской Федерации от 01.09.2014 № 540 «Об утверждении классификатора видов разрешенного использования земельных участков», Правилами землепользования и застройки города Смоленска, утвержденными решением 41-й сессии Смоленского городского Совета III созыва от 28.02.2007 № 490, рассмотрев обращение ЗАО «Стройторгсервис» от 20.08.2015 № 20/8, руководствуясь Уставом города Смоленска,

Администрация города Смоленска **п о с т а н о в л я е т**:

1. Утвердить прилагаемую схему расположения земельного участка на кадастровом плане территории площадью 8000 м², расположенного по адресу: Российская Федерация, Смоленская область, город Смоленск, Краснинское шоссе, 35, с кадастровым номером 67:27:0020802:3У1, в территориальной зоне П4 (зона размещения производственных объектов IV-V классов санитарной классификации, с включением объектов инженерной инфраструктуры), общественное использование объектов капитального строительства (для размещения складских объектов), категория земель – земли населенных пунктов.

2. Установить порядок пользования земельным участком в зоне прохождения коммуникаций с заключением договоров взаимных обязательств с соответствующими организациями.

3. Управлению архитектуры и градостроительства Администрации города Смоленска в срок не более чем пять рабочих дней со дня принятия настоящего постановления в установленном порядке направить его в федеральный орган исполнительной власти, уполномоченный в области государственного кадаст-

рового учета недвижимого имущества и ведения государственного кадастра недвижимости.

4. Комитету по информационным ресурсам и телекоммуникациям Администрации города Смоленска (С.В. Пивоваров) разместить настоящее постановление на официальном сайте Администрации города Смоленска.

Глава города Смоленска

Н.Н. Алашеев


**Схема расположения
земельного участка на кадастровом плане территории
по адресу: г. Смоленск, ул. Краснинское шоссе, 35.**

«Утверждено»
Постановлением Администрации города Смоленска
№ 89 от 16.12.2015г.

«Смоленин»
Заместитель главы Администрации города Смоленска
по архитектуре, строительству и землеустройству
А.У. Векслер
№ 89 от 16.12.2015г.

Разрешенное использование: для размещения складских объектов
Кадастровый номер (квартал) 67:27:0020802:394
Территориальная зона: П4-Зоны размещения производственных объектов
Категория земель: земли населенных пунктов

Площадь участка – 8000 кв.м.
Планиет. № 52-56

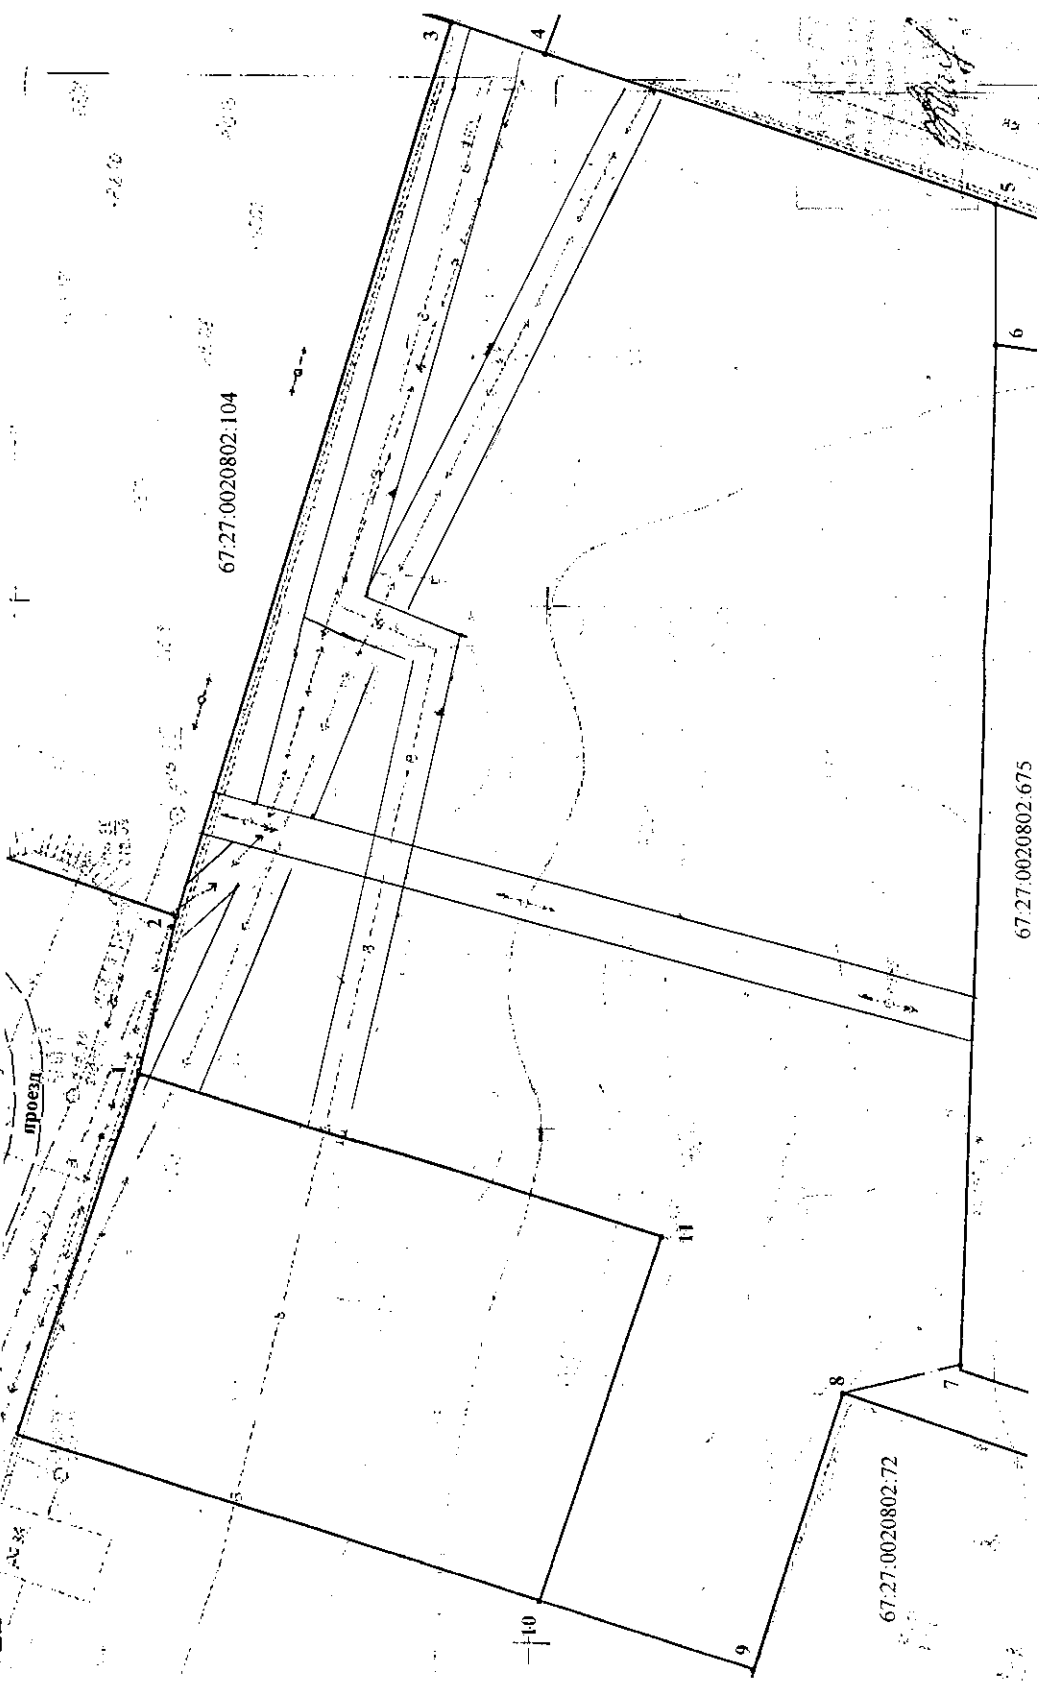

№ № точек	Коорд. X	Коорд. Y	Расст
1	458450,81	121810,81	15,70
2	458447,45	1218026,15	88,46
3	458422,23	1218110,94	9,50
4	458413,21	1218107,96	45,24
5	458370,26	1218093,75	13,16
6	458370,21	1218080,59	97,97
7	458372,85	1217982,66	11,54
8	458384,05	1217979,86	27,77
9	458392,17	1217953,30	21,35
10	458412,54	1217959,71	36,99
11	458401,29	1217994,95	52,00

Учетный номер:
7887

«Подготовлено»
ООО «АГЕНТСТВО ОЦЕНКИ КОВАЛЕВОЙ И КОМПАНИ»
г. Смоленск, ул. Кирова, д. 34-А,
Тел.: 64-51-77, 64-48-44, 32-51-37,
Смзгестель № П037.67.6182.05.2012 от 30.05.2012г.

MLY
13.09.2015

67:27:0020802:675

Начальник УАИГ	Красильникова Е.В.
Начальник отдела	Барышев Е.А.
Исполнитель	Маклецова А.И.
Масштаб	1:100

