
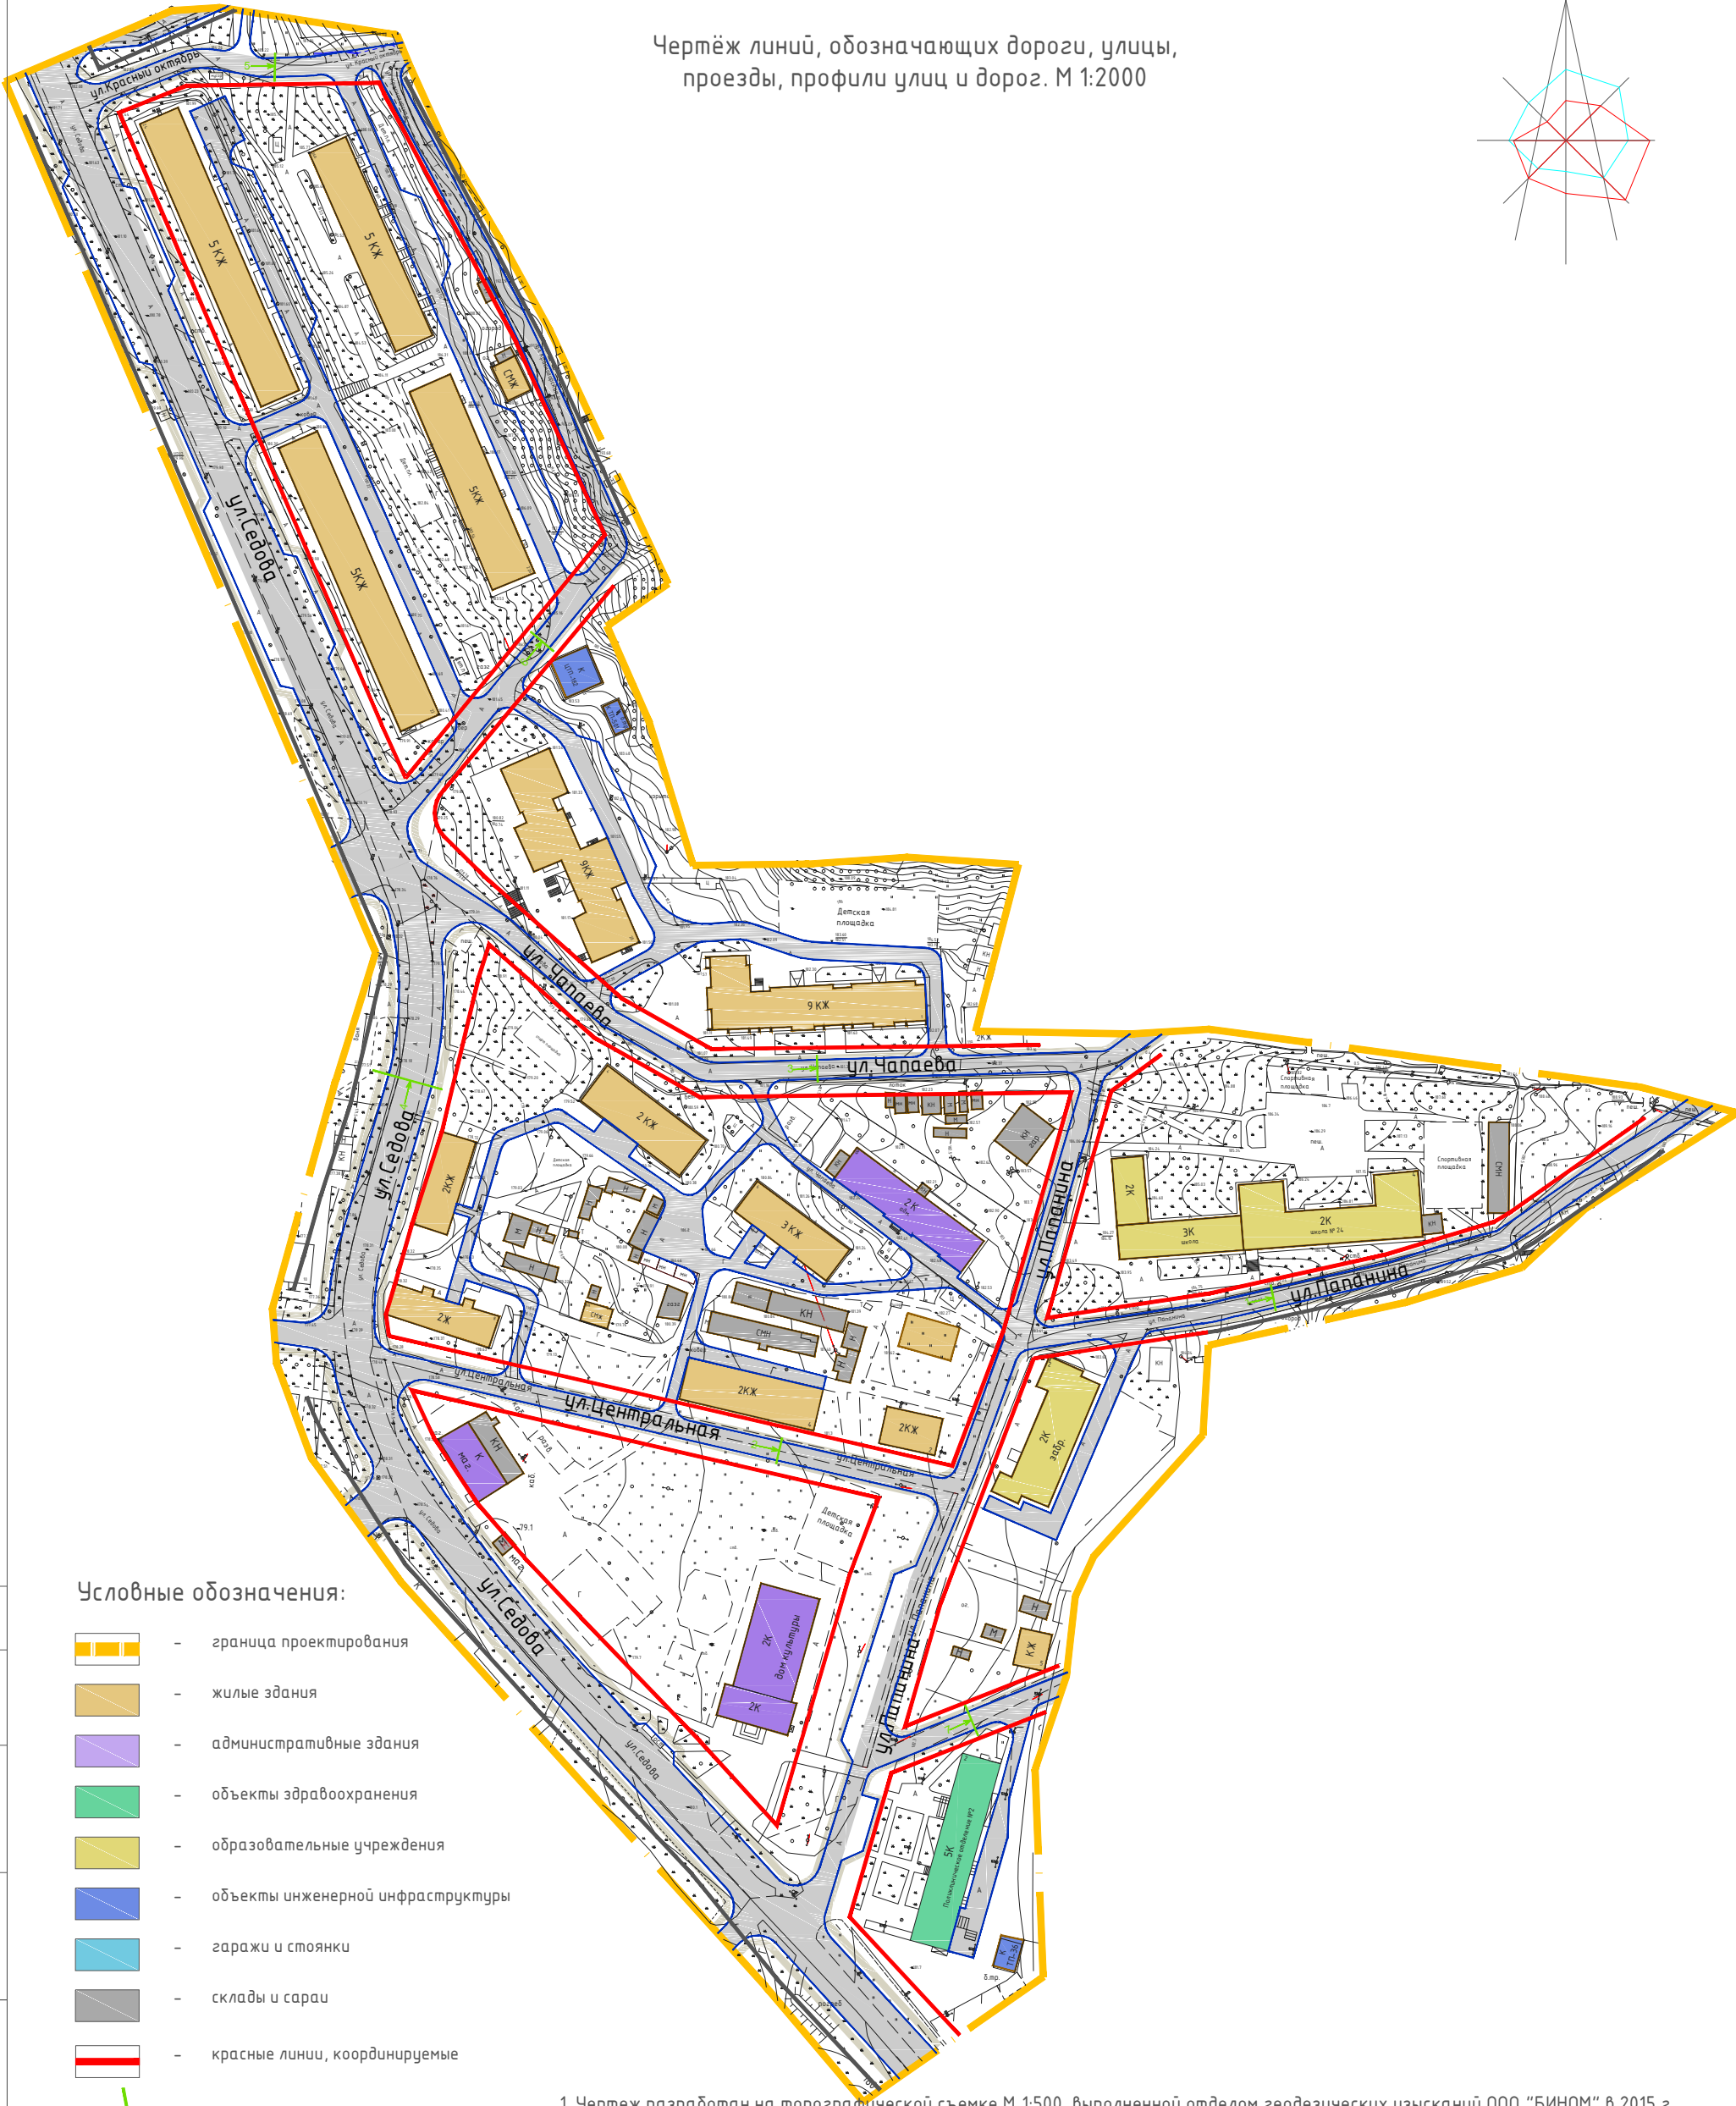


Чертёж линий, обозначающих дороги, улицы, проезды, профили улиц и дорог. М 1:2000

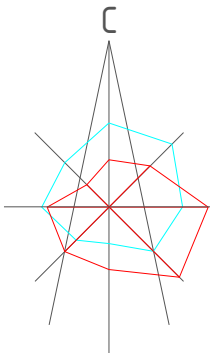

Условные обозначения:

- граница проектирования
- жилые здания
- административные здания
- объекты здравоохранения
- образовательные учреждения
- объекты инженерной инфраструктуры
- гаражи и стоянки
- склады и сараи
- красные линии, координируемые
- сечение поперечного профиля

1. Чертеж разработан на топографической съемке М 1:500, выполненной отделом геодезических изысканий ООО "БИНОМ" в 2015 г.
2. Система координат МСК-67, система высот Балтийская.
3. Данный чертёж смотреть совместно с чертежом "Схема поперечных профилей улиц и проездов" (том 1.3)

Муниципальный контракт №0163300029415000489. "Разработка проекта планировки и межевания застроенных территорий г. Смоленска"					
Проект планировки территории в границах улиц Седова – улицы Горной – улицы Панина – улицы Чапаева					
Изм.	Кол. уч.	Лист	№ док.	Подп.	Дата
Директор	Гаврилов				
ГАП	Рейзман				
Нач. ОГИ	Греков				
Выполнил	Кузнецов				
Проект планировки территории			Стадия	Лист	Листов
			ПП	2	5
Чертёж линий, обозначающих дороги, улицы, проезды, профили улиц и дорог. М 1:2000			ООО "Бином"		

Масштаб 1:2000

Формат А3