



АДМИНИСТРАЦИЯ ГОРОДА СМОЛЕНСКА

ПОСТАНОВЛЕНИЕ

от 02.12.2015 № 77-а/п

Об утверждении схемы расположения земельного участка по Досуговскому шоссе на кадастровом плане территории

В соответствии с Земельным кодексом Российской Федерации, Федеральным законом от 06.10.2003 № 131-ФЗ «Об общих принципах организации местного самоуправления в Российской Федерации», приказом Министерства экономического развития Российской Федерации от 01.09.2014 № 540 «Об утверждении классификатора видов разрешенного использования земельных участков», Правилами землепользования и застройки города Смоленска, утвержденными решением 41-й сессии Смоленского городского Совета III созыва от 28.02.2007 № 490, рассмотрев заявление ООО «Орион» от 21.09.2015, руководствуясь Уставом города Смоленска,

Администрация города Смоленска **п о с т а н о в л я е т**:

1. Утвердить прилагаемую схему расположения земельного участка на кадастровом плане территории площадью 697 м², расположенного по адресу: Российская Федерация, Смоленская область, город Смоленск, Досуговское шоссе, с кадастровым номером 67:27:0021053:ЗУ1, в территориальной зоне Ж1 (зона застройки индивидуальными (одноквартирными) жилыми домами коттеджного типа и жилыми домами блокированного типа, с включением объектов социально-культурного и коммунально-бытового назначения, связанных с проживанием граждан, а также объектов инженерной инфраструктуры), для индивидуального жилищного строительства (под незавершенным строительством жилой дом), категория земель – земли населенных пунктов.

2. Установить порядок пользования земельным участком в зоне прохождения коммуникаций в соответствии с установленными заключенными договорами взаимных обязательств правовым режимом.

3. Управлению архитектуры и градостроительства Администрации города Смоленска в срок не более чем пять рабочих дней со дня принятия настоящего постановления в установленном порядке направить его в федеральный орган исполнительной власти, уполномоченный в области государственного кадастрового учета недвижимого имущества и ведения государственного кадастра недвижимости.

4. Комитету по информационным ресурсам и телекоммуникациям Администрации города Смоленска (С.В. Пивоваров) разместить настоящее постановление на официальном сайте Администрации города Смоленска.

Глава города Смоленска

Н.Н. Алашеев

СХЕМА РАСПОЛОЖЕНИЯ

земельного участка на кадастровом плане территории

по адресу: г. Смоленск, Досуговское шоссе (под незавершенный строительством жилой дом

"Согласовано"

Заместитель главы Администрации
города Смоленска по архитектуре,
строительству и землеустройству

А.У. Бекбулатов

"30" 2015 г.

с кадастровым номером 67:27:0021058:219)

"Утверждена"

Постановлением Администрации
города Смоленска

№ 17-1 от 02.12.2015 г.

Площадь участка 697 кв.м.

Планшет № 69-46


Разрешение использования под незавершенный строительством
жилой дом

Кадастровый номер (квартал) 67:27:0021053:3У1

Территориальная зона: Ж1

Категория земель: земли населенных пунктов

7880

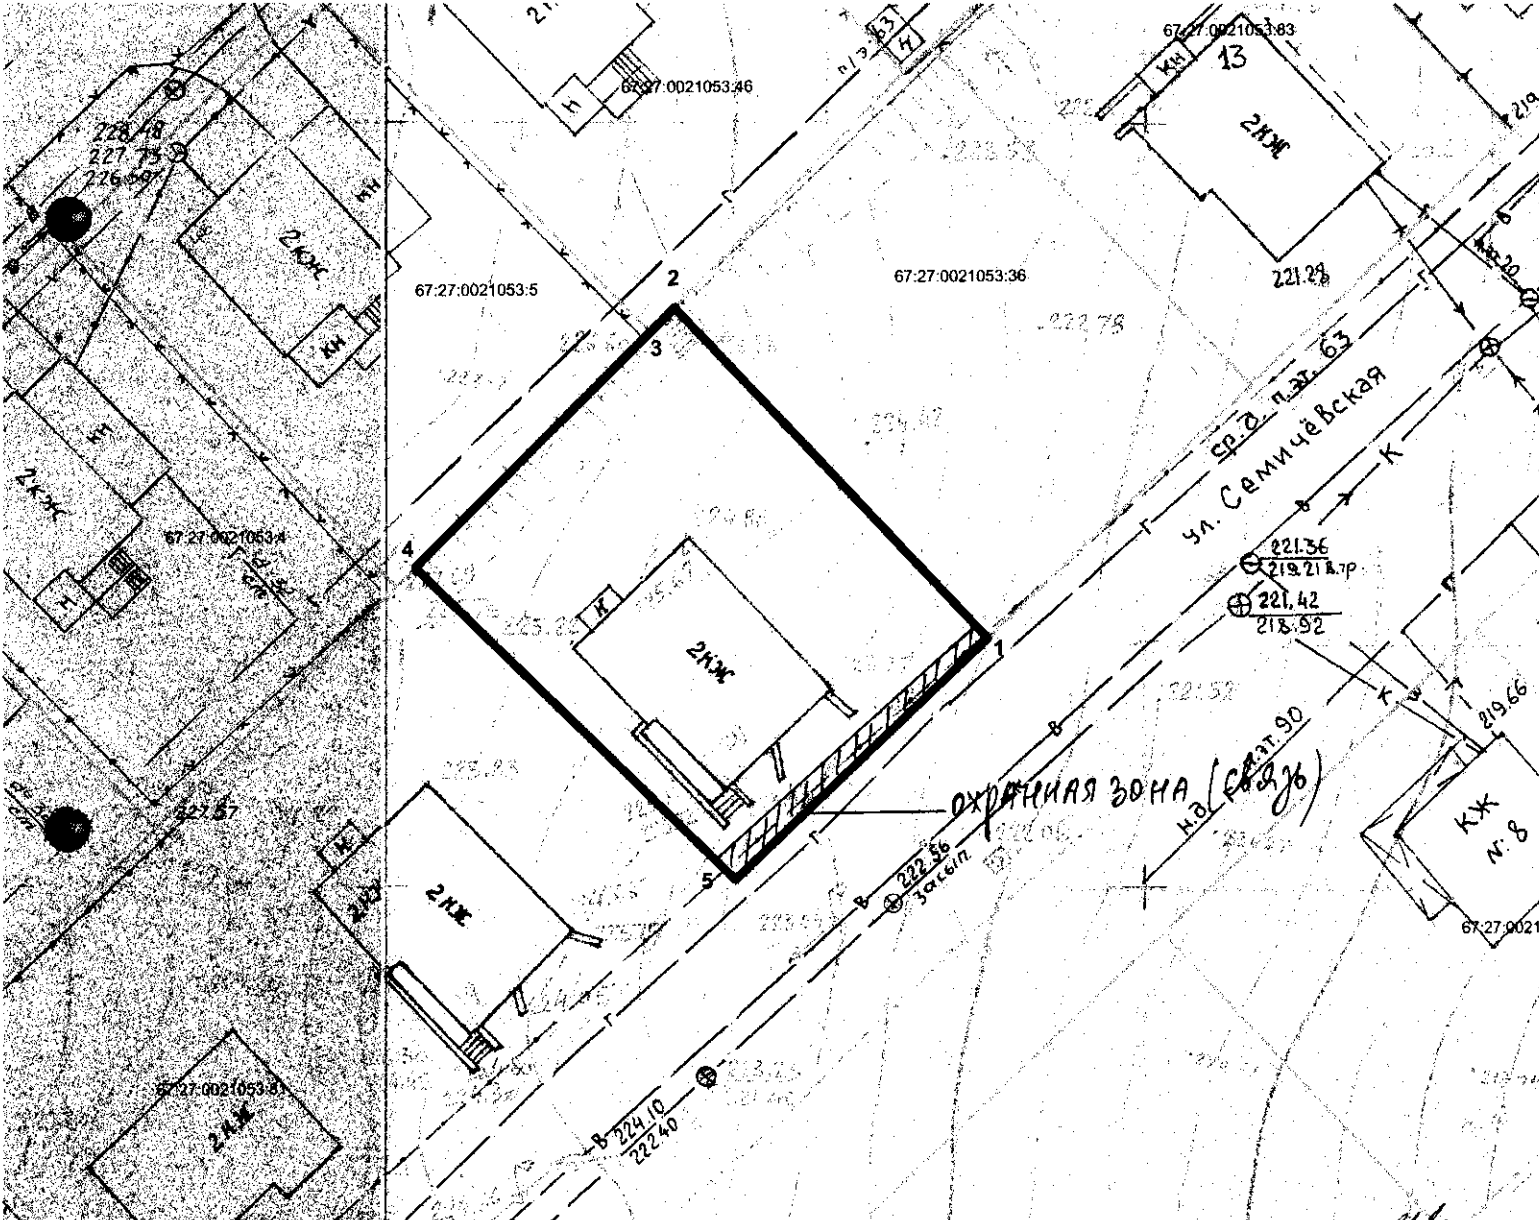

Геодетические данные

N	X	Y
1	456758,27	1221384,96
2	456779,98	1221364,39
3	456778,4	1221362,82
4	456763,03	1221347,25
5	456742,52	1221368,24
1	456758,27	1221384,96

"Подготовлено"

ООО "Орион"

Лицензия на право геодезической деятельности

28 апреля 2011 г. Пер. № 67-00001Г

и.о. Начальника УАиГ	Красильникова Е.В.	 20.09.15
Начальник отдела	Барышев Е.А.	
Исполнитель:	г. Смоленск, ул. 2-я Краснинская,	Масштаб 1:500
Балабанов С.И.	д. 7/1, оф.401	