



## АДМИНИСТРАЦИЯ ГОРОДА СМОЛЕНСКА

# ПОСТАНОВЛЕНИЕ

от 02.11.2015 № 2515-арч

Об утверждении схемы расположения земельного участка по улице Михайловской, дом 6 на кадастровом плане территории

В соответствии с Земельным кодексом Российской Федерации, Федеральным законом от 06.10.2003 № 131-ФЗ «Об общих принципах организации местного самоуправления в Российской Федерации», приказом Министерства экономического развития Российской Федерации от 01.09.2014 № 540 «Об утверждении классификатора видов разрешенного использования земельных участков», Правилами землепользования и застройки города Смоленска, утвержденными решением 41-й сессии Смоленского городского Совета III созыва от 28.02.2007 № 490, рассмотрев заявление ООО «Геолидер» от 31.08.2015 № 144, руководствуясь Уставом города Смоленска,

Администрация города Смоленска **п о с т а н о в л я е т:**

1. Утвердить прилагаемую схему расположения земельного участка на кадастровом плане территории площадью 1129 м<sup>2</sup>, расположенного по адресу: Российская Федерация, Смоленская область, город Смоленск, улица Михайловская, дом 6, с кадастровым номером 67:27:0030726:ЗУ1, в территориальной зоне Ж4 (зона застройки жилыми домами смешанной этажности, с включением объектов социально-культурного и коммунально-бытового назначения, связанных с проживанием граждан, а также объектов инженерной инфраструктуры), малоэтажная жилая застройка (индивидуальное жилищное строительство; размещение дачных домов и садовых домов), для индивидуального жилищного строительства, категория земель – земли населенных пунктов.

2. Установить порядок пользования земельным участком в зоне прохождения коммуникаций в соответствии с заключенными договорами взаимных обязательств правовым режимом.

3. Управлению архитектуры и градостроительства Администрации города Смоленска в срок не более чем пять рабочих дней со дня принятия настоящего

постановления в установленном порядке направить его в федеральный орган исполнительной власти, уполномоченный в области государственного кадастрового учета недвижимого имущества и ведения государственного кадастра недвижимости.

4. Комитету по информационным ресурсам и телекоммуникациям Администрации города Смоленска (С.В. Пивоваров) разместить настоящее постановление на официальном сайте Администрации города Смоленска.

И.о. главы Администрации  
города Смоленска

А.А. Борисов

**Схема расположения  
земельного участка на кадастровом плане**  
по адресу: Смоленская область, г.Смоленск, ул.Михайловская д.6

«Согласовано»

«Утверждена»

Заместитель главы Администрации города  
Смоленска по архитектуре, строительству и  
землеустройству

Постановлением Администрации города  
Смоленска

№ 2515-оп от «02» 11 20 15 г

А. У. Бекбуллатов

Площадь участка — 1129 кв.м.

Планшет: 70-19


«18» 09 20 15 г

Разрешенное использование: для индивидуального жилищного строительства

Кадастровый номер: 67:27:0030726:3У1

Территориальная зона: Ж1

Категория земель: земли населенных пунктов

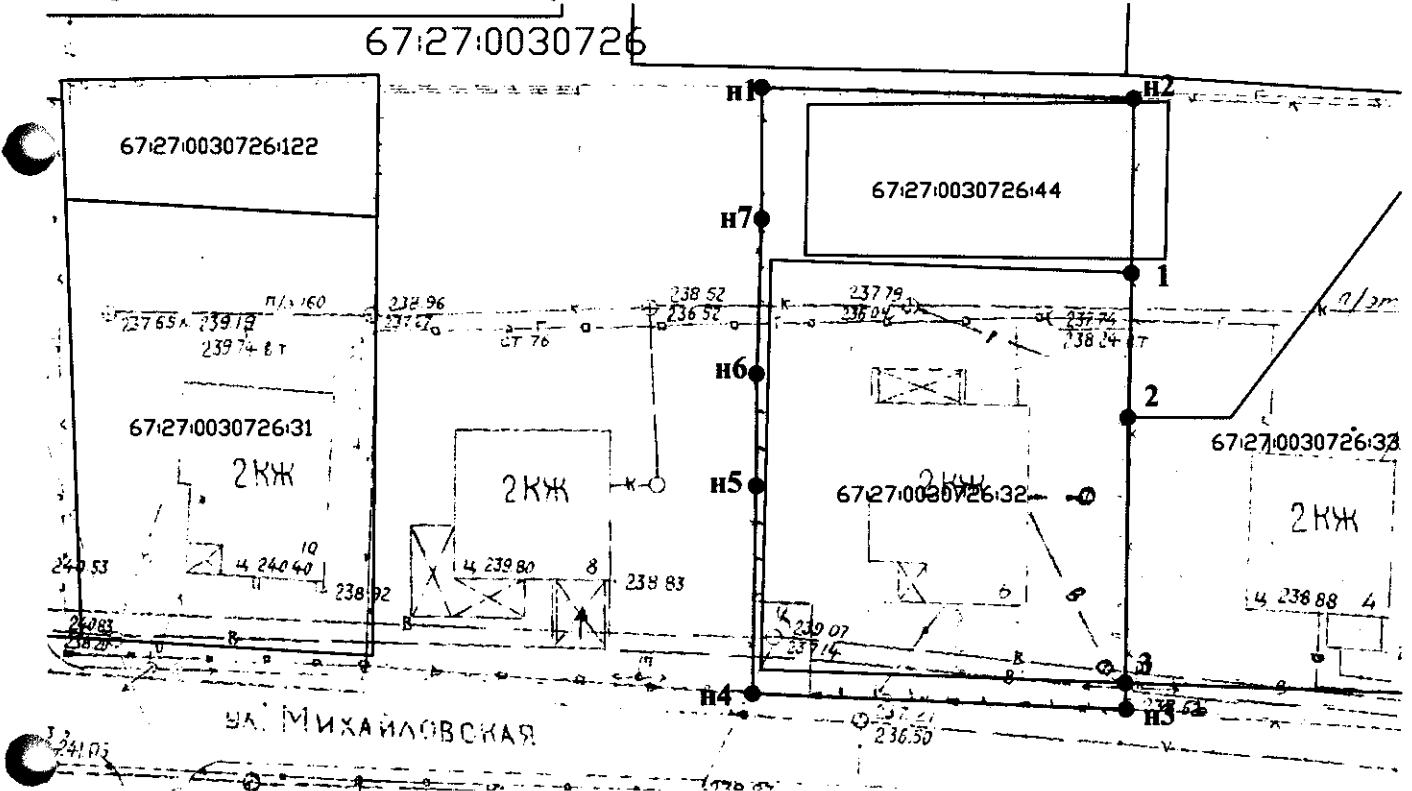

Учетный номер **7868**

№№ точек	Координаты		Расст.
	X	Y	
n1	457408.71	1222755.82	26.13
n2	457407.73	1222781.93	11.56
1	457396.17	1222781.67	10.17
2	457386.00	1222781.40	18.66
3	457367.35	1222780.89	2.36
n3	457364.99	1222780.74	26.95
n4	457366.44	1222753.83	14.80
n5	457381.22	1222754.59	7.89
n6	457389.10	1222754.95	10.92
n7	457400.01	1222755.49	8.71

«Подготовленно»

ООО «ГЕОЛИДЕР»

Свидетельство №01-И-№1100-2 от 11.09.2012г

И.о. начальника УаиГ	Е.В. Красильникова
Начальник отдела	Е.А. Барышев
Исполнитель (кадастровый инженер)	А.В. Михайлова

Масштаб 1:500

*С.В. Барышев* 18.09.15  
*А.В. Михайлова* 19.09.15  
15.09.15