



АДМИНИСТРАЦИЯ ГОРОДА СМОЛЕНСКА

ПОСТАНОВЛЕНИЕ

от 27.08.2015 № 1859-агм

Об утверждении схемы расположения земельного участка по проспекту Гагарина на кадастровом плане территории

В соответствии с Земельным кодексом Российской Федерации, Федеральным законом от 06.10.2003 № 131-ФЗ «Об общих принципах организации местного самоуправления в Российской Федерации», Правилами землепользования и застройки города Смоленска, утвержденными решением 41-й сессии Смоленского городского Совета III созыва от 28.02.2007 № 490, рассмотрев заявление ООО Производственно-коммерческой фирмой «Геодезия» от 18.06.2015 № 190, руководствуясь Уставом города Смоленска,

Администрация города Смоленска **п о с т а н о в л я е т**:

1. Утвердить прилагаемую схему расположения земельного участка на кадастровом плане территории площадью 704 м², расположенного по адресу: Российская Федерация, Смоленская область, город Смоленск, проспект Гагарина, с кадастровым номером 67:27:0030708:3У1, в территориальной зоне ЖЗ (зона застройки многоэтажными жилыми домами от 5 этажей и выше, с включением объектов социально-культурного и коммунально-бытового назначения, связанных с проживанием граждан, а также объектов инженерной инфраструктуры) и на нерегламентируемой территории, под коммунальное обслуживание (газопровод среднего давления), категория земель – земли населенных пунктов.

2. Установить порядок пользования земельным участком в зоне прохождения коммуникаций с заключением договоров взаимных обязательств с соответствующими организациями.

3. Управлению архитектуры и градостроительства Администрации города Смоленска в срок не более чем пять рабочих дней со дня принятия настоящего постановления в установленном порядке направить его в федеральный орган исполнительной власти, уполномоченный в области государственного кадаст-

рового учета недвижимого имущества и ведения государственного кадастра недвижимости.

4. Комитету по информационным ресурсам и телекоммуникациям Администрации города Смоленска (С.В. Пивоваров) разместить настоящее постановление на официальном сайте Администрации города Смоленска.

Глава Администрации
города Смоленска

Н.Н. Алашеев


Схема расположения
земельного участка на кадастровом плане территории

пр. Гагарина

"Утверждена"
Постановлением Администрации
города Смоленска
№ 159 от "27" 08 2015 г.

"Согласовано"
Заместитель Главы Администрации
города Смоленска по архитектуре,
строительству и благоустройству
А.У. Бекбуллатов
2015г.

Разрешенное использование: для строительства газопровода
средней пропускной способности к торгово-му центру "Сад-огород"
Кадастровый номер (квартал) 67:27:0030708:341
Территориальная зона: ЖЗ-жилая зона, 1 - не регламентированная зона,
ОД

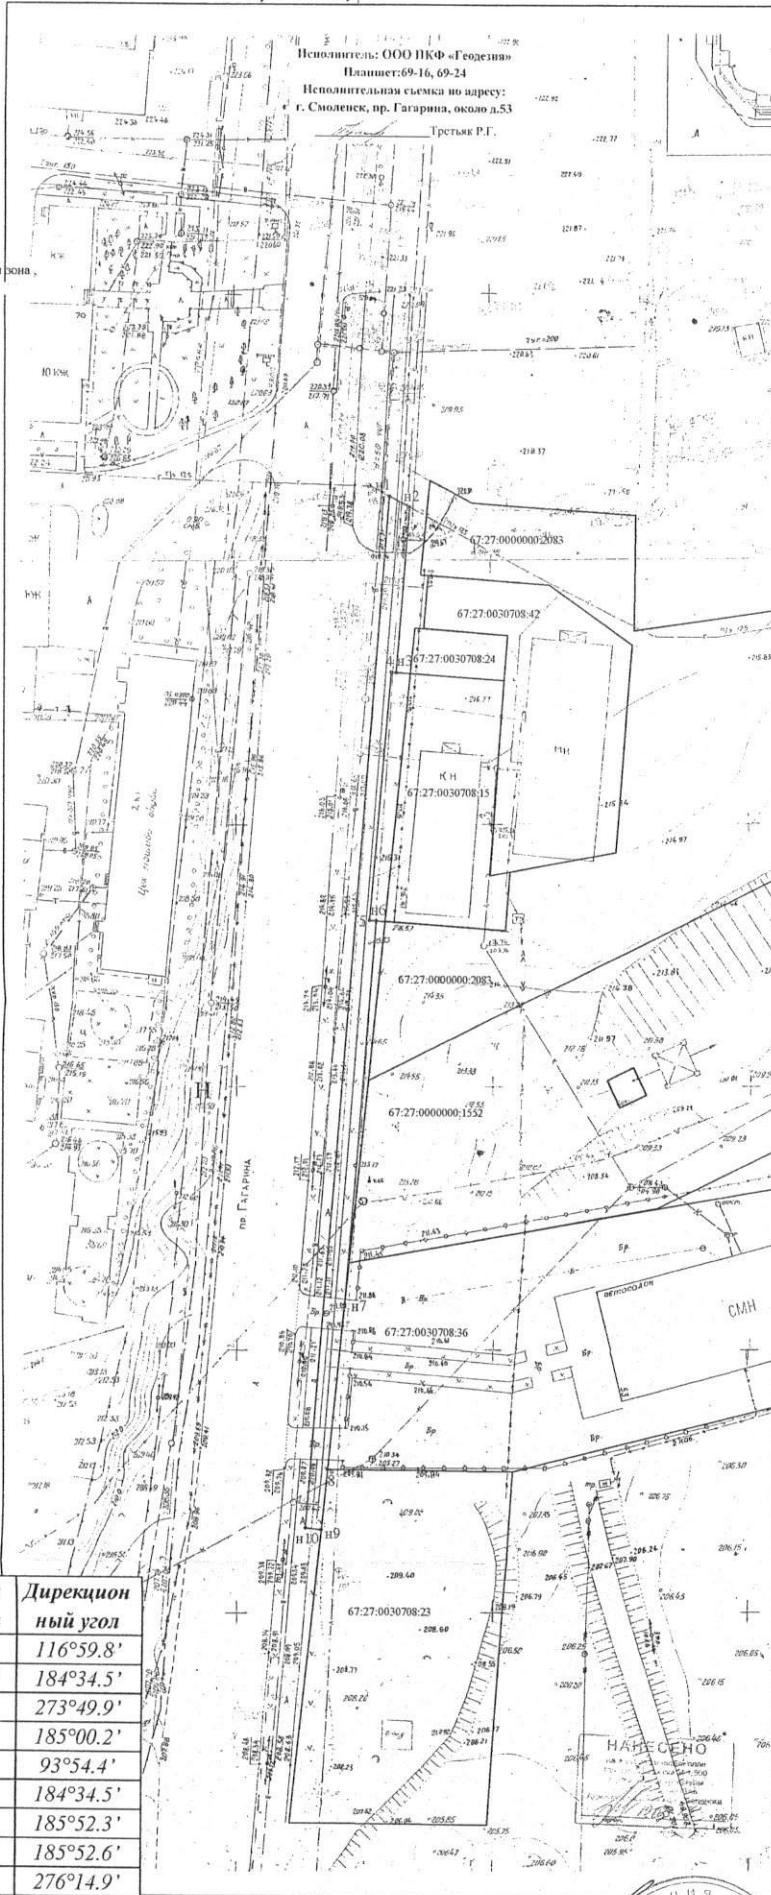

Площадь участка: 704 кв.м.
Планшет № 69-16,69-24

№/№ точек	X	Y	Длина линии	Дирекционный угол
n1	1221931.34	457600.40	4.33	116°59.8'
n2	1221935.19	457598.43	31.06	184°34.5'
n3	1221932.72	457567.48	0.95	273°49.9'
4	1221931.77	457567.54	47.01	185°00.2'
5	1221927.67	457520.71	1.30	93°54.4'
n6	1221928.97	457520.62	73.03	184°34.5'
n7	1221923.14	457447.83	31.11	185°52.3'
8	1221919.96	457416.88	11.38	185°52.6'
n9	1221918.79	457405.56	3.04	276°14.9'
n10	1221915.77	457405.89	195.13	4°34.5'

Учетный номер
7752

Подготовлено
ООО ПКФ

И.о. начальника УАИП
Начальник отдела
Исполнитель

Е.В. Красильникова
Е.А. Барышев
ООО ПКФ "Соделья"

М 1:1000