



## АДМИНИСТРАЦИЯ ГОРОДА СМОЛЕНСКА

# ПОСТАНОВЛЕНИЕ

от 04.09.2015 № 1974-агм

Об утверждении схемы расположения земельного участка по улице Перекопной, дом 67а на кадастровом плане территории

В соответствии с Земельным кодексом Российской Федерации, Федеральным законом от 06.10.2003 № 131-ФЗ «Об общих принципах организации местного самоуправления в Российской Федерации», Правилами землепользования и застройки города Смоленска, утвержденными решением 41-й сессии Смоленского городского Совета III созыва от 28.02.2007 № 490, рассмотрев заявление ООО «Землемер» от 19.06.2015 № 72/15, руководствуясь Уставом города Смоленска,

Администрация города Смоленска **п о с т а н о в л я е т:**

1. Утвердить прилагаемую схему расположения земельного участка на кадастровом плане территории площадью 995 м<sup>2</sup>, расположенного по адресу: Российская Федерация, Смоленская область, город Смоленск, улица Перекопная, дом 67а, с кадастровым номером 67:27:0030346:ЗУ1, в территориальной зоне Ж1 (зона застройки индивидуальными (одноквартирными) жилыми домами коттеджного типа и жилыми домами блокированного типа, с включением объектов социально-культурного и коммунально-бытового назначения, связанных с проживанием граждан, а также объектов инженерной инфраструктуры), для индивидуального жилищного строительства (малоэтажная жилая застройка (индивидуальное жилищное строительство, размещение дачных домов и садовых домов) - размещение жилого дома), категория земель – земли населенных пунктов.

2. Управлению архитектуры и градостроительства Администрации города Смоленска в срок не более чем пять рабочих дней со дня принятия настоящего постановления в установленном порядке направить его в федеральный орган исполнительной власти, уполномоченный в области государственного кадастрового учета недвижимого имущества и ведения государственного кадастра недвижимости.

3. Комитету по информационным ресурсам и телекоммуникациям Администрации города Смоленска (С.В. Пивоваров) разместить настоящее постановление на официальном сайте Администрации города Смоленска.


Глава Администрации  
города Смоленска

/  
Н.Н. Алашеев

**Схема расположения  
земельного участка на кадастровом плане территории  
расположенного по адресу Смоленская область, г. Смоленск, ул. Перекопная, 67а**

**«Согласовано»**

Заместитель главы Администрации  
города Смоленска по архитектуре,  
строительству и землеустройству

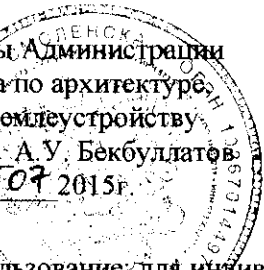

А. У. Бекбулатов

«15» 07 2015г.

**«Утверждена»**

Постановлением Администрации города  
Смоленска

№ 1974 от «04» 09 2015г.

Разрешенное использование: для индивидуального  
жилищного строительства


Кадастровый номер (квартал): 67:27:0030346:3У1

Территориальная зона: Ж1

Категория земель: земли населенных пунктов

Площадь участка – 995 кв.м.

Планшет: 40/47

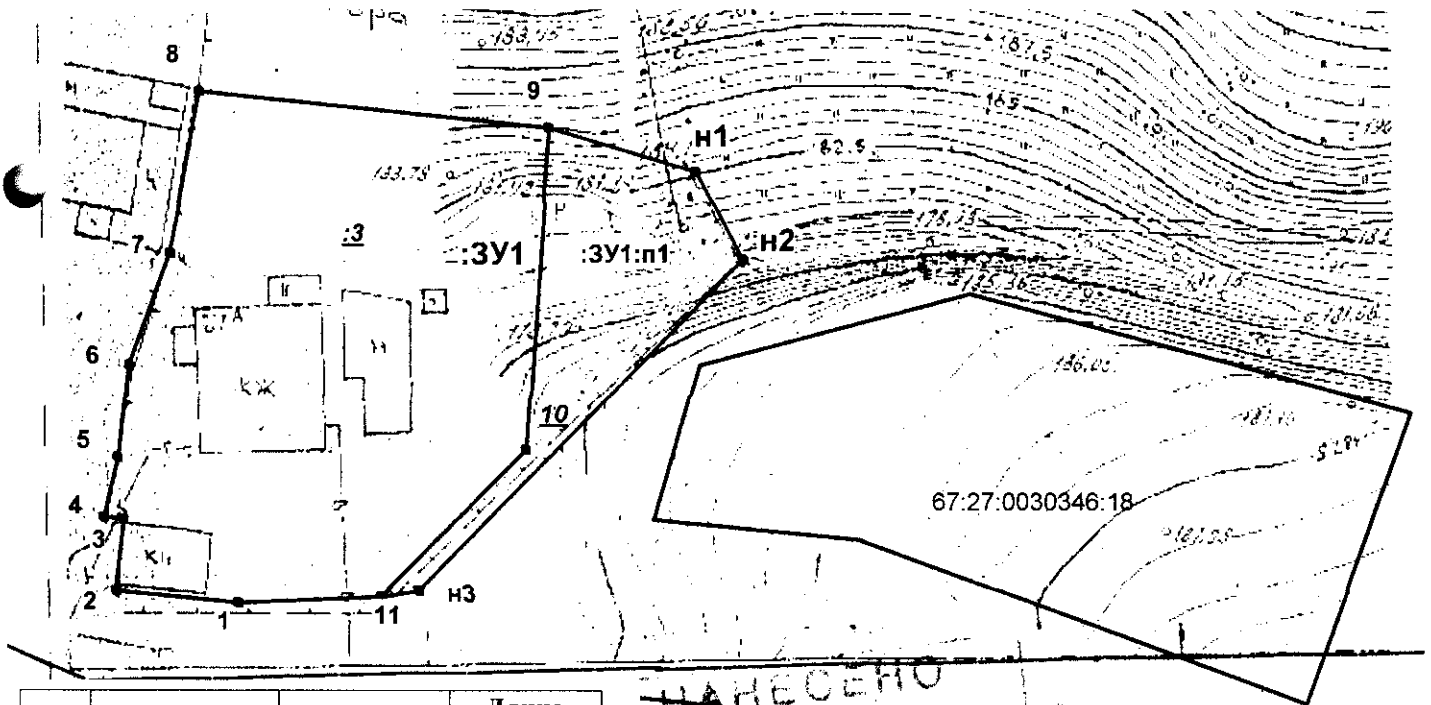

№	X	Y	Длина линии
:3У1			
8	460616.12	1223654.32	23.45
9	460613.14	1223677.58	11.26
н1	460608.74	1223687.95	5.15
н2	460604.10	1223690.20	30.82
н3	460582.54	1223668.18	2.49
11	460582.26	1223665.71	9.51
1	460582.01	1223656.20	8.26
2	460583.06	1223648.01	4.73
3	460587.76	1223648.54	1.32
4	460587.97	1223647.24	4.12
5	460591.96	1223648.27	6.16
6	460598.06	1223649.10	7.85
7	460605.34	1223652.05	11.02

Учетный номер

**7740**

«Подготовлено»

ООО «Землемер»

Ул. Ново-Рославльская, д. 5а

Лицензия: на осуществление геодезической деятельности

«25» сентября 2008 г.

Рег. № МОГ-06151 Г

*Handwritten signature and date: 03.07.2015*

	(Ф. И. О.)	Личная подпись
и.о. начальника УАиГ	Красильникова Е.В.	<i>[Signature]</i>
Начальник отдела	Барышев Е.А.	<i>[Signature]</i>
Исполнитель	ООО «Землемер»	<i>[Signature]</i>
Адрес земельного участка	Смоленская область, г. Смоленск, ул. Перекопная, 67а	Масштаб 1:500