



АДМИНИСТРАЦИЯ ГОРОДА СМОЛЕНСКА

ПОСТАНОВЛЕНИЕ

от 24.06.2015 № 1117-адм

Об утверждении схемы расположения земельного участка в районе улицы 1-й Верхний Волок на кадастровом плане территории

В соответствии с Земельным кодексом Российской Федерации, Федеральным законом от 06.10.2003 № 131-ФЗ «Об общих принципах организации местного самоуправления в Российской Федерации», Правилами землепользования и застройки города Смоленска, утвержденными решением 41-й сессии Смоленского городского Совета III созыва от 28.02.2007 № 490, рассмотрев обращение ЗАО «Смолстром-сервис» от 30.04.2015, руководствуясь Уставом города Смоленска,

Администрация города Смоленска **п о с т а н о в л я е т**:

1. Утвердить прилагаемую схему расположения земельного участка на кадастровом плане территории площадью 1099 м², расположенного по адресу: Российская Федерация, Смоленская область, город Смоленск, в районе улицы 1-й Верхний Волок, с кадастровым номером 67:27:0000000:ЗУ1, в территориальных зонах Ж1 (зона застройки индивидуальными (одноквартирными) жилыми домами коттеджного типа и жилыми домами блокированного типа, с включением объектов социально-культурного и коммунально-бытового назначения, связанных с проживанием граждан, а также объектов инженерной инфраструктуры), Р2 (зона парков, скверов, набережных, ботанического сада) и на не регламентированной территории, под канализационный коллектор и коллектор ливневой канализации, категория земель – земли населенных пунктов.

2. Установить порядок пользования земельным участком в зоне прохождения коммуникаций с заключением договоров взаимных обязательств с соответствующими организациями.

3. Управлению архитектуры и градостроительства Администрации города Смоленска в срок не более чем пять рабочих дней со дня принятия настоящего постановления в установленном порядке направить его в федеральный орган

исполнительной власти, уполномоченный в области государственного кадастрового учета недвижимого имущества и ведения государственного кадастра недвижимости.

4. Комитету по информационным ресурсам и телекоммуникациям Администрации города Смоленска (С.В. Пивоваров) разместить настоящее постановление на официальном сайте Администрации города Смоленска.

Глава Администрации
города Смоленска

Н.Н. Алашеев

Схема расположения земельного участка на кадастровом плане территории

Смоленская обл., г. Смоленск, в районе ул. 1-й Верхний Волок



Заместитель главы Администрации города Смоленска по архитектуре, строительству и землеустройству

А.У. Бекбулатов
2015 г.

УТВЕРЖДЕН


Постановлением Администрации города Смоленска

№ _____ от _____ 2015 г.

Система координат МСК-67

Разрешенное использование: канализационный коллектор и коллектор ливневой канализации
Кадастровый квартал: 67:27:0030417; 67:27:0030401; 67:27:0030416
Территориальная зона: Ж1, Р2, П
Категория земель: земли населенных пунктов

№ п/п	Длины линий	РУМБЫ			координаты		
		°	'	"	X	Y	
н1	32.13	53	27	12	Ю В	461 276.89	1 223 781.73
н2	85.81	38	49	33	С В	461 257.58	1 223 807.54
н3	7.93	50	22	12	Ю В	461 324.41	1 223 861.34
н4	38.75	50	45	42	Ю В	461 319.35	1 223 867.45
н5	2.24	66	13	38	Ю З	461 294.84	1 223 897.46
н6	3.85	67	42	3	Ю З	461 293.94	1 223 896.41
н7	6.81	20	48	29	Ю В	461 292.48	1 223 891.85
н8	1.40	23	38	47	Ю З	461 286.11	1 223 894.27
н9	3.01	31	51	51	С З	461 284.83	1 223 893.71
н10	39.54	51	33	43	С З	461 287.39	1 223 892.12
н11	2.67	38	47	14	Ю З	461 311.97	1 223 861.15
н12	3.21	52	20	39	С З	461 309.89	1 223 859.48
н13	83.35	38	14	31	Ю З	461 311.85	1 223 858.94
н14	2.56	52	59	12	Ю В	461 282.10	1 223 817.73
н15	15.75	38	50	38	Ю З	461 280.58	1 223 819.77
н16	34.58	53	22	29	С З	461 248.29	1 223 809.89
н17	4.11	47	29	4	Ю З	461 268.92	1 223 782.14
н18	8.00	42	34	55	С З	461 266.14	1 223 779.11
н19	9.07	47	27	14	С В	461 270.56	1 223 775.05
н1						461 276.89	1 223 781.73

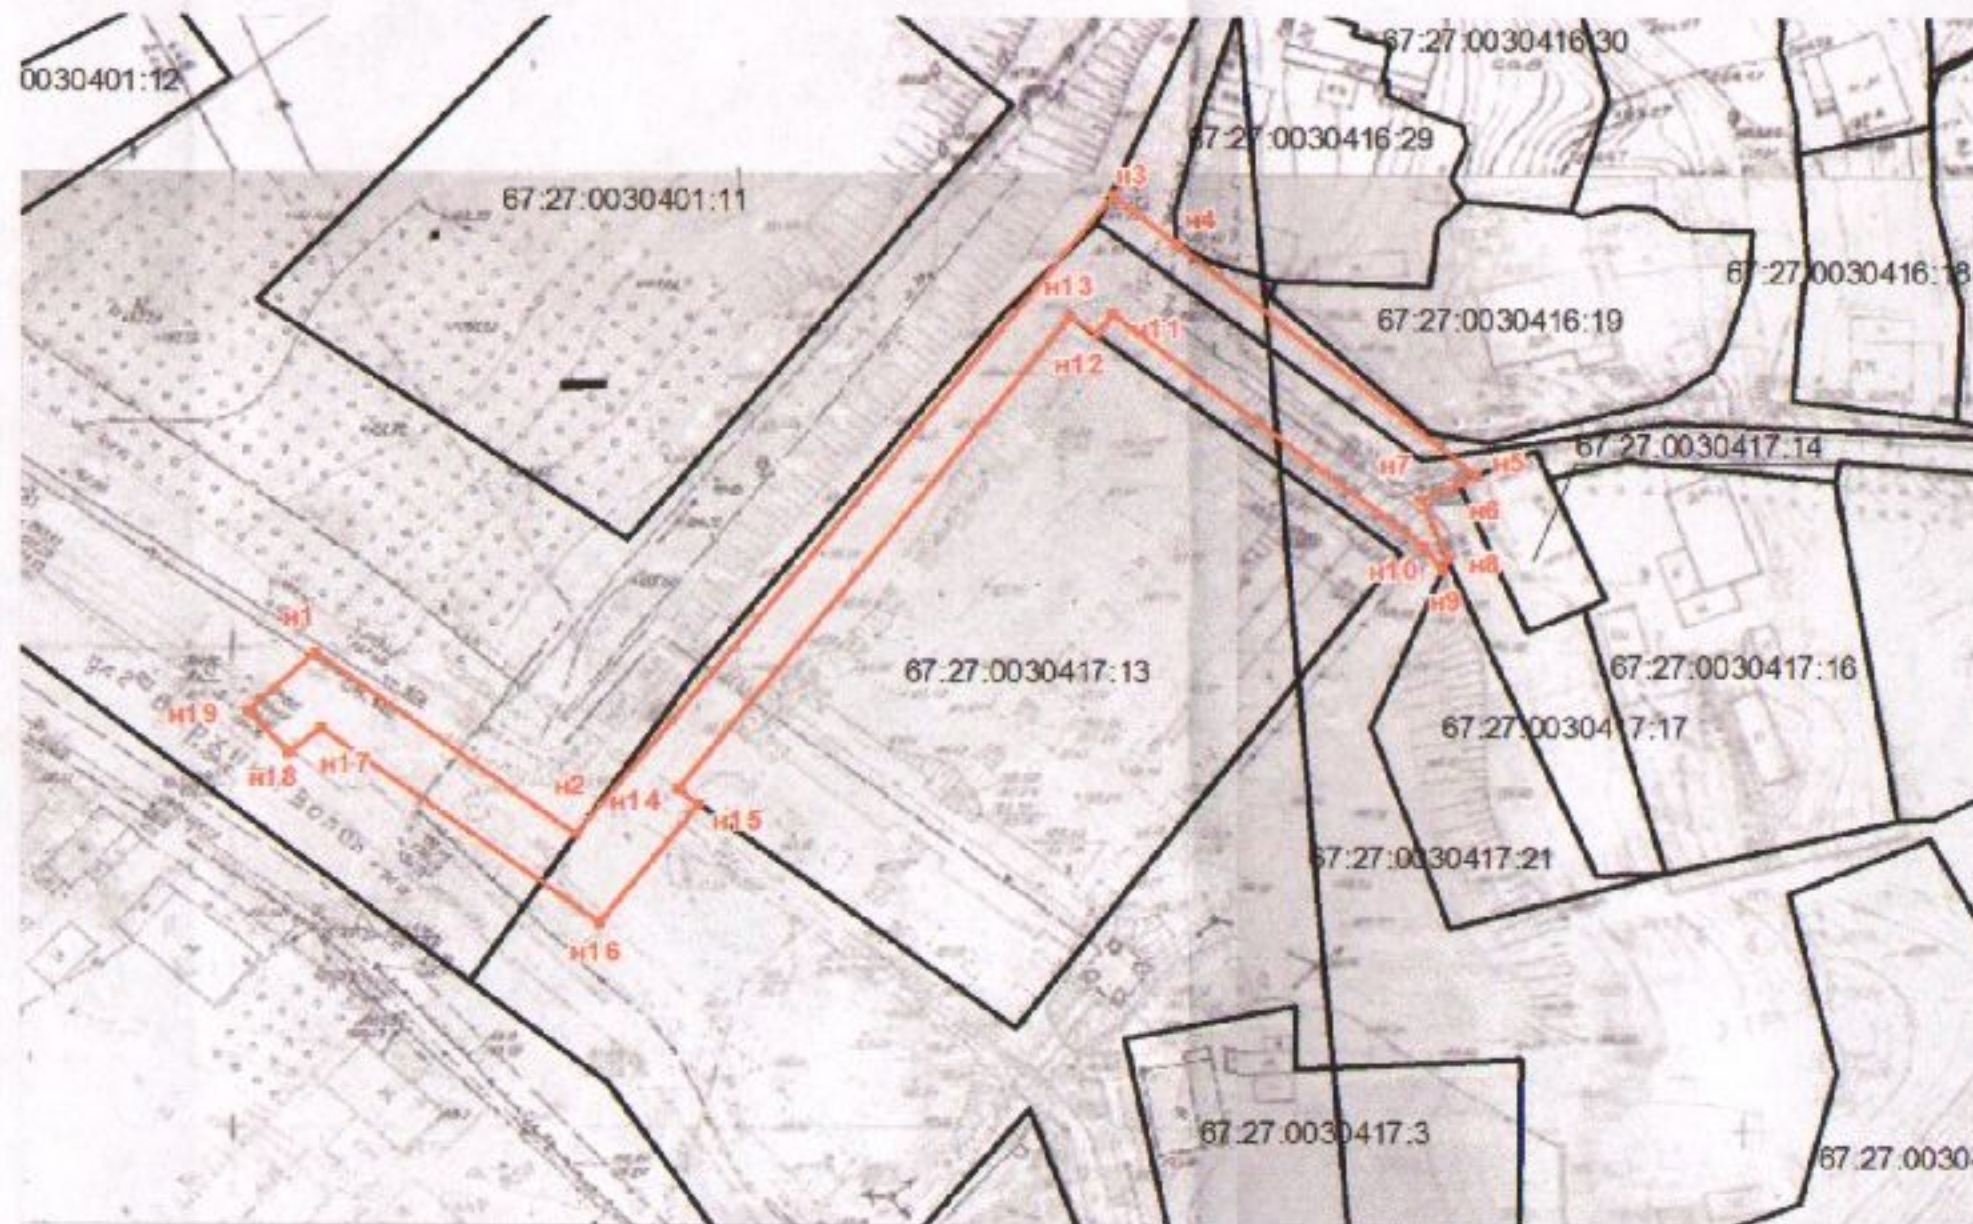

УЧЕТНЫЙ НОМЕР **7678**

ПОДГОТОВЛЕНО

Общество с Ограниченной
Ответственностью "ГеоМир"

Допуск СРО: СРО-И-028-13052010

Описание смежесте:

Площадь участка: **1099 кв.м.**

планшет: 40-23;24;31;32



Кадастровый инженер
Васильева Елена Викторовна

Общество с Ограниченной Ответственностью "ГеоМир"

(4812) 40-12-93; 66-97-88; 8920-666-96-03; e-mail: geomir-sm@nm.ru, http://geomir-smolensk.ru

И.О. начальника УАиГ	Е.В. Красильникова	<i>[Signature]</i> 22.05.15
Начальник отдела	Е.А. Барышев	<i>[Signature]</i> 21.05.15
Исполнитель	ООО "ГеоМир"	<i>[Signature]</i>
Масштаб 1:500		

[Handwritten signature]
21.05.15