


- Условные обозначения
- граница проектирования
  - жилые здания
  - административные здания, учреждения по обслуживанию населения
  - учреждения здравоохранения
  - образовательные учреждения
  - объекты инженерной инфраструктуры
  - автотранспортные предприятия, гаражи и стоянки
  - склады, сараи
  - проектируемые здания
  - сносимые здания и сооружения
  - красные линии, фактически существующие, координируемые
  - красные линии за границей проектирования
  - место построения поперечного профиля

1. Чертеж разработан на топографической съемке М 1:500, выполненной отделом геодезических изысканий ООО "БИНОМ" в 2014 г.  
2. Система координат МСК-67, система высот Балтийская.  
3. Данный лист смотреть совместно с листом: Схема поперечных профилей улиц и проездов (том 1.3).

Составлено					
Взят инв. №					
Подпись и дата					
Инв. № подл.					

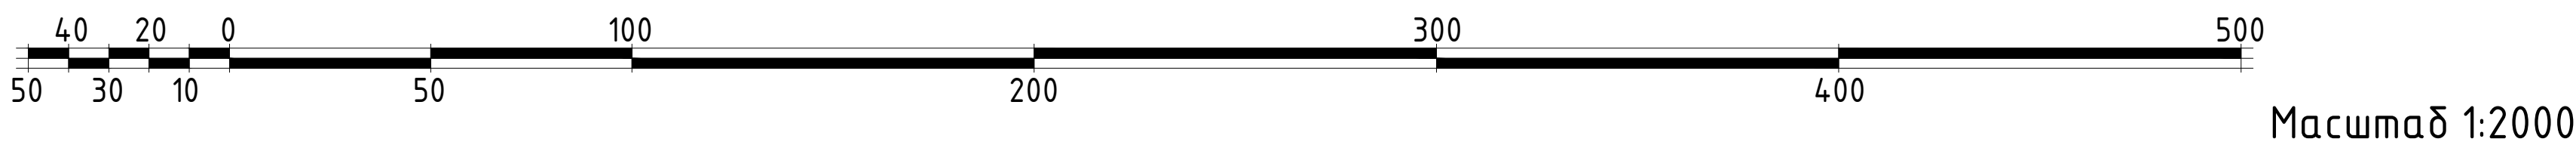

				Муниципальный контракт №01633000294.14.000668_127441		
Проект планировки территории микрорайона Королевка						
Изм.	Кол.уч.	Лист	№ док.	Подп.	Дата	
ГАП		Найданова-Каховская		<i>А.И.Греков</i>		
Нач.ОГИ		Греков				
Разработал		Силаева		Проект планировки территории	Стадия	
Разработал		Шибяев				
Чертеж линий, обозначающих дороги, улицы, проезды, профили улиц и дорог, объекты транспортной инфраструктуры. М 1:2000.				П	Листов	
				2	6	
				ООО "Бином"		