



АДМИНИСТРАЦИЯ ГОРОДА СМОЛЕНСКА

ПОСТАНОВЛЕНИЕ

от 06.08.2021 № 2035-адм

О внесении изменений в проект межевания территории под малоэтажную комплексную застройку в районе поселка Анастасино города Смоленска

В соответствии со статьей 43 Градостроительного кодекса Российской Федерации, Положением о подготовке и утверждении документации по планировке территории города Смоленска, утвержденным постановлением Администрации города Смоленска от 05.07.2007 № 1927-адм, постановлением Администрации города Смоленска от 19.04.2021 № 861-адм «О принятии решения о подготовке проекта внесения изменений в проект межевания территории под малоэтажную комплексную застройку в районе поселка Анастасино города Смоленска», руководствуясь Уставом города Смоленска,

Администрация города Смоленска **п о с т а н о в л я е т:**

1. Внести изменения в проект межевания территории под малоэтажную комплексную застройку в районе поселка Анастасино города Смоленска, утвержденный постановлением Администрации города Смоленска от 21.05.2020 № 1066-адм «Об утверждении проекта межевания территории под малоэтажную комплексную застройку в районе поселка Анастасино города Смоленска» (в редакции постановлений Администрации города Смоленска от 05.08.2020 № 1698-адм, от 06.11.2020 № 2449-адм), изложив его в новой редакции (приложения № 1, 2).

2. Муниципальному казенному учреждению «Городское информационное агентство» опубликовать настоящее постановление в средствах массовой информации в течение семи дней со дня его принятия.

3. Комитету по информационным ресурсам и телекоммуникациям Администрации города Смоленска разместить настоящее постановление на официальном сайте Администрации города Смоленска.

4. Настоящее постановление вступает в силу со дня его официального опубликования. /

Глава города Смоленска

А.А. Борисов

/

Приложение № 1
к постановлению Администрации
города Смоленска
от 06.08.2021 № 2035-арм

Проект межевания территории. Текстовая часть

Пояснительная записка.

Введение.

Настоящий проект внесения изменений в проект межевания территории под малоэтажную комплексную застройку в районе поселка Анастасино города Смоленска, утвержденный постановлением Администрации города Смоленска от 21.05.2020 №1066-адм (в редакции постановлений Администрации города Смоленска от 05.08.2020 №1698-адм, от 06.11.2020 №2449-адм), изготовлен на основании постановления Администрации города Смоленска от 19.04.2021 №861-адм «О принятии решения о подготовке проекта внесения изменений в проект межевания территории под малоэтажную комплексную застройку в районе поселка Анастасино города Смоленска»

Подготовка проекта внесения изменений в проект межевания территории разрешена Евдокимову Сергею Александровичу.

Исполнителем работ по подготовке проекта внесения изменений в проект межевания территории является ООО «Инженерно-кадастровая фирма по земле» (г.Смоленск, ул.Кирова, д.22-Г, офис 53, тел.(4812)35-85-66).

Директор ООО «ИКФ по земле» - Щебленкова Л.А.

Кадастровый инженер – Палагина Н.Г.

Геодезист – Следков П.С.

Для разработки проекта внесения изменений в проект межевания территории ООО «ИКФ по земле» выполнены геодезические работы по съемке текущих изменений земельного участка, расположенного по адресу: г.Смоленск, п.Анастасино, дом 61а.

Съемочное обоснование создано при помощи GPS-оборудования (GNSS - приемник спутниковый геодезический многочастотный SIGMA, и GNSS - приемник спутниковый геодезический многочастотный TRIUMPH-1-G3T, Фирма "Javad GNSS Inc."), поверенного в установленном порядке.

В качестве исходных пунктов государственной геодезической сети использованы тригопункты «Барщевщина», «Старые Батеки», «Гедеоновка» и «Шейновка».

Геодезические работы выполнены в системе координат МСК-67.

Нормативная документация.

При разработке проекта внесения изменений в проект межевания территории использовалась следующая нормативно-правовая и нормативно-техническая документация:

- Градостроительный кодекс Российской Федерации;
- Земельный кодекс Российской Федерации;
- Жилищный кодекс Российской Федерации;
- Гражданский кодекс Российской Федерации;
- Постановление Правительства РФ от 31.03.2017 №402 «Об утверждении Правил выполнения инженерных изысканий, необходимых для подготовки документации по планировке территории, перечня видов инженерных изысканий, необходимых для подготовки документации по планировке территории, и о внесении изменений в постановление Правительства РФ от 19.01.2006 №20»;
- СНиП 2.07.01-89. Градостроительство. Планировка и застройка городских и сельских поселений;
- Методические рекомендации по проведению межевания объектов землеустройства, утвержденные Росземкадастром 17.02.2003;
- Инструкция по межеванию земель, утвержденная Роскомземом 08.04.1996;
- Инструкция по топографической съемке в масштабах 1:5000, 1:2000, 1:1000, 1:500» ГКИНП-02-033-82, утвержденная Главным управлением геодезии и картографии при Совете Министров СССР от 05.10.1979 (с поправками, утвержденными приказом ГУГК от 09.09.1982 № 436п);
- Генеральный план города Смоленска,
- Правила землепользования и застройки города Смоленска,
- Информационная система обеспечения градостроительной деятельности города Смоленска,
- Кадастровые планы территорий, выданные Филиалом Федерального государственного бюджетного учреждения «Федеральная кадастровая палата

Федеральной службы государственной регистрации, кадастра и картографии» по Смоленской области, на кадастровые кварталы 67:27:0012110, 67:27:0000000,

- Инженерно-топографический план города Смоленска (топографические планшеты) в масштабе М 1:500.

Цели и задачи проекта внесения изменений в проект межевания территории

Настоящий проект внесения изменений в проект межевания территории подготовлен в следующих целях:


1. Образование земельного участка с номером ЗУ64 путем перераспределения земельного участка с кадастровым номером 67:27:0012110:2, расположенного по адресу: Смоленская область, г.Смоленск, п.Анастасино, дом 61а, с видом разрешенного использования «Для индивидуального жилищного строительства», с землями, находящимися в государственной или муниципальной собственности.

2. Образование земельного участка путем перераспределения земельного участка с кадастровым номером 67:27:0012107:7, расположенного по адресу: Смоленская область, г.Смоленск, п.Анастасино, с видом разрешенного использования «Под зданием для культурно-досуговой деятельности населения», с землями, находящимися в государственной или муниципальной собственности (земельные участки с номерами ЗУ29 и ЗУ30 по утвержденному проекту межевания территории). При этом, образованному земельному участку присвоен номер ЗУ29, а земельный участок с номером ЗУ30 исключен из проекта межевания территории.

Остальные земельные участки в проекте межевания территории остаются без изменений.

Обоснование местоположения границ и площади земельных участков.

В результате перераспределения земельного участка с кадастровым номером 67:27:0012110:2 площадью 1000 кв.м., расположенного по адресу: Смоленская область, г.Смоленск, п.Анастасино, дом 61а, с землями, находящимися в государственной или муниципальной собственности, образуется земельный участок площадью 1800 кв.м.

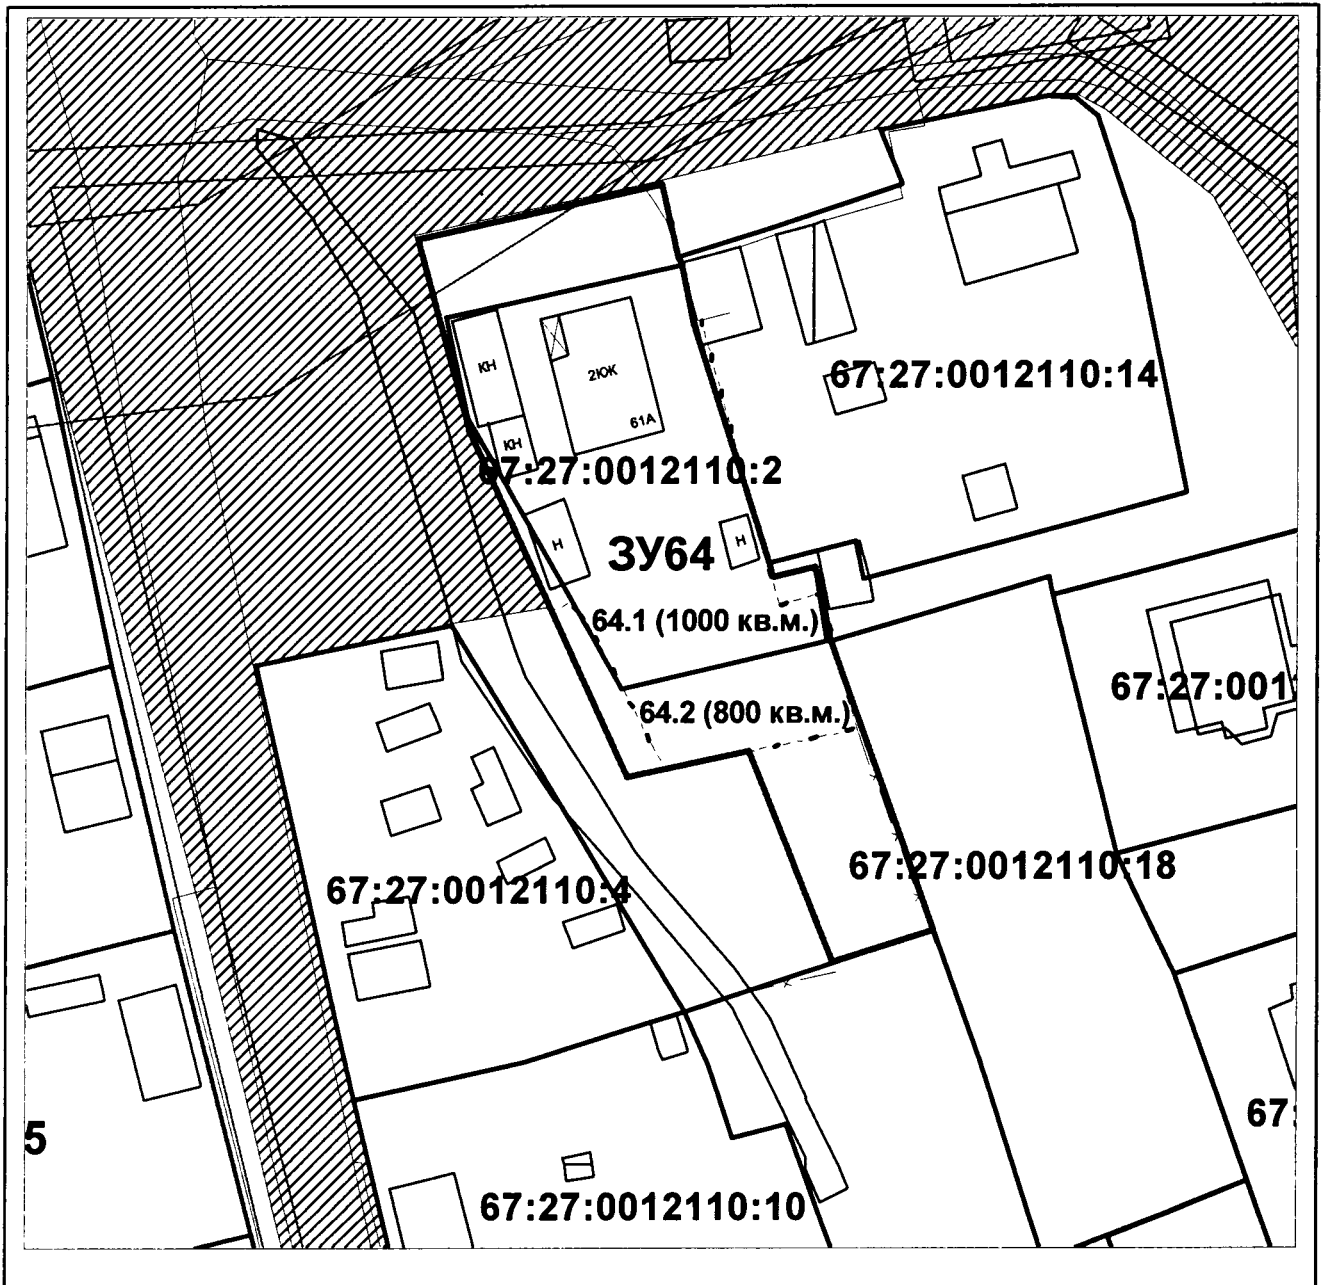

Раздел 4. Межевание территории

4.1. Перечень и сведения о площади образуемых земельных участков. Вид разрешенного использования образуемого земельного участка.

Проектом внесения изменений в проект планировки территории под малоэтажную комплексную застройку в районе поселка Анастасино в городе Смоленске в новых границах предусматривается образование земельных участков (см. табл. 1.1).

При разработке проекта межевания принята система координат МСК-67.

Таблица 1.1 – Перечень и сведения о площади образуемых земельных участков

Номер образуемых земельных участков	Площадь, кв.м.	Вид разрешенного использования	Возможный способ образования земельного участка	Условный номер изменяемого земельного участка	Состав образуемого земельного участка	Площадь изменяемых земельных участков, кв.м.
ЗУ1	1785	Индивидуальные жилые дома коттеджного типа	Образование	-	земли, государственная собственность на которые не разграничена	1785
ЗУ2	1579	Индивидуальные жилые дома коттеджного типа	Образование	-	земли, государственная собственность на которые не разграничена	1579
ЗУ3	1763	Индивидуальные жилые дома коттеджного типа	Образование	-	земли, государственная собственность на которые не разграничена	1763
ЗУ4	1500	Индивидуальные жилые дома коттеджного типа	Образование	-	земли, государственная собственность на которые не разграничена	1500
ЗУ5	1721	Индивидуальные жилые дома коттеджного типа	Перераспределение	5.1	земельный участок с кадастровым номером 67:27:0012102:7, вид разрешенного использования «для индивидуального жилищного строительства»	1500
				5.2	земли, государственная собственность на которые не разграничена	221
ЗУ6	1592	Индивидуальные жилые дома коттеджного типа	Перераспределение	6.1	земельный участок с кадастровым номером 67:27:0012105:1, вид разрешенного использования «под жилой дом»	1500
				6.2	земли, государственная собственность на которые не разграничена	92
ЗУ7	1654	Индивидуальные жилые дома коттеджного типа	Образование	-	земли, государственная собственность на которые не разграничена	1654

ЗУ8	1310	Индивидуальные жилые дома коттеджного типа	Перераспределение	8.1	земельный участок с кадастровым номером 67:27:0012103:6, вид разрешенного использования «для индивидуального жилищного строительства»	778
				8.2	земли, государственная собственность на которые не разграничена	532
				8.3	часть исключаемая из земельного участка 67:27:0012103:6	532
ЗУ9	1773	Жилые дома блокированного типа	Перераспределение	9.1	земельный участок с кадастровым номером 67:27:0012103:2, вид разрешенного использования «под двухквартирным жилым домом»	1487
				9.2	земли, государственная собственность на которые не разграничена	286
ЗУ10	1632	Жилые дома блокированного типа	Перераспределение	10.1	земельный участок с кадастровым номером 67:27:0012103:3, вид разрешенного использования «под двухквартирным жилым домом»	1495
				10.2	земли, государственная собственность на которые не разграничена	137
ЗУ11	841	Индивидуальные жилые дома коттеджного типа	Перераспределение	11.1	земельный участок с кадастровым номером 67:27:0012103:18, вид разрешенного использования «под частью жилого дома»	810
				11.2.1	земли, государственная собственность на которые не разграничена	9
				11.2.2	земли, государственная собственность на которые не разграничена	22
ЗУ12	706	Индивидуальные жилые дома коттеджного типа	Перераспределение	12.1	земельный участок с кадастровым номером 67:27:0012103:17, вид разрешенного использования «под частью жилого дома»	693
				12.2	земли, государственная собственность на которые не разграничена	13
ЗУ13	435	Жилые дома блокированного типа	Перераспределение	13.1	земельный участок с кадастровым номером 67:27:0012103:21, вид разрешенного использования «под блок секцией блокированного жилого дома»	400
				13.2	земли, государственная собственность на которые не разграничена	35
ЗУ14	1953	Многоквартирные жилые дома (до 4-х этажей)	Образование	-	земли, государственная собственность на которые не разграничена	1953

ЗУ15	1554	Жилые дома блокированного типа	Перераспределение	15.1	земельный участок с кадастровым номером 67:27:0012104:31, вид разрешенного использования «под многоквартирный жилой дом»	1500
				15.2.1	земли, государственная собственность на которые не разграничена	33
				15.2.2	земли, государственная собственность на которые не разграничена	21
ЗУ16	1742	Индивидуальные жилые дома коттеджного типа	Перераспределение	16.1	земельный участок с кадастровым номером 67:27:0012104:20, вид разрешенного использования «для индивидуального жилищного строительства»	1499
				16.2.1	земли, государственная собственность на которые не разграничена	193
				16.2.2	земли, государственная собственность на которые не разграничена	50
ЗУ17	1282	Индивидуальные жилые дома коттеджного типа	Образование	-	земли, государственная собственность на которые не разграничена	1282
ЗУ18	1619	Жилые дома блокированного типа	Перераспределение	18.1	земельный участок с кадастровым номером 67:27:0012104:44, вид разрешенного использования «-»	883
				18.2	земли, государственная собственность на которые не разграничена	736
ЗУ19	1511	Многоквартирные жилые дома (до 4-х этажей)	Образование	-	земли, государственная собственность на которые не разграничена	1511
ЗУ20	759	Индивидуальные жилые дома коттеджного типа	Образование	-	земли, государственная собственность на которые не разграничена	759
ЗУ21	1037	Многоквартирные жилые дома (до 4-х этажей)	Образование	-	земли, государственная собственность на которые не разграничена	1037
ЗУ22	1391	Индивидуальные жилые дома коттеджного типа	Образование	-	земли, государственная собственность на которые не разграничена	1391
ЗУ23	1590	Индивидуальные жилые дома коттеджного типа	Перераспределение	23.1	земельный участок с кадастровым номером 67:27:0012118:1, вид разрешенного использования «для индивидуального жилищного строительства»	1500
				23.2	земли, государственная собственность на которые не разграничена	90
ЗУ24	574	Индивидуальные жилые дома коттеджного типа	Образование	-	земли, государственная собственность на которые не разграничена	574
ЗУ25	669	Индивидуальные жилые дома коттеджного типа	Образование	-	земли, государственная собственность на которые не разграничена	669
ЗУ26	738	Индивидуальные жилые дома коттеджного типа	Образование	-	земли, государственная собственность на которые не разграничена	738
ЗУ27	1170	Индивидуальные жилые дома коттеджного типа	Образование	-	земли, государственная собственность на которые не разграничена	1170

ЗУ28	1416	Индивидуальные жилые дома коттеджного типа	Перераспределение	28.1	земельный участок с кадастровым номером 67:27:0012107:13, вид разрешенного использования «для индивидуального жилищного строительства (под частью жилого дома, квартира 1)»	866
				28.2	земли, государственная собственность на которые не разграничена	550
ЗУ29	1762	Под зданием для культурно-досуговой деятельности населения	Перераспределение	29.1	земельный участок с кадастровым номером 67:27:0012107:7, вид разрешенного использования «под зданием для культурно-досуговой деятельности населения»	485
				29.2	земли, находящиеся в государственной или муниципальной собственности	1277
ЗУ31	1793	Индивидуальные жилые дома коттеджного типа	Образование	-	земли, государственная собственность на которые не разграничена	1793
ЗУ32	1301	Индивидуальные жилые дома коттеджного типа	Образование	-	земли, государственная собственность на которые не разграничена	1301
ЗУ33	1470	Индивидуальные жилые дома коттеджного типа	Перераспределение	33.1	земельный участок с кадастровым номером 67:27:0012007:6, вид разрешенного использования «под жилым домом»	1393
				33.2	земли, государственная собственность на которые не разграничена	77
ЗУ34*	928	Для индивидуального жилищного строительства	Перераспределение	34.1	земельный участок с кадастровым номером 67:27:0012007:12, вид разрешенного использования «для ведения личного подсобного хозяйства и огородничества»	778
				34.2	земли, государственная собственность на которые не разграничена	150
				34.3	часть исключаемая из земельного участка 67:27:0012007:12	22
ЗУ35	764	Объекты розничной торговли	Перераспределение	35.1	земельный участок с кадастровым номером 67:27:0012007:1, вид разрешенного использования «под нежилым зданием»	640
				35.2	земли, государственная собственность на которые не разграничена	124
ЗУ36	2572	Многоквартирные жилые дома (до 4-х этажей)	Перераспределение	36.1	земельный участок с кадастровым номером 67:27:0012007:9, вид разрешенного использования «под многоквартирный жилой дом»	2428
				36.2	земли, государственная собственность на которые не разграничена	144
ЗУ37	938	Многоквартирные жилые дома (до 4-х этажей)	Образование	-	земли, государственная собственность на которые не разграничена	938

ЗУ38*	1531	Для индивидуального жилищного строительства	Перераспределение	38.1	земельный участок с кадастровым номером 67:27:0012007:7, вид разрешенного использования «для индивидуального жилищного строительства»	801
				38.2	земли, государственная собственность на которые не разграничена	730
ЗУ39	2019	Многоквартирные жилые дома (до 4-х этажей)	Образование	-	земли, государственная собственность на которые не разграничена	2019
ЗУ40	2202	Многоквартирные жилые дома (до 4-х этажей)	Образование	-	земли, государственная собственность на которые не разграничена	2202
ЗУ41	1264	Индивидуальные жилые дома коттеджного типа	Перераспределение	41.1	земельный участок с кадастровым номером 67:27:0000000:4813, вид разрешенного использования «для индивидуального жилищного строительства»	1200
				41.2	земли, государственная собственность на которые не разграничена	64
ЗУ42	1253	Индивидуальные жилые дома коттеджного типа	Перераспределение	42.1	земельный участок с кадастровым номером 67:27:0012006:133, вид разрешенного использования «для индивидуального жилищного строительства»	1184
				42.2	земли, государственная собственность на которые не разграничена	69
ЗУ43	1428	Индивидуальные жилые дома коттеджного типа	Образование	-	земли, государственная собственность на которые не разграничена	1428
ЗУ44	1401	Индивидуальные жилые дома коттеджного типа	Образование	-	земли, государственная собственность на которые не разграничена	1401
ЗУ45	1680	Индивидуальные жилые дома коттеджного типа	Образование	-	земли, государственная собственность на которые не разграничена	1680
ЗУ46*	1011	Малозэтажная многоквартирная жилая застройка	Перераспределение	46.1	земельный участок с кадастровым номером 67:27:0012108:6, вид разрешенного использования «под многоквартирный дом»	608
				46.2	земли, государственная собственность на которые не разграничена	403
ЗУ47	1075	Индивидуальные жилые дома коттеджного типа	Перераспределение	47.1	земельный участок с кадастровым номером 67:27:0012108:5, вид разрешенного использования «для индивидуального жилищного строительства»	725
				47.2	земли, государственная собственность на которые не разграничена	350
ЗУ48*	4555	Малозэтажная многоквартирная жилая застройка	Образование	-	земли, государственная собственность на которые не разграничена	4555

ЗУ49	661	Индивидуальные жилые дома коттеджного типа	Перераспределение	49.1	земельный участок с кадастровым номером 67:27:0012108:12, вид разрешенного использования «для индивидуального жилищного строительства»	635
				49.2	земли, государственная собственность на которые не разграничена	25
				49.3	часть исключаемая из земельного участка 67:27:0012108:12	43
ЗУ50	1463	Индивидуальные жилые дома коттеджного типа	Перераспределение	50.1	земельный участок с кадастровым номером 67:27:0012113:3, вид разрешенного использования «под жилым домом»	1307
				50.2	земли, государственная собственность на которые не разграничена	156
ЗУ51	1655	Индивидуальные жилые дома коттеджного типа	Перераспределение	51.1	земельный участок с кадастровым номером 67:27:0012109:4, вид разрешенного использования «для индивидуального жилищного строительства»	1539
				51.2	земли, государственная собственность на которые не разграничена	116
ЗУ52*	1332	Многоквартирные жилые дома (до 4-х этажей)	Образование	-	земли, государственная собственность на которые не разграничена	1332
ЗУ53*	544	Для индивидуального жилищного строительства	Образование	-	земли, государственная собственность на которые не разграничена	544
ЗУ54*	1412	Для индивидуального жилищного строительства	Перераспределение	54.1	земельный участок с кадастровым номером 67:27:0012009:2, вид разрешенного использования «под индивидуальным жилым домом»	735
				54.2	земли, государственная собственность на которые не разграничена	677
				54.3	часть исключаемая из земельного участка 67:27:0012009:2	65
ЗУ55	56	Распределительные пункты и подстанции, трансформаторные подстанции, блок-модульные котельные, насосные станции перекачки, центральные и индивидуальные тепловые пункты	Образование	-	земли, государственная собственность на которые не разграничена	56
ЗУ56	66	Газораспределительные пункты	Образование	-	земли, государственная собственность на которые не разграничена	66
ЗУ57	53	Распределительные пункты и подстанции, трансформаторные подстанции, блок-модульные котельные, насосные станции перекачки,	Образование	-	земли, государственная собственность на которые не разграничена	53

		центральные и индивидуальные тепловые пункты				
ЗУ58	301	Повысительные водопроводные насосные станции, водонапорные башни, водомерные узлы, водозаборные скважины	Образование	-	земли, государственная собственность на которые не разграничена	301
ЗУ59	68	Газораспределительные пункты	Образование	-	земли, государственная собственность на которые не разграничена	68
ЗУ60	56	Распределительные пункты и подстанции, трансформаторные подстанции, блок-модульные котельные, насосные станции перекачки, центральные и индивидуальные тепловые пункты	Образование	-	земли, государственная собственность на которые не разграничена	56
ЗУ61	54	Распределительные пункты и подстанции, трансформаторные подстанции, блок-модульные котельные, насосные станции перекачки, центральные и индивидуальные тепловые пункты	Образование	-	земли, государственная собственность на которые не разграничена	54
ЗУ62	57	Распределительные пункты и подстанции, трансформаторные подстанции, блок-модульные котельные, насосные станции перекачки, центральные и индивидуальные тепловые пункты	Образование	-	земли, государственная собственность на которые не разграничена	57
ЗУ63	670	Индивидуальные жилые дома коттеджного типа	Образование	-	земли, государственная собственность на которые не разграничена	670
ЗУ64	1800	Для индивидуального жилищного строительства	Перераспределение	64.1	земельный участок с кадастровым номером 67:27:0012110:2, вид разрешенного использования «для индивидуального жилищного строительства»	1000
				64.2	земли, находящиеся в государственной или муниципальной собственности	800
Примечание* - вид разрешенного использования принимается в соответствии с фактическим использованием земельного участка, необходимо внесение изменений в правила землепользования и застройки						

4.2. Перечень и сведения о площади образуемых земельных участков, которые будут отнесены к территориям общего пользования или имуществу общего пользования, в том числе в отношении которых предполагается резервирование и (или) изъятие для государственных или муниципальных нужд.

Данные земельные участки отсутствуют.

4.3. Сведения о границах территории.


Координаты характерных точек границ территории, представлен в таблице 4.4.

Номер поворотной точки	х	у
1	466800,12	1215592,39
2	466806,34	1215739,05
3	466841,79	1215802,99
4	466796,72	1215839,38
5	466768,63	1215919,20
6	466733,46	1216007,95
7	466750,57	1216199,24
8	466777,53	1216295,06
9	466548,35	1216407,80
10	466474,74	1216404,19
11	466374,36	1216418,35
12	466312,08	1216419,94
13	466159,09	1216459,26
14	466131,79	1216396,49
15	466099,19	1216281,66
16	466018,83	1216258,76
17	465957,90	1216153,26
18	465821,07	1216222,75
19	465823,40	1216284,22
20	465810,28	1216306,36
21	465778,69	1216320,72
22	465653,93	1216324,89
23	465593,61	1216339,88
24	465493,48	1216362,88
25	465417,56	1216366,61
26	465407,66	1216308,84
27	465471,66	1216279,30
28	465504,08	1216268,63
29	465649,75	1216230,85
30	465716,63	1216213,80
31	465757,27	1216220,34
32	465782,70	1216202,70
33	465819,62	1216178,91
34	465953,77	1216131,99
35	465970,00	1216114,43
36	466009,95	1216046,24
37	466036,69	1216004,69
38	466151,08	1215981,83
39	466205,66	1215970,94
40	466242,13	1215905,35
41	466254,40	1215852,07

42	466341,82	1215849,15
43	466370,95	1215830,70
44	466363,46	1215792,84
45	466363,92	1215769,64
46	466395,10	1215618,43
47	466422,44	1215559,19
48	466470,02	1215526,38

Приложение № 2
к постановлению Администрации
города Смоленска
от 06.08.2021 № 2035-а/м

Проект межевания территории. Чертеж межевания территории

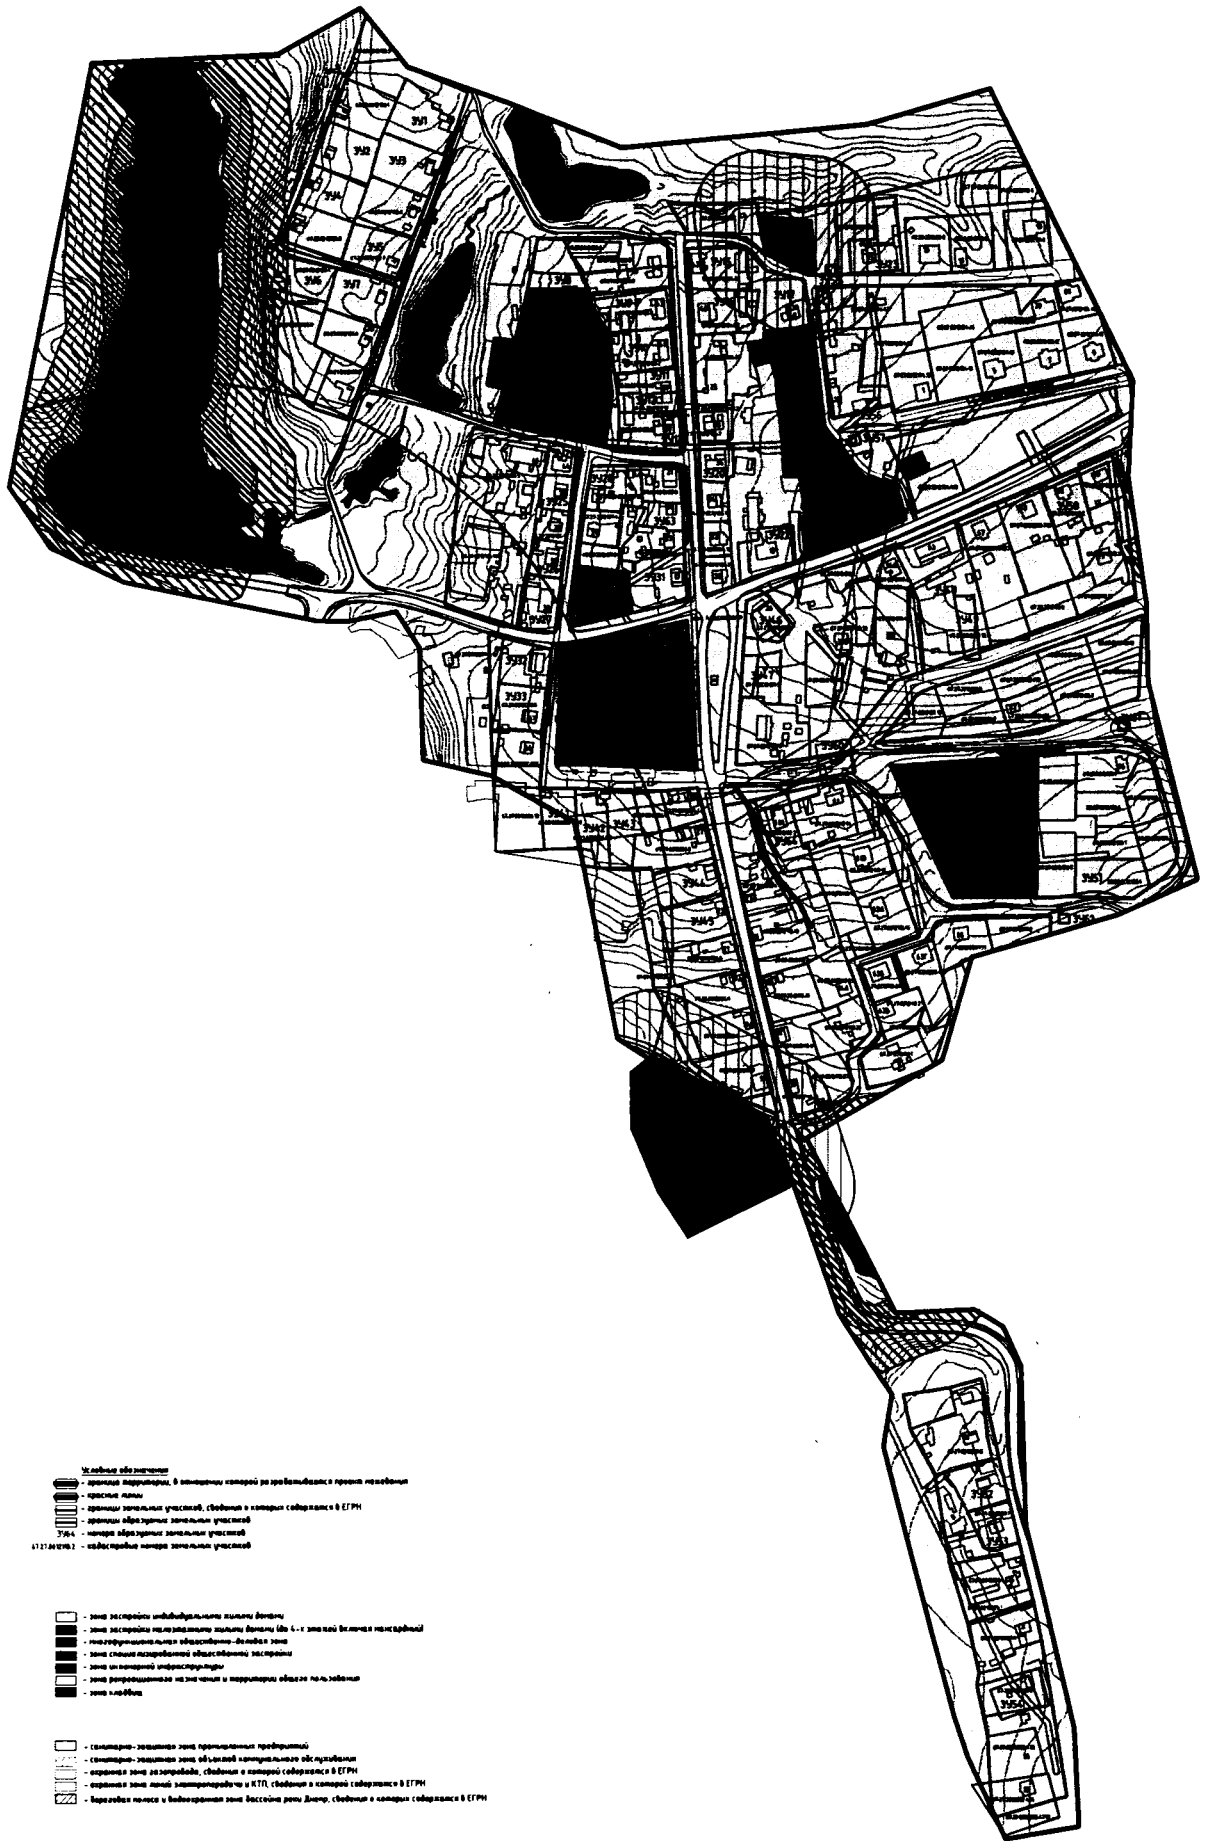

- Условные обозначения**
- граница территории, в отношении которой разработаны проектные предложения
 - красные линии
 - границы земельных участков, сведения о которых содержатся в ЕГРН
 - границы образуемых земельных участков
 - 304 - номера образуемых земельных участков
 - 1:12:10000 - кадастровые номера земельных участков
-
- зона застройки индивидуальными жилыми домами
 - зона застройки многоквартирными жилыми домами (до 4-х этажей включительно)
 - многофункциональное обслуживание - жилые зоны
 - зона складского назначения (общественно-деловая зона)
 - зона инженерной инфраструктуры
 - зона размещения объектов и территории общего пользования
 - зона складов
-
- санитарно-защитная зона промышленных предприятий
 - санитарно-защитная зона объектов коммунального обслуживания
 - охранная зона заповедия, сведений о которой содержится в ЕГРН
 - охранная зона линий электропередачи и КТП, сведений о которой содержится в ЕГРН
 - охранная зона и водооградная зона бассейна реки Дюгач, сведения о которой содержится в ЕГРН

Договор подряда на выполнение работ №19 от 05.05.2021					
заказчиком - ООО "ТМФ" С.А.					
Проектная документация в отношении объектов территории под планируемую застройки территории в районе поселка Асиновский района Саянского					
Изм.	Кол-во	Листы	№Рис.	Полн.	Дата
Версия	Водворова А.А.				
№31	исполнитель	Павлова И.Г.			
Проект разработан				Листы	Листы
				1	2
Освойчей чертёж				000 "ТМФ" на земле"	
				№ 1/2009	

