


Условные обозначения:

- граница территории, в отношении которой разрабатывается проект планировки
- красные линии, фактически существующие, координируемые в проекте планировки
- красные линии, фактически существующие, за границами проекта планировки
- границы земельных участков, стоящих на учете в ЕГРН
- границы земельных участков, стоящих на учете в ЕГРН, изменяемые
- границы образуемых земельных участков
- границы земельных участков, предлагаемых к снятию с учета

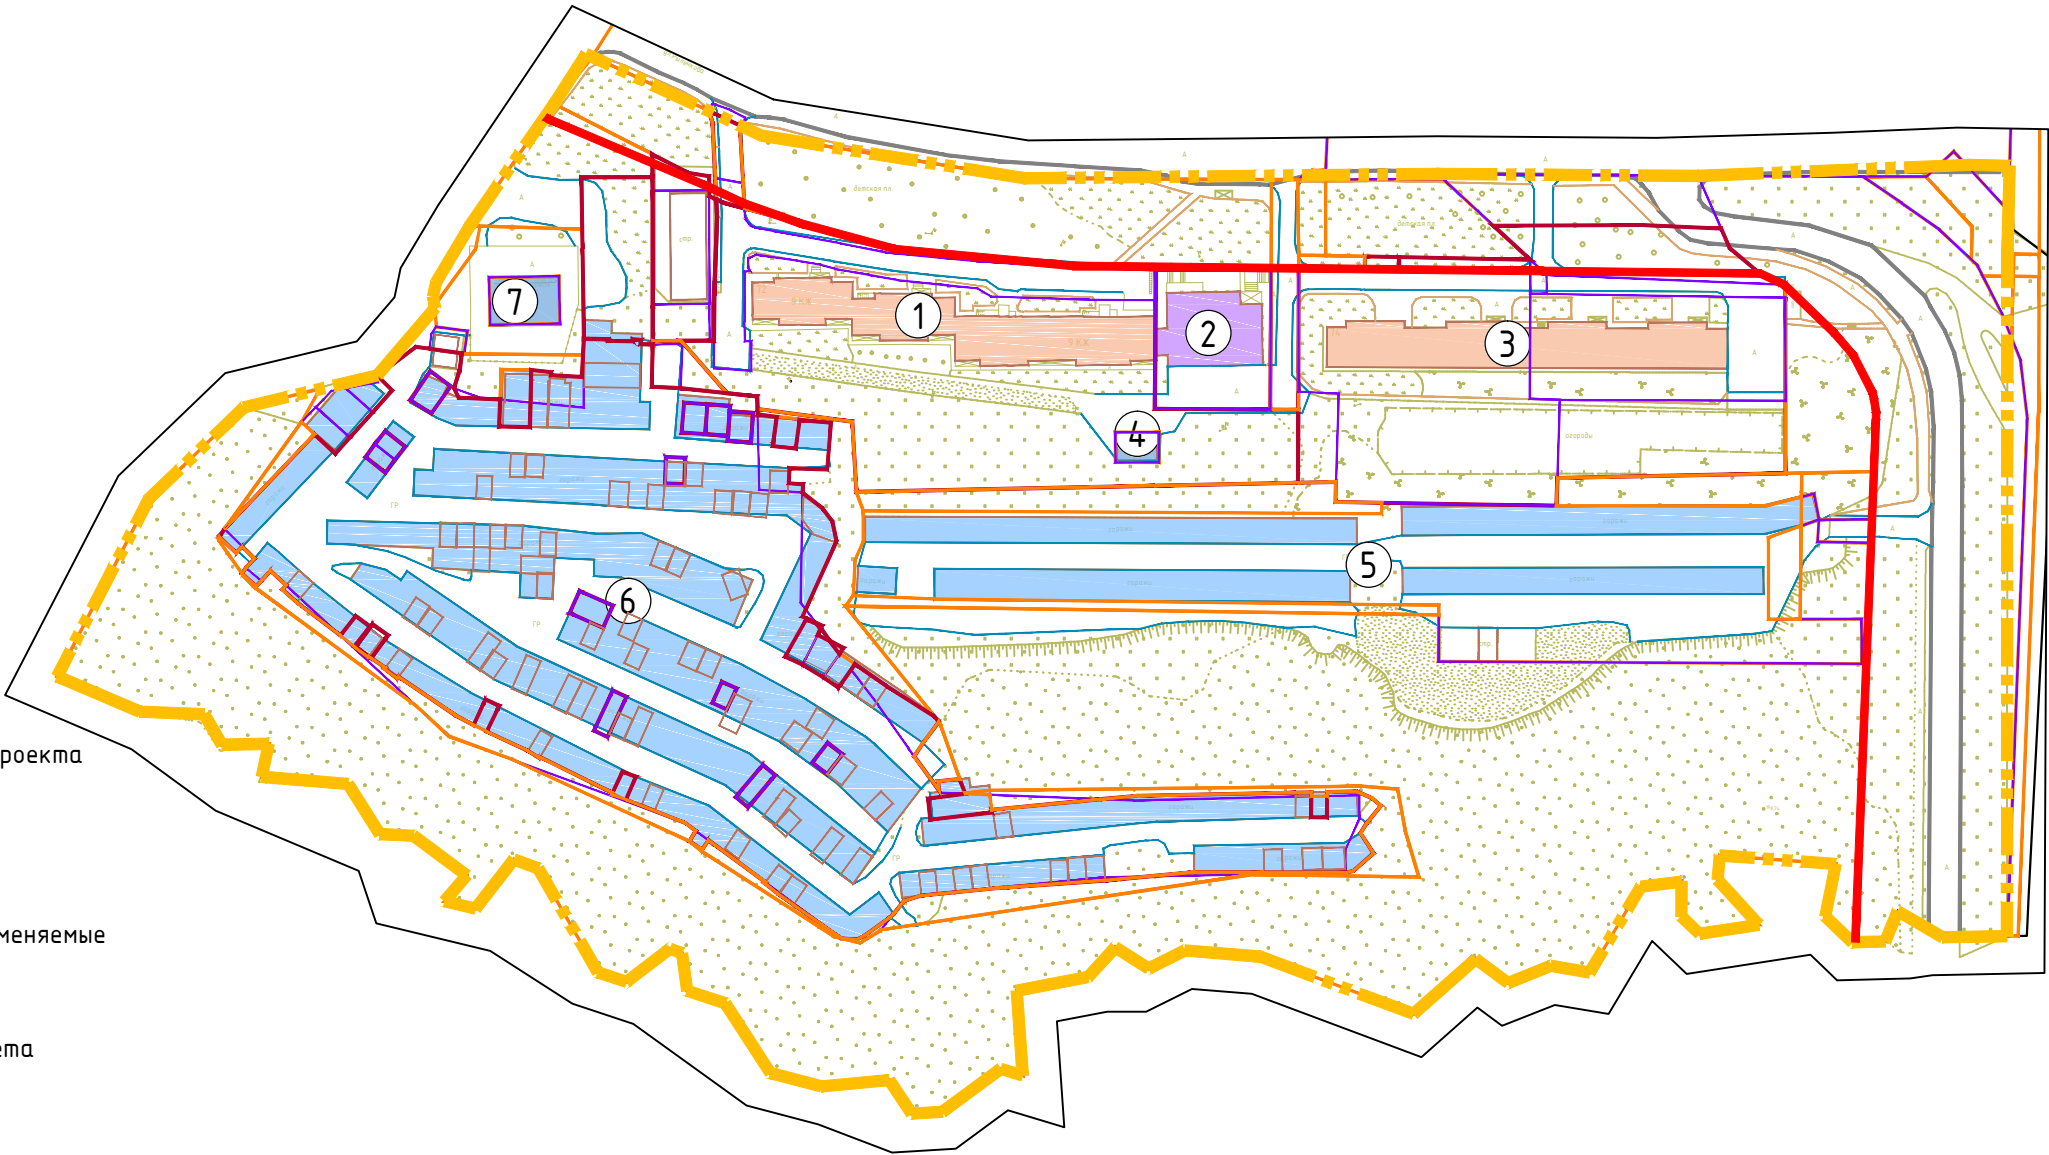

Экспликация объектов капитального строительства



№ п/п	Наименование	Площадь застройки	Этажность	Адрес
1	Многоквартирный жилой дом	222	9	ул. Рыленкова, д.72
2	Магазин	492	2	ул. Рыленкова, д.72
3	Многоквартирный жилой дом	1222	9	ул. Рыленкова, д.74
4	ТП №584	74	1	ул. Рыленкова
5	Гаражи ГСК Татьяна	3368	1	ул. Светлая
6	Гаражи ГСК Рудин	150886	1	ул. Рыленкова
7	Канализационная насосная станция №9	235	1	ул. Рыленкова

- жилые здания
- склады и сараи
- объекты, обслуживающие автотранспорт
- объекты инженерной инфраструктуры
- объекты капитального строительства
- номера объектов капитального строительства по экспликации

Примечание:
1. Чертеж разработан на топографической съемке М 1:1000, выполненной отделом геодезических изысканий ООО "МФЦ"БИНОМ" в 2021 г.
2. Система координат МСК-67, система высот Балтийская.



Масштаб 1:2000

						Муниципальный контракт №016330002941001105			
						Проект планировки и проект межевания застроенных территорий в городе Смоленске в границах улицы Рыленкова –улицы Светлой–по границе города Смоленска			
Изм.	Кол. уч.	Лист	№ док.	Подп.	Дата				
						Проект планировки территории Основная (утверждаемая) часть	Стадия	Лист	Листов
ГАП		Сидоренкова О.С.					ППТ	1	3
Разработал		Дуля М.А.				Схема использования территории в период подготовки проекта планировки (опорный план). М 1:2000	ООО“МФЦ БИНОМ”		