


Условные обозначения:

- граница территории, в отношении которой разрабатывается проект планировки
- красные линии, фактически существующие, координируемые в проекте планировки
- линия отступа от красных линий в целях определения мест допустимого размещения зданий, строений, сооружений
- границы земельных участков, стоящих на учете в ЕГРН
- границы земельных участков, стоящих на учете в ЕГРН, изменяемые
- границы образуемых земельных участков
- границы земельных участков, предлагаемых к снятию с учета
- контуры планируемых к размещению объектов капитального строительства (показаны ориентировочно)
- номера объектов капитального строительства по экспликации

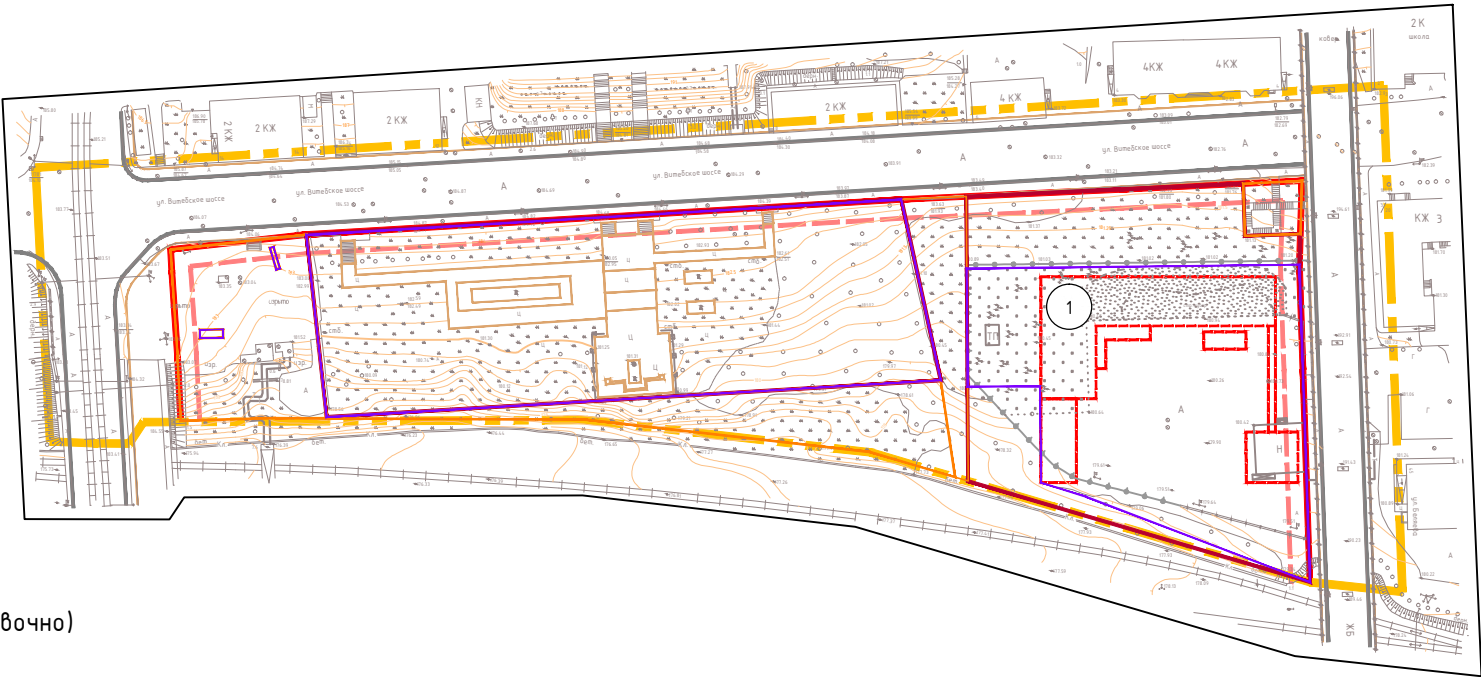


Экспликация объектов капитального строительства

№ п/п	Наименование	Площадь застройки	Этажность	Адрес
1	Планируемый магазин	—	—	Витебское шоссе

Примечание:
1. Чертеж разработан на топографической съемке М 1:1000, выполненной отделом геодезических изысканий ООО "МФЦ"БИНОМ" в 2021 г.
2. Система координат МСК-67, система высот Балтийская.



Масштаб 1:2000

						Постановление Администрации города Смоленска от 31.08.2021 №2236–адм				
						Проект планировки и проект межевания территории в городе Смоленске в границах Витебского шоссе – улицы Беляева – по границе территориальной зоны ТЗ– улицы 12 лет Октября				
Изм.	Кол. уч.	Лист	№ док.	Подп.	Дата	Проект планировки территории Основная (утверждаемая) часть		Стадия	Лист	Листов
								ППТ	1	3
Разработал		Дуля М.А.				Чертеж красных линий (основной чертеж проекта планировки). М 1:2000		ООО“МФЦ БИНОМ”		