

Схема устройства пешеходной дорожки

- Асфальтобетон плотный из песчаной смеси, тип Д, марка II - 0,04
- Щебень фр. 20-40 мм, М600 - 0,10
- Песок средней крупности - 0,15
- Сущ. основание


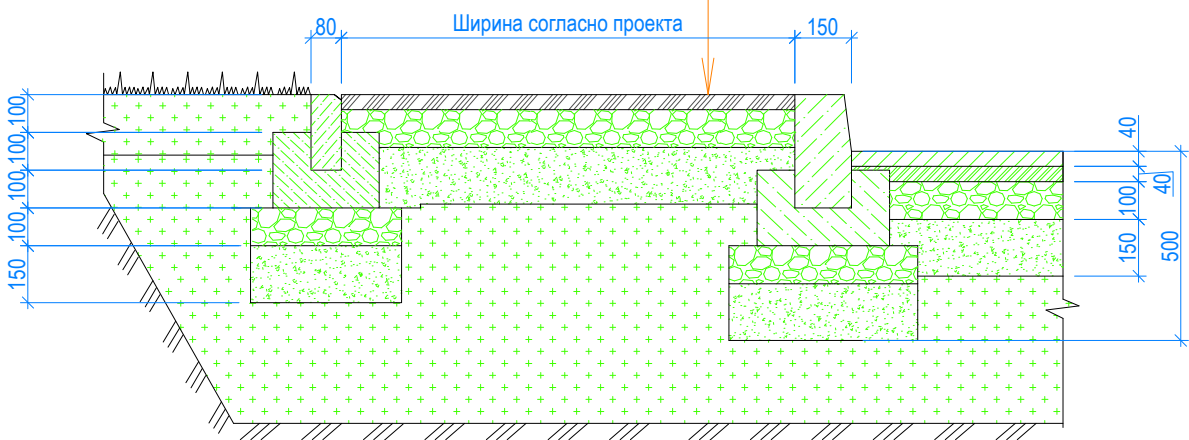


Схема устройства бортового камня 100.20.8

- Асфальтобетон плотный из песчаной смеси, тип Д, марка II - 0,04
- Щебень фр. 20-40 мм, М600 - 0,10
- Песок средней крупности - 0,15
- Сущ. основание

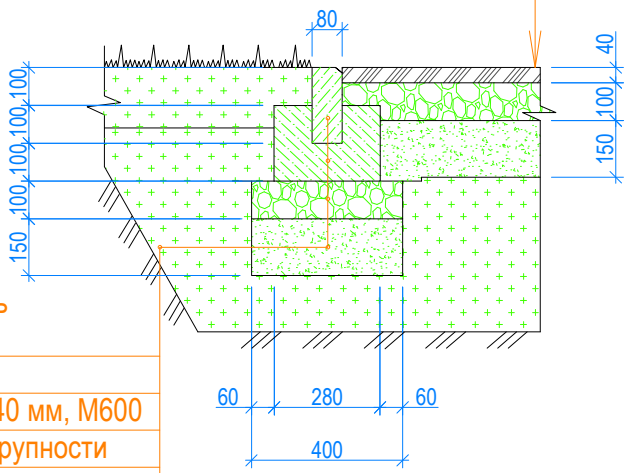

- Бортовой камень БР 100.20.8
- Бетон кл. В 15
- Щебень фр. 20-40 мм, М600
- Песок средней крупности
- Сущ. основание

Схема устройства тротуарного пандуса для маломобильных групп населения


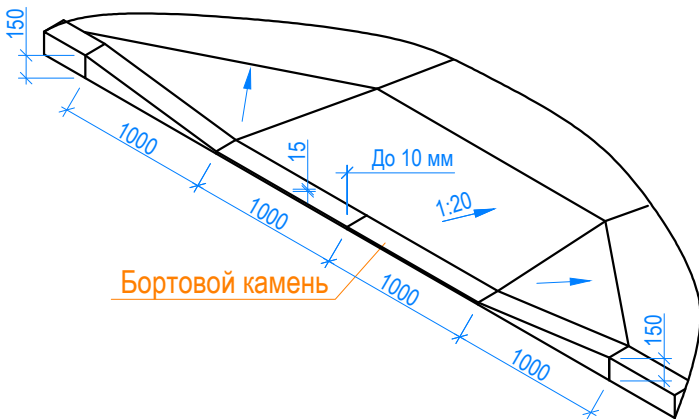


Схема устройства бортового камня 100.30.15

- Асфальтобетон плотный из горячей мелкозернистой песчаной смеси, тип В, марка II - 0,04
- Асфальтобетон пористый из горячей мелкозернистой щебеночной смеси, марка II - 0,04
- Щебень - 0,10
- Песок средней крупности - 0,15
- Сущ. основание

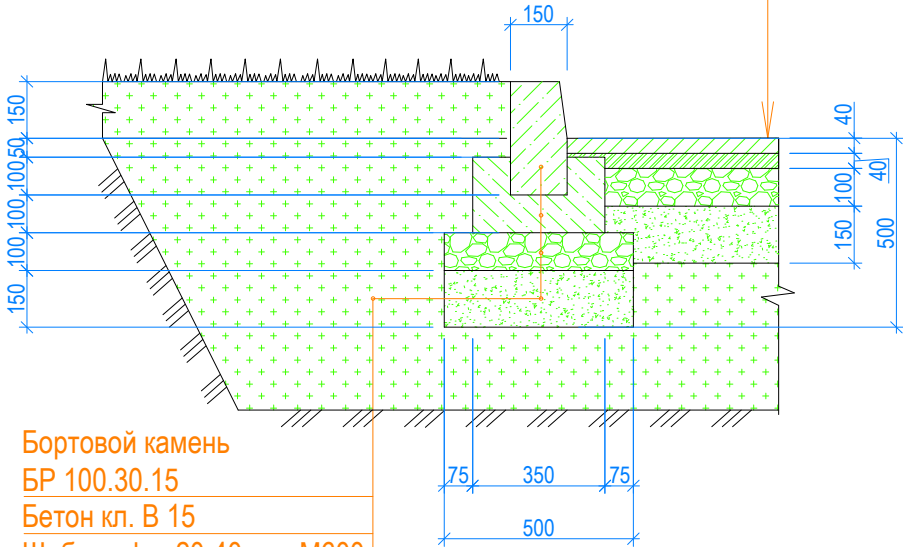

- Бортовой камень БР 100.30.15
- Бетон кл. В 15
- Щебень фр. 20-40 мм, М600
- Песок средней крупности
- Сущ. основание

Схема подъема крышки колодца


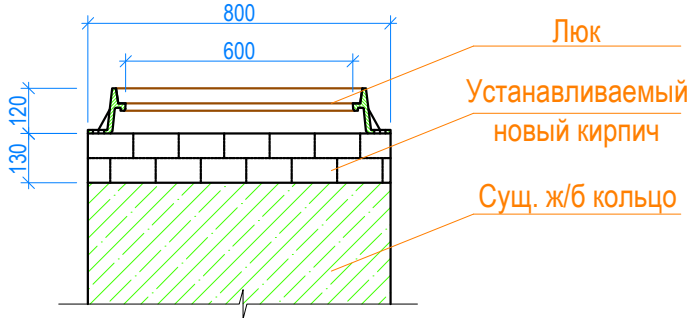


Схема установки МАФ

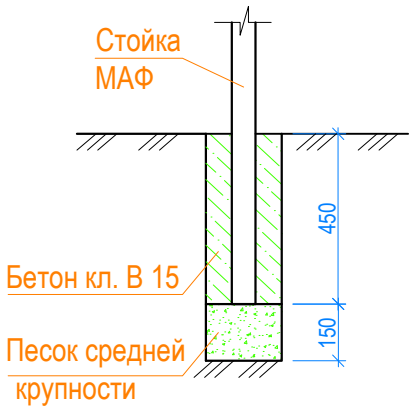

|              |  |
|--------------|--|
| Взам. инв. № |  |
| Подп. и дата |  |
| Инв. № подл. |  |

|      |         |      |        |       |      |  |        |      |        |
|------|---------|------|--------|-------|------|--|--------|------|--------|
|      |         |      |        |       |      | ФСГС-2019  |        |      |        |
|      |         |      |        |       |      | Выполнение работ по благоустройству дворовых территорий многоквартирных домов в городе Смоленске в рамках реализации муниципальной программы "Формирование современной городской среды в городе Смоленске" |        |      |        |
| Изм. | Кол.уч. | Лист | № док. | Подп. | Дата | Благоустройство дворовой территории многоквартирных жилых домов № 72, 74 по ул. Рыленкова  | Стадия | Лист | Листов |
|      |         |      |        |       |      |  | Э      | 4    | 5      |
|      |         |      |        |       |      | Узлы   |        |      |        |
|      |         |      |        |       |      |  |        |      |        |
|      |         |      |        |       |      |  |        |      |        |