
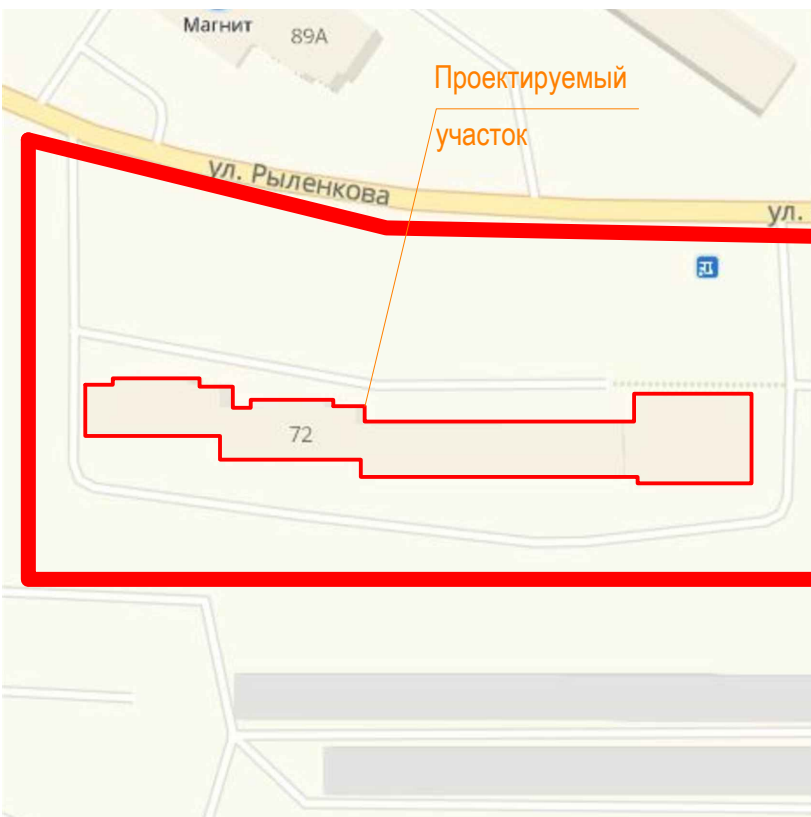


План благоустройства

Ситуационный план

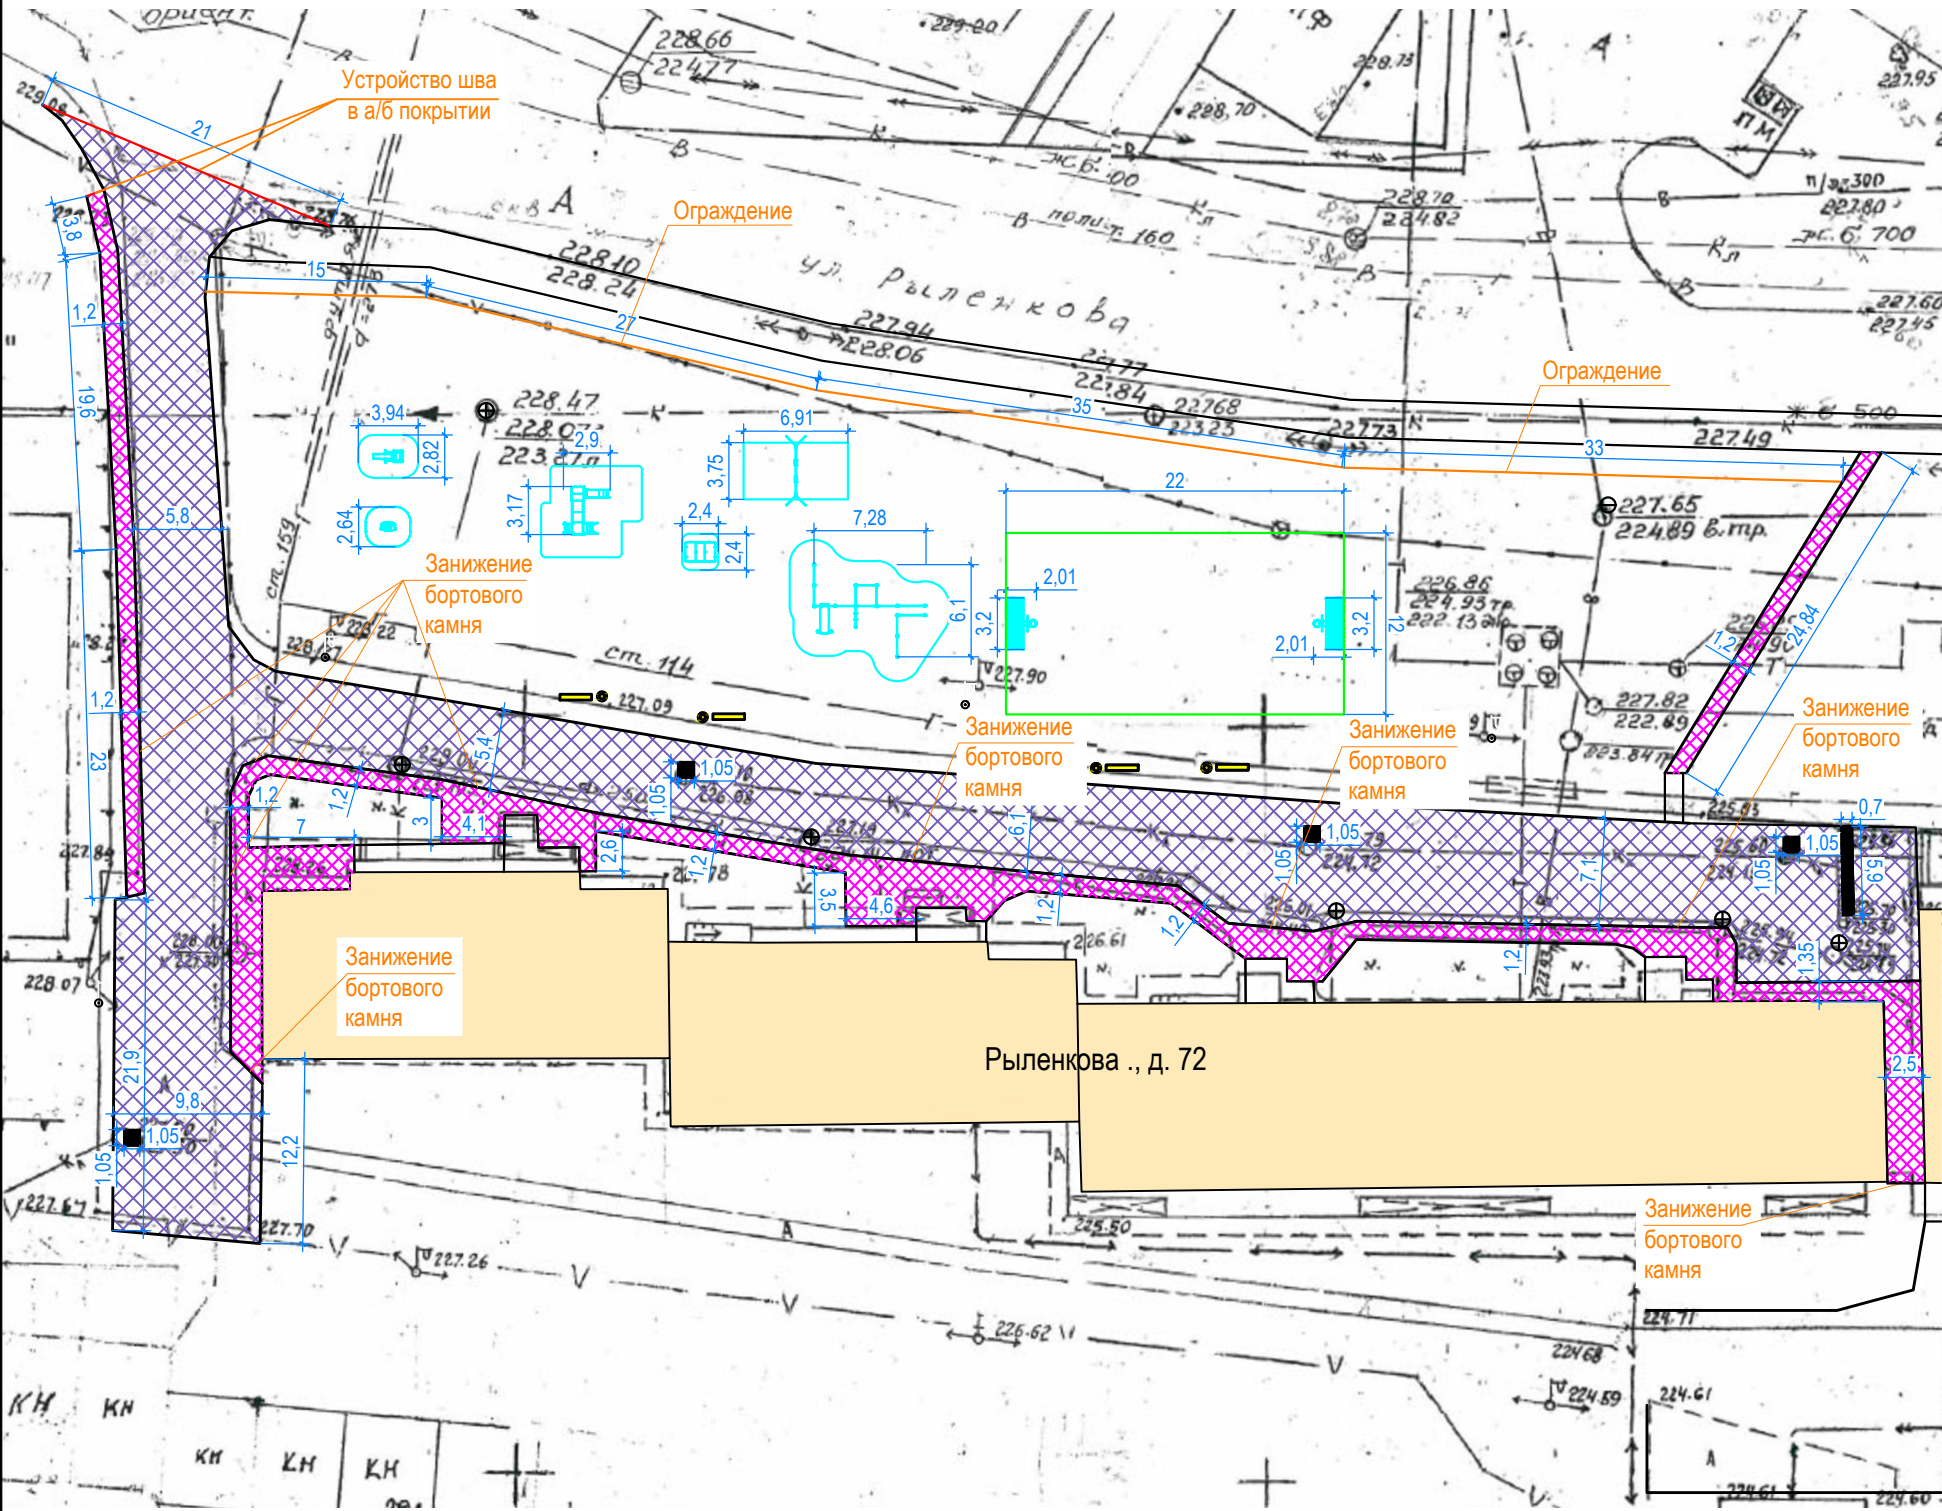

Условные обозначения

- Жилой дом
- Покрытие проездов
- Покрытие предподъездных площадок
- Покрытие пешеходных дорожек и тротуаров
- Бортовой камень
- Урны
- Лавочки
- Люк
- Газопровод
- Водопровод
- Теплопровод
- Канализация
- Ливневая канализация
- Связь
- Уличное освещение

Согласование

Ф.И.О.	Подпись
Ф.И.О.	Подпись
Ф.И.О.	Подпись
Ф.И.О.	Подпись
Ф.И.О.	Подпись
Ф.И.О.	Подпись

Внимание!

1. До начала производства работ подрядной организации необходимо получить схему расположения инженерных коммуникаций (сетей). Работы в охранных зонах инженерных коммуникаций производить вручную, при согласовании собственников этих коммуникаций. Обязательно присутствие представителя собственника (балансодержателя) коммуникаций при производстве работ в охранных зонах.

2. При обнаружении подземных коммуникаций при производстве работ, не обозначенных в проектной документации, необходимо остановить работы и вызвать представителя собственника коммуникации.

ФСГС-2019					
Выполнение работ по благоустройству дворовых территорий многоквартирных домов в городе Смоленске в рамках реализации муниципальной программы "Формирование современной городской среды в городе Смоленске"					
Изм.	Кол.уч.	Лист	№ док.	Подп.	Дата
Благоустройство дворовой территории многоквартирных жилых домов № 72, 74 по ул. Рыленкова				Стадия	Лист
				Э	2
План благоустройства дворовой территории многоквартирного жилого дома № 72 по ул. Рыленкова				Листов	5