


Условные обозначения:

- граница территории, в отношении которой разрабатывается проект планировки
- красные линии
- красные линии, за границами проекта планировки
- существующие объекты капитального строительства
- ¹ — номер поворотной точки

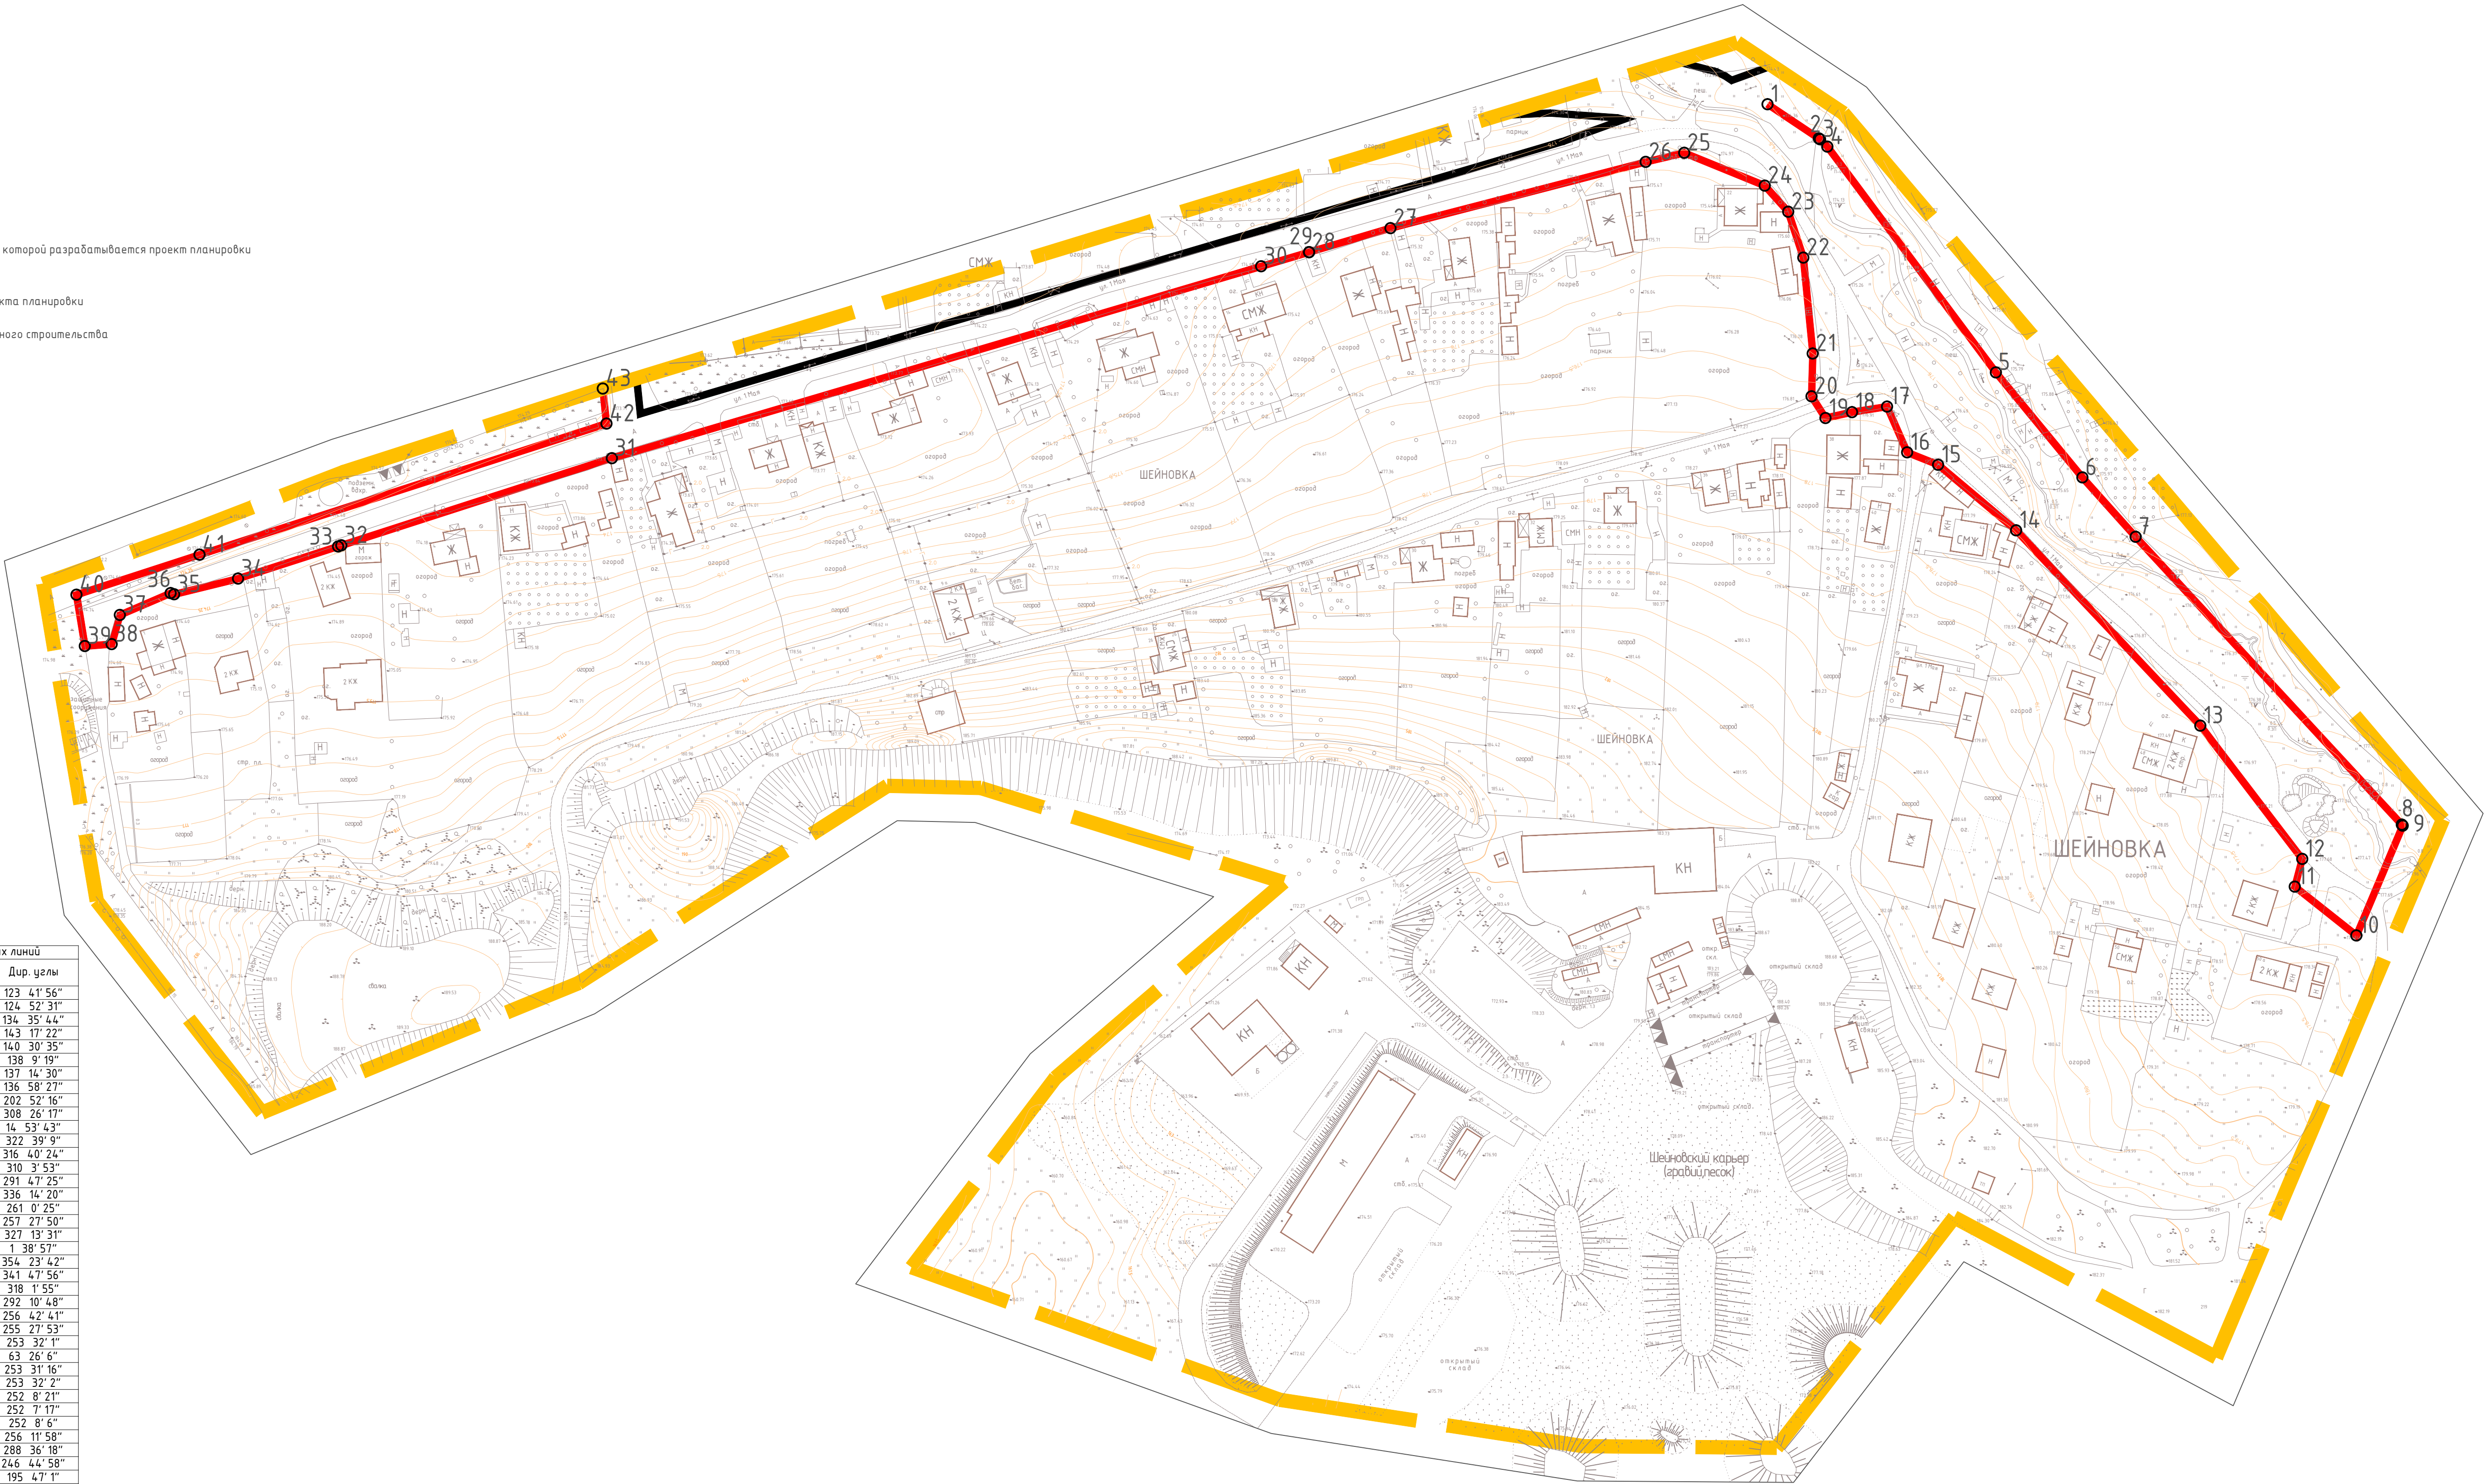

Ведомость координат поворотных точек красных линий				
Номер точки	КООРДИНАТЫ		Меры линий, м	Дир. углы
1	462456.00	1226055.49	17.83	123 41' 56"
2	462446.11	1226070.32	0.40	124 52' 31"
3	462445.88	1226070.65	3.01	134 35' 44"
4	462443.77	1226072.79	81.32	143 17' 22"
5	462378.58	1226121.40	39.33	140 30' 35"
6	462348.23	1226146.41	22.99	136 9' 19"
7	462331.10	1226161.75	113.17	137 16' 30"
8	462248.01	1226238.58	0.40	136 58' 27"
9	462247.71	1226238.86	34.41	202 52' 16"
10	462216.01	1226225.48	22.68	308 26' 17"
11	462230.11	1226207.71	8.25	14 53' 43"
12	462238.08	1226209.83	48.45	322 39' 9"
13	462276.60	1226180.44	77.49	316 40' 24"
14	462332.97	1226127.27	29.43	310 3' 53"
15	462351.91	1226104.75	9.62	291 47' 25"
16	462355.48	1226095.82	14.44	336 14' 20"
17	462368.70	1226090.00	10.24	261 0' 25"
18	462367.10	1226079.89	7.85	257 27' 50"
19	462365.40	1226072.23	7.45	327 13' 31"
20	462371.66	1226068.20	12.37	1 38' 57"
21	462384.03	1226068.55	27.83	354 23' 42"
22	462411.72	1226065.84	13.92	341 47' 56"
23	462424.94	1226061.49	10.15	318 1' 55"
24	462432.49	1226054.70	25.08	292 10' 48"
25	462441.96	1226031.47	11.44	256 42' 41"
26	462439.33	1226020.34	76.10	255 27' 53"
27	462420.23	1225946.68	24.53	253 32' 1"
28	462413.28	1225923.16	0.02	63 26' 6"
29	462413.29	1225923.18	14.45	253 31' 16"
30	462409.19	1225909.32	195.41	253 32' 2"
31	462353.80	1225721.92	82.07	252 8' 21"
32	462328.63	1225643.81	0.98	252 7' 17"
33	462328.33	1225642.88	30.34	252 8' 6"
34	462319.02	1225614.01	19.01	256 11' 58"
35	462314.49	1225595.55	1.07	288 36' 18"
36	462314.83	1225591.54	15.93	246 44' 58"
37	462308.54	1225579.90	8.75	195 47' 1"
38	462300.12	1225577.52	7.75	265 46' 28"
39	462299.55	1225569.79	15.03	350 42' 3"
40	462314.38	1225567.36	37.36	71 58' 25"
41	462325.94	1225602.89	123.40	72 8' 53"
42	462363.77	1225720.35	10.19	354 2' 44"
43	462373.90	1225719.29	346.08	76 16' 38"

Примечание:
1. Чертеж разработан на топографической съемке М 1500, выполненной отделом геодезических изысканий ООО "МФЦ" БИНОМ" в 2022 г.
2. Система координат МСК-67, система высот Балтийская.



Масштаб 1:2000

Постановление Администрации города Смоленска от 09.03.2021 №502-адм				
Проект планировки и проект межевания территории в городе Смоленске в границах улицы 1 Мая – по границе территориальной зоны Т4 – граница города Смоленска – границам территориальной зоны Р2 – территориальной зоны Ж4-п				
Изм.	Кол. изм.	Лист	№ док.	Подп.
Директор	Александр А.А.			
Разработал	Антонова Т.В.			
Проект планировки территории		Стадия	Лист	Листов
Основная (утверждаемая) часть		ППТ	1	2
Чертеж красных линий. М 1:2000		ООО "МФЦ" БИНОМ"		