




ПРОЕКТ ПЛАНИРОВКИ ТЕРРИТОРИИ
в городе Смоленске в границах улицы Смолянинова- по границам территориальной зоны П2 - по границе города Смоленска

Чертеж красных линий. Чертеж границ существующих и планируемых элементов планировочной структуры. Чертеж границ зон планируемого размещения объектов капитального строительства

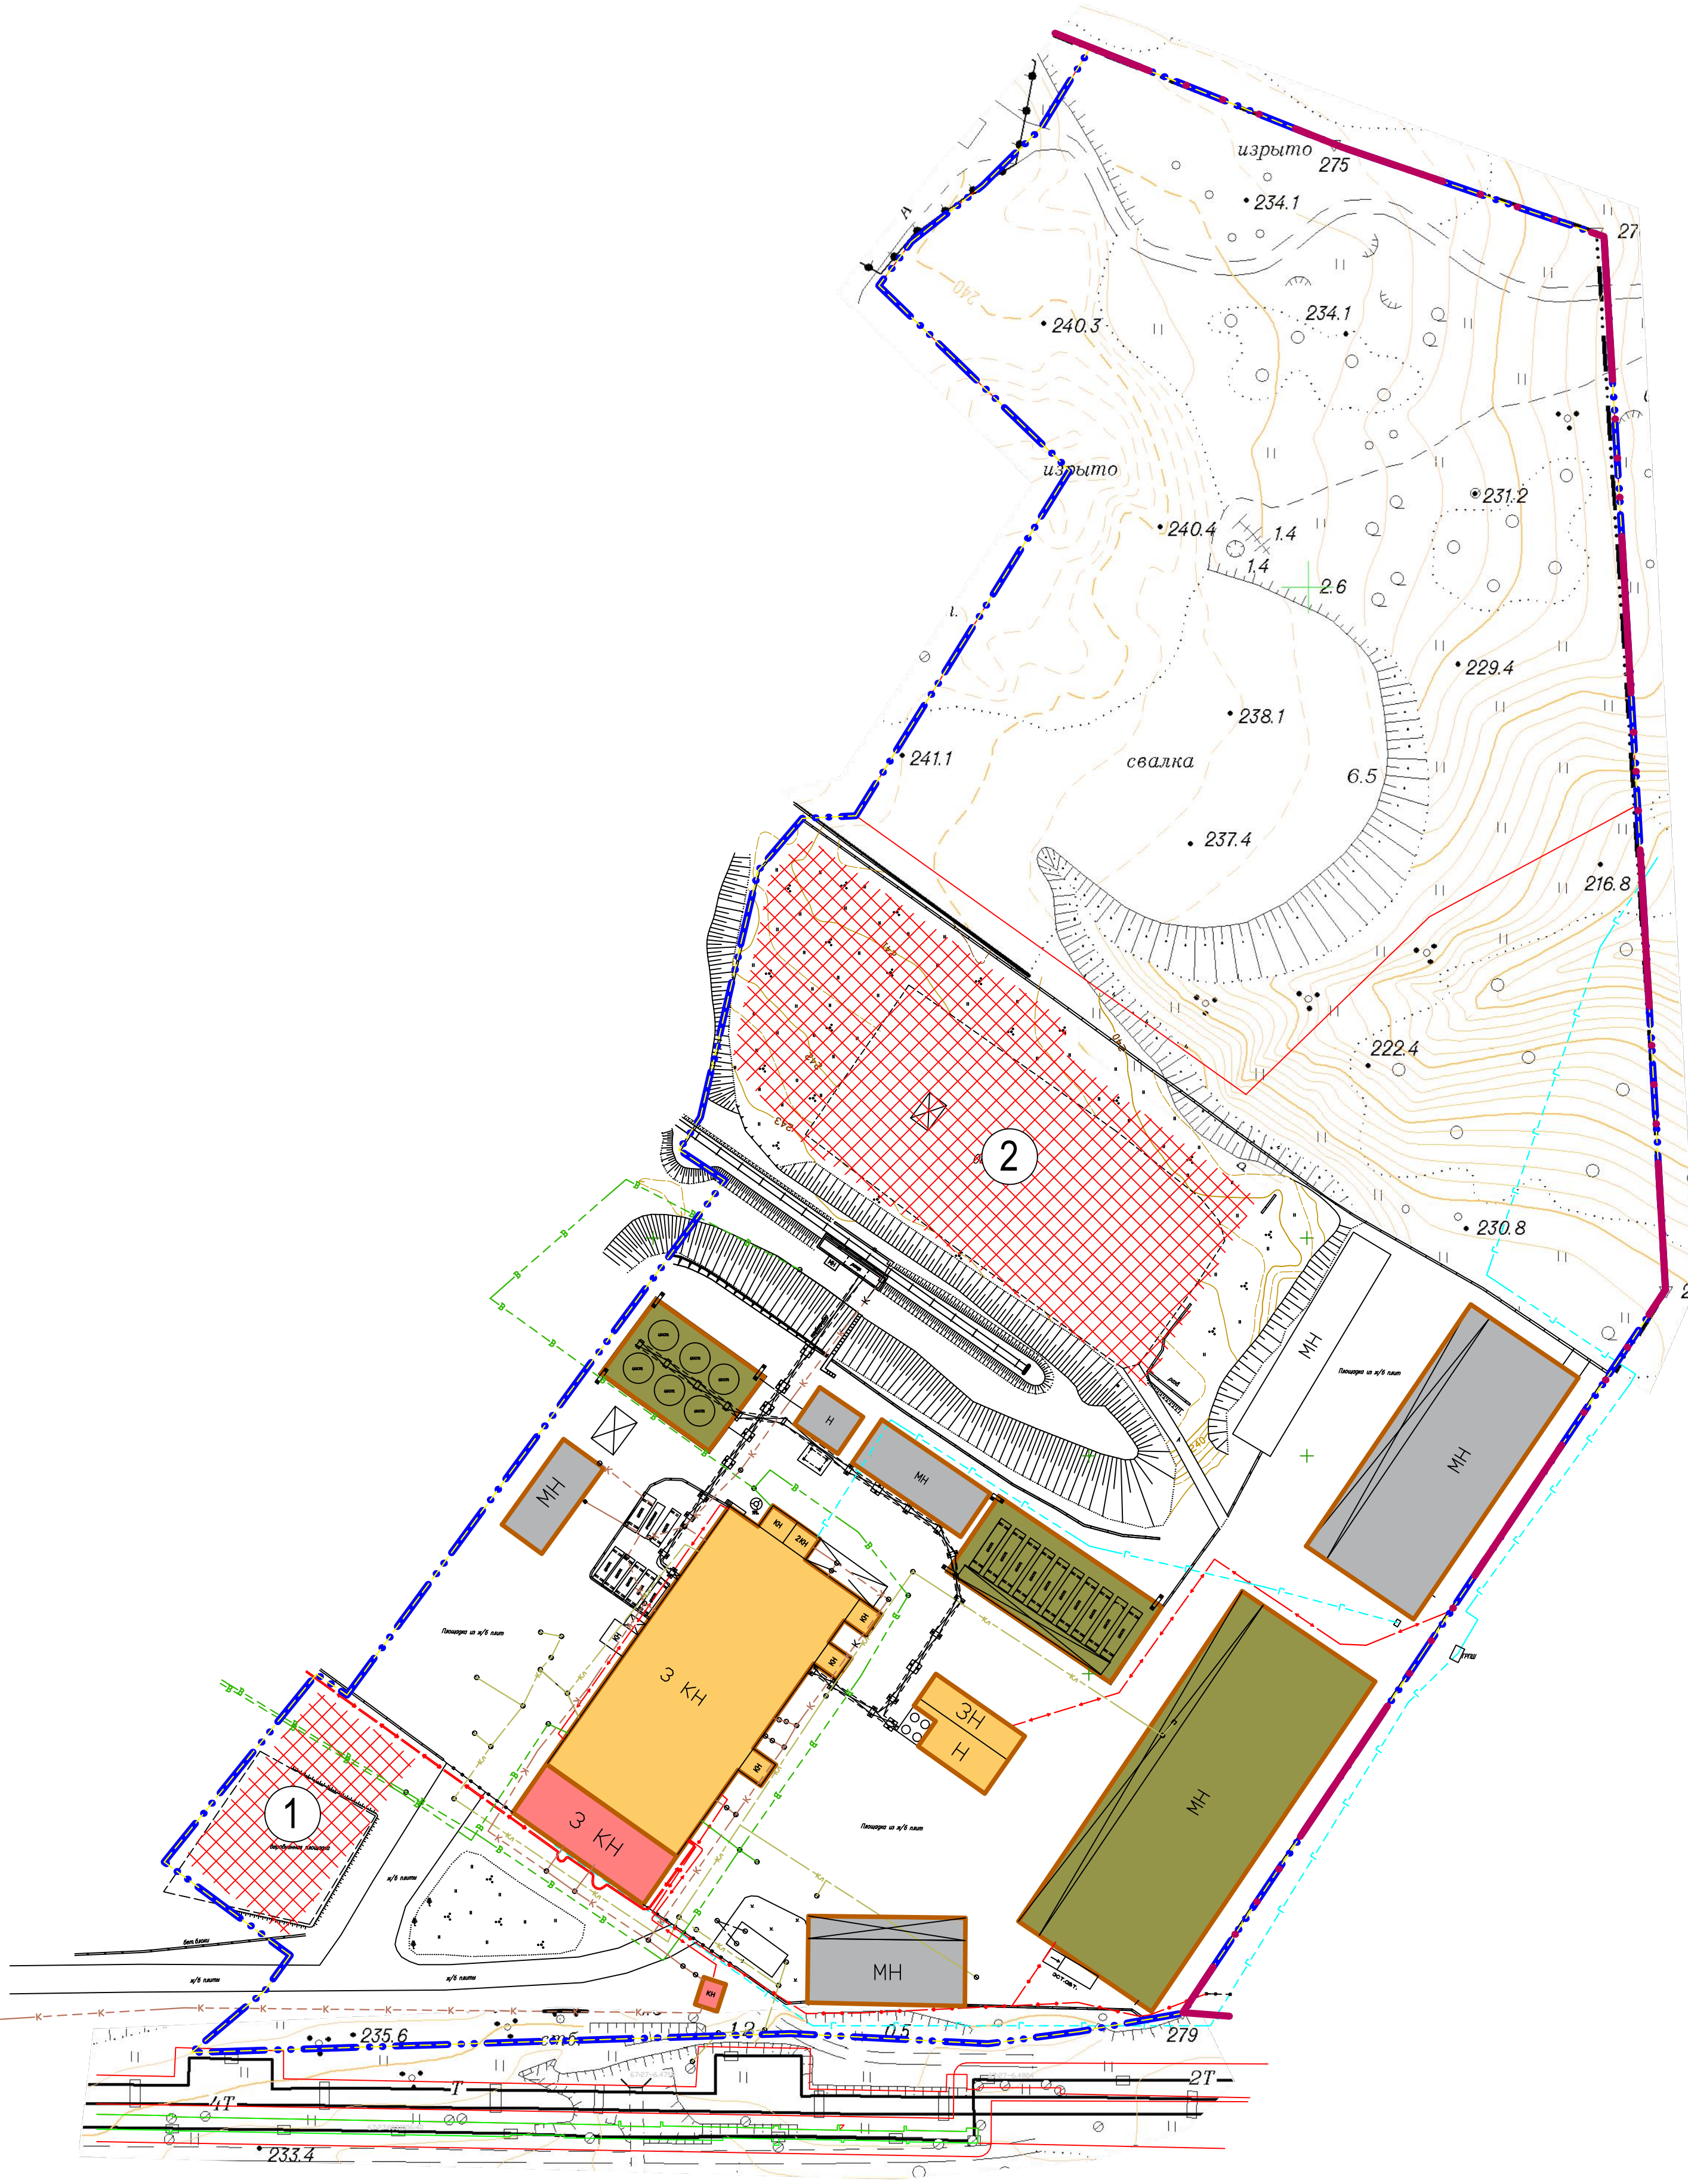

Условные обозначения

- граница города Смоленска
- граница, в отношении которой осуществляется подготовка проекта планировки территории

- зона планируемого размещения объектов капитального строительства
- номер зоны планируемого размещения объектов капитального строительства по экспликации

Объекты капитального строительства (существующие)

- административно - бытовое здание
- производственные здания
- складские здания
- иные сооружения, строения производственного назначения

Экспликация зон планируемого размещения
объектов капитального строительства

№ зоны	Наименование	Площадь зоны, м ²	Примечание
1	Зона планируемого размещения зданий Административно - бытового и складского назначения	1419.0	—
2	Зона планируемого размещения склада жидкого сырья со зданиями производственного назначения и Административно - бытовым корпусом	6913.0	—

Примечание:
1. Чертеж разработан на подоснове, выполненной земельной службой ООО "Корпорация инвестиционного развития Смоленской области" в 2022 г. ;
2. Система координат МСК-67, система высот Балтийская;

						101-02/2022		
						Проект планировки и проект межевания территории в городе Смоленске в границах улицы Смолянинова - по границе территориальной зоны П2 - по границе города Смоленска		
Изм.	Кол.уч.	Лист	№ док.	Подп.	Дата	ГАП	Одусова	2022
Выполнил	Галай	2022				Проект планировки территории Основная (утверждаемая) часть	Стадия	Лист
						Чертеж красных линий. Чертеж границ существующих и планируемых элементов планировочной структуры. Чертеж границ зон планируемого размещения объектов капитального строительства Масштаб 1:1000	П	1
						ООО "Корпорация инвестиционного развития Смоленской области"		