



## АДМИНИСТРАЦИЯ ГОРОДА СМОЛЕНСКА

# ПОСТАНОВЛЕНИЕ

от 07.04.2022 № 905-адм

Об утверждении проекта планировки и проекта межевания территории под многоэтажную комплексную застройку в районе поселка Одинцово Ленинского района города Смоленска

В соответствии с Градостроительным кодексом Российской Федерации, Положением о подготовке и утверждении документации по планировке территории города Смоленска, утвержденным постановлением Администрации города Смоленска от 05.07.2007 № 1927-адм, постановлением Администрации города Смоленска от 06.04.2021 № 720-адм «О принятии решения о подготовке проекта планировки и проекта межевания территории под многоэтажную комплексную застройку в районе поселка Одинцово Ленинского района города Смоленска», принимая во внимание протокол публичных слушаний от 04.03.2022 № 323, заключение о результатах публичных слушаний от 16.03.2022, руководствуясь Уставом города Смоленска,

Администрация города Смоленска **п о с т а н о в л я е т:**

1. Утвердить проект планировки территории под многоэтажную комплексную застройку в районе поселка Одинцово Ленинского района города Смоленска в составе:

1.1. Чертежи планировки территории (приложение № 1).

1.2. Положение о характеристиках планируемого развития территории. Положения об очередности планируемого развития территории (приложение № 2).

2. Утвердить проект межевания территории под многоэтажную комплексную застройку в районе поселка Одинцово Ленинского района города Смоленска в составе:

2.1. Текстовая часть проекта межевания территории (приложение № 3).


2.2. Чертеж межевания территории (приложение № 4).

3. Комитету по информационным ресурсам и телекоммуникациям Администрации города Смоленска разместить настоящее постановление на официальном сайте Администрации города Смоленска.

4. Муниципальному казенному учреждению «Городское информационное агентство» опубликовать настоящее постановление в средствах массовой информации в течение семи дней со дня его принятия.

5. Настоящее постановление вступает в силу со дня его официального опубликования.

Глава города Смоленска

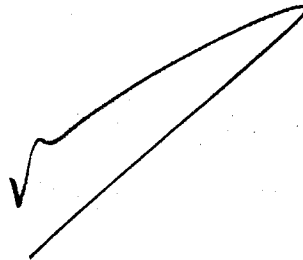

А.А. Борисов


УТВЕРЖДЕНЫ  
постановлением Администрации  
города Смоленска  
(приложение № 1)  
от 07.04.2022 № 905-адм

Чертежи планировки территории






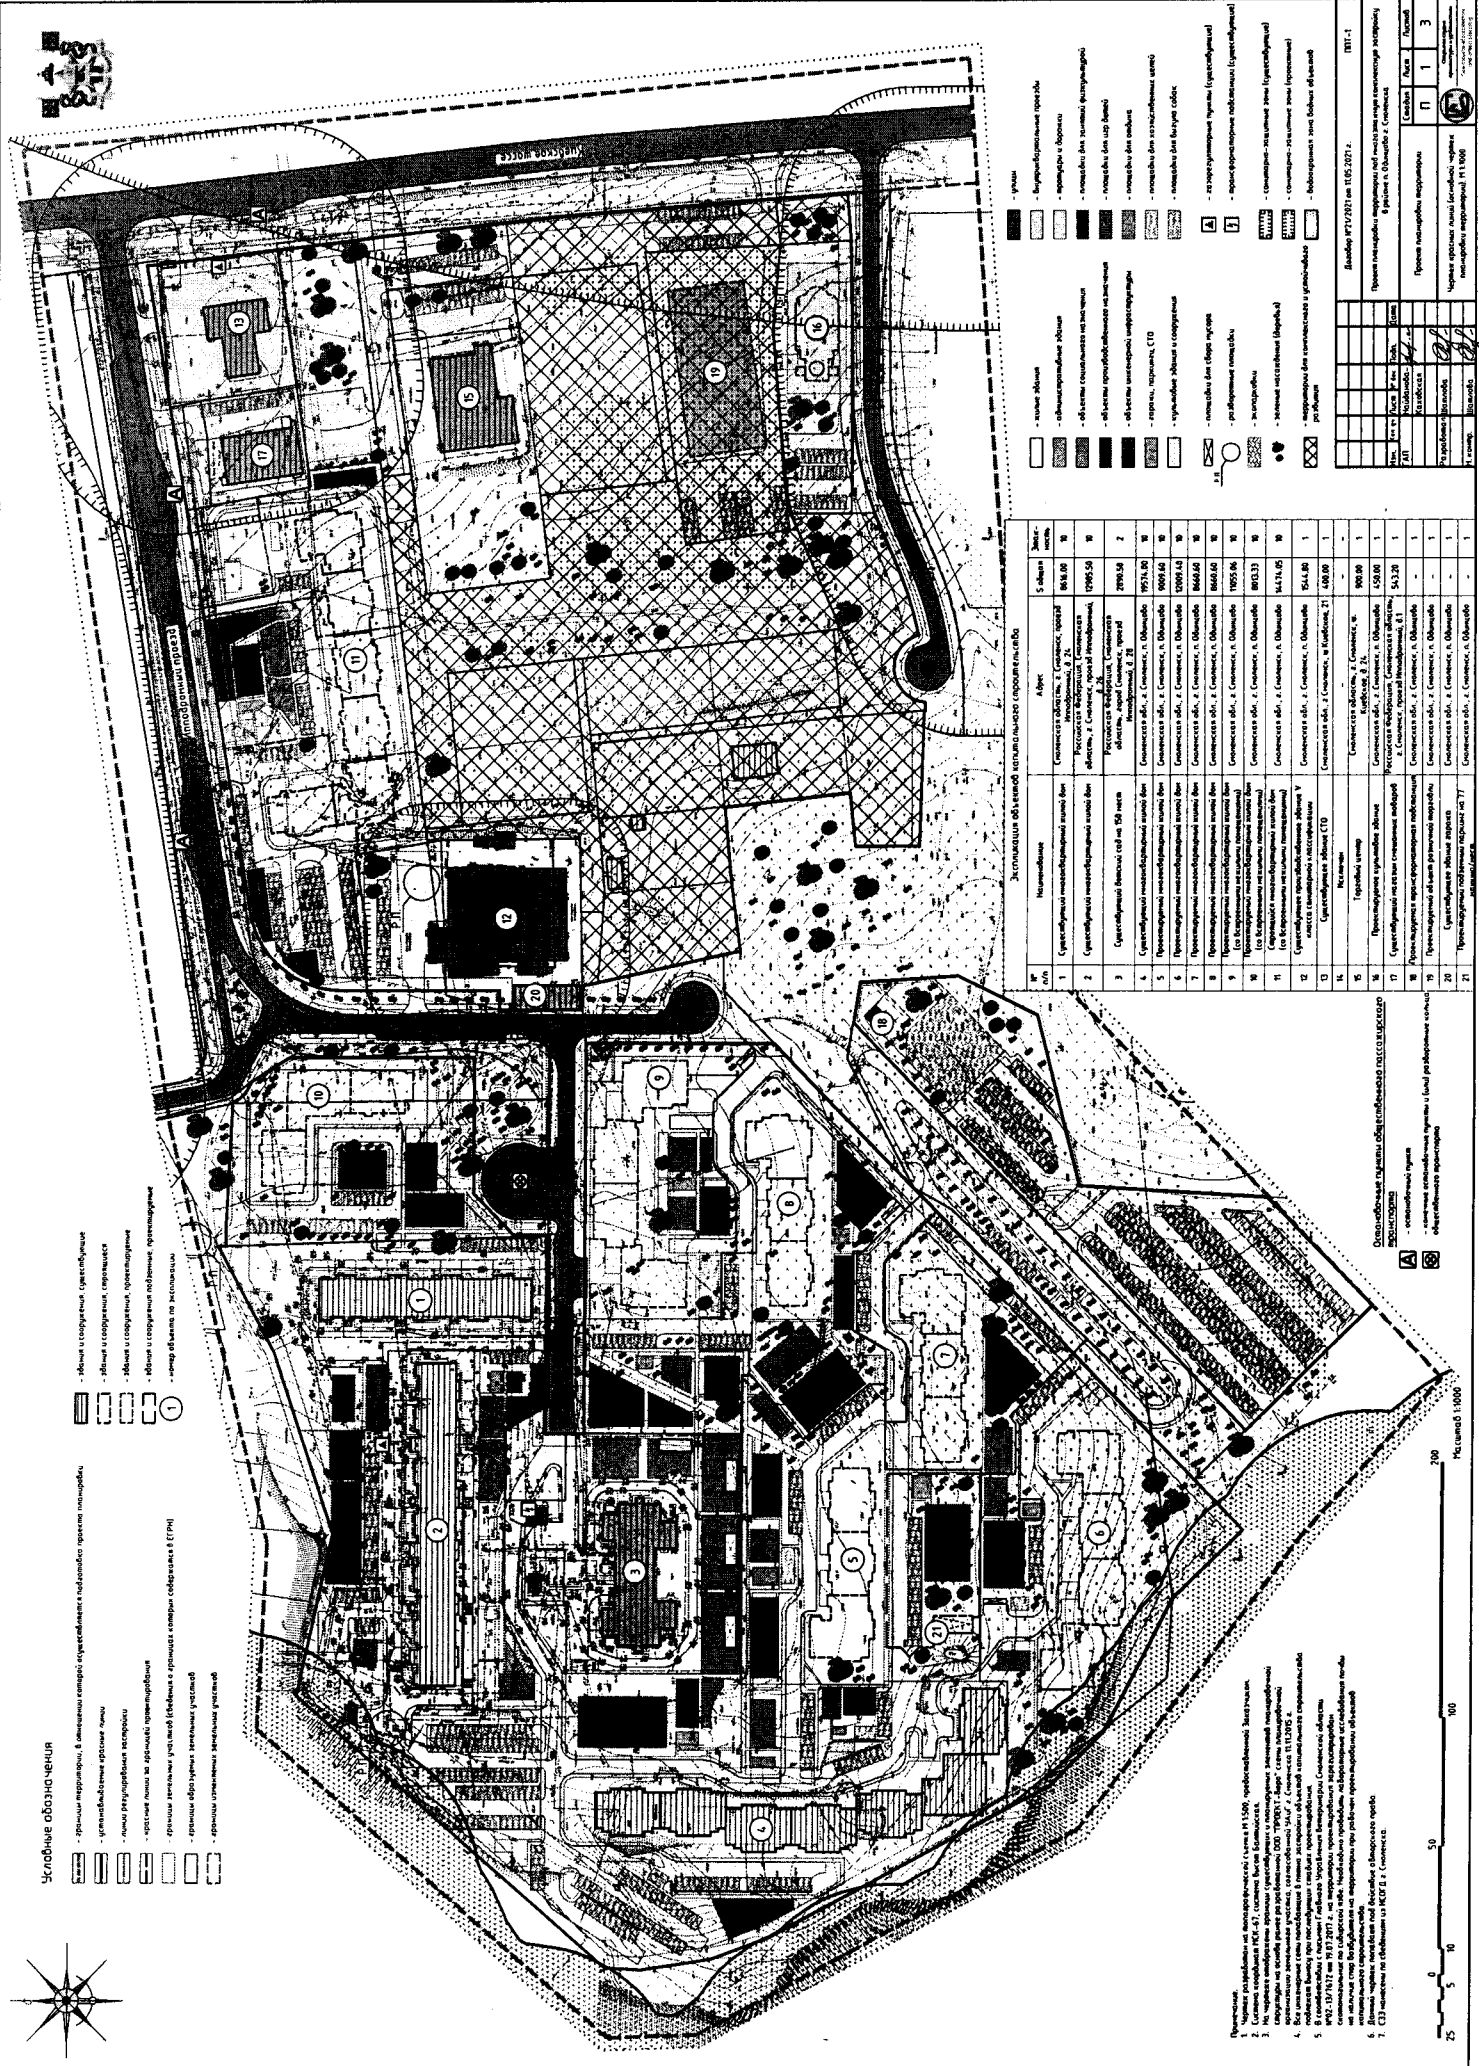


города Смоленска  
(приложение № 2)  
от 07.04.2021 № 905-адм

**Положение о характеристиках планируемого развития территории.  
Положения об очередности планируемого развития территории**

## СОДЕРЖАНИЕ ТОМА 1.2

НАИМЕНОВАНИЕ РАЗДЕЛОВ	СТР.
<p>1. Положения о характеристиках планируемого развития территории, в том числе сведения о плотности и параметрах застройки территории под многоэтажную комплексную застройку в районе п. Одинцово г. Смоленска (в пределах, установленных градостроительным регламентом).</p> <p>2. Положения о характеристиках размещения объектов капитального строительства жилого, производственного, общественно-делового и иного назначения территории под многоэтажную комплексную застройку в районе п. Одинцово г. Смоленска.</p> <p>3. Положение об очередности планируемого развития территории под многоэтажную комплексную застройку в районе п. Одинцово г. Смоленска.</p>	



# 1. ПОЛОЖЕНИЯ О ХАРАКТЕРИСТИКАХ ПЛАНИРУЕМОГО РАЗВИТИЯ ТЕРРИТОРИИ, В ТОМ ЧИСЛЕ СВЕДЕНИЯ О ПЛОТНОСТИ И ПАРАМЕТРАХ ЗАСТРОЙКИ ТЕРРИТОРИИ ПОД МНОГОЭТАЖНУЮ КОМПЛЕКСНУЮ ЗАСТРОЙКУ В РАЙОНЕ П. ОДИНЦОВО Г. СМОЛЕНСКА (В ПРЕДЕЛАХ, УСТАНОВЛЕННЫХ ГРАДОСТРОИТЕЛЬНЫМ РЕГЛАМЕНТОМ).

## 1. ХАРАКТЕРИСТИКА ТЕРРИТОРИИ ПРОЕКТИРОВАНИЯ.

Проект планировки территории под многоэтажную комплексную застройку в районе п. Одинцово г. Смоленска является документом по планировке территории, который разрабатывается в соответствии с положениями, установленными в генеральном плане и правилах землепользования и застройки г. Смоленска. Он является их уточнением и развитием, доведенным до степени, позволяющей сформулировать круг конкретных градостроительных задач по планировочной организации территориального компонента - отдельного квартала комплексной многоквартирной жилой застройки.

В проекте планировки отображены границы существующих и планируемых элементов планировочной структуры, на основе ранее разработанной ООО "ПРОЕКТ-бюро" схемы планировочной организации земельного участка, согласованной УАиГ г. Смоленска 11.11.2015 г.

Площадь территории:

- в границах проектирования – 27,3 га;
- в красных линиях – 18,2 га.

Численность населения существующая – 1373 человек. (Согласно расчетному нормативу жилищной обеспеченности на одного члена семьи, состоящей из двух и более человек для квартиры по уровню комфорта эконом-класса – 30,0 м<sup>2</sup>/чел).

Численность населения проектная (расчетная) (в строящихся объектах) – 507 человек. (Согласно расчетному нормативу жилищной обеспеченности на одного члена семьи, состоящей из двух и более человек для квартиры по уровню комфорта эконом-класса – 30,0 м<sup>2</sup>/чел).

Численность населения в планируемых многоквартирных жилых домах на расчетный срок – планируемая (расчетная) – 1914 человек. (Согласно расчетному нормативу жилищной обеспеченности на одного члена семьи, состоящей из двух и более человек для квартиры по уровню комфорта эконом-класса – 30,0 м<sup>2</sup>/чел).

**Всего население составит - 3794 чел.**

Структура жилищного фонда, дифференцированного по уровню комфорта в проектируемой территории представлена:

- существующими многоквартирными многоэтажными жилыми домами – 3 шт. (10 этажей);
- строящимся многоэтажным многоквартирным жилым домом – 1 шт. (10 этажей);
- проектируемыми многоквартирными многоэтажными жилыми домами – 6 шт. (10 этажей).

Согласно карте функциональных зон города Смоленска генерального плана города Смоленска, утвержденного решением 32-й сессии Смоленского городского Совета I созыва от 22.09.98 № 260 (в ред. решения 7-й сессии Смоленского городского Совета VI созыва от 26.02.2021 № 94 «О внесении изменений в генеральный план города Смоленска»), проектируемая территория квартала состоит:

- жилые зоны;
- зоны сельскохозяйственного использования;
- зоны рекреационного назначения;
- зоны специального назначения;
- зоны транспортной инфраструктуры.

Согласно карте градостроительного зонирования ПЗЗ г. Смоленска проектируемая территория квартала состоит:

- Ж.3 - зона застройки среднеэтажными жилыми домами (от 5 до 8 этажей) и многоэтажными жилыми домами (от 9 этажей и выше);
- Т4 - зона размещения улично-дорожной сети;
- Р1 - зона рекреационно-природных территорий;
- С1 - зона размещения объектов специального назначения.

(См. «Фрагмент карты планировочной структуры территории городского округа с отображением границ элементов планировочной структуры. Схема границ зон с особыми условиями использования территории.» Лист МО-1 Том 1.3).

*На основании документации по планировке и межеванию территории, утвержденной Главой города Смоленска, рекомендуем внести изменения в Правила землепользования и застройки в части уточнения границ территориальных зон по красным линиям.*

## **2. ПАРАМЕТРЫ ПЛАНИРУЕМОГО РАЗВИТИЯ ПРОЕКТИРУЕМОЙ ТЕРРИТОРИИ.**

Подготовка документации по планировке территории осуществляется в целях обеспечения устойчивого развития территорий, в том числе выделения элементов планировочной структуры, установления границ зон планируемого размещения объектов

капитального строительства.

Проектируемая территория, на которую разрабатывается Проект планировки, расположена в южной части г. Смоленска. Территория проектирования частично застроена, имеет не значительный перепад рельефа и представляет собой жилую зону.

На севере от проектируемой территории на специально отведенной площадке в настоящее время размещается конноспортивная база (МОУ ДОД "Специализированная детско-юношеская спортивная школа олимпийского резерва №3"). С юга и юго-востока проектируемой территории располагается территория Одинцовского кладбища, имеющего СЗЗ 100 м по СанПин 2.2.1/2.1.1.1200-03 "Санитарно-защитные зоны и санитарная классификация предприятий, сооружений и иных объектов" (с изменениями на 25 апреля 2014 года), в дальнейшем необходимо произвести закрытие кладбища и произвести снижение СЗЗ до 50 м, по действующему Генеральному плану г. Смоленска СЗЗ установлена в 50 м, она отображена в графической части проекта. С востока проектируемой территории располагается территория общего пользования – Киевское шоссе. С запада и юго-запада проектируемой территории – территория водного объекта – безымянного ручья и земельных участков с кадастровыми номерами 67:27:0021055:17 и 67:27:0000000:1809.

Въезд на проектируемую территорию осуществляется с трех сторон: с существующего Киевского шоссе (магистральной дороги регулируемого движения), с проектируемой улицы в жилой застройке – около Одинцовского кладбища, с существующей улицы в жилой застройке – Ипподромный проезд.

Проект планировки разрабатывается в границах 2 кадастровых кварталов 67:27:0021055, 67:27:0021060.

**В настоящее время в границах территории проектирования стоят на учете в ГКН следующие земельные участки с кадастровыми номерами:**

67:27:0021055:21 – вид разрешенного использования - для реконструкции конно-спортивной базы – площадь участка - 17700 кв. м – проектом участок предлагается к реформированию с целью образования земельного участка под территорию общего пользования, занятую улично-дорожной сетью;

67:27:0021055:215 – вид разрешенного использования - многоэтажная жилая застройка (высотная застройка) – площадь участка - 7000 кв. м - проектом участок предлагается к реформированию с целью образования земельного участка под проектируемым многоквартирным жилым домом и территорию общего пользования, занятую улично-дорожной сетью и проектируемым сквером;

67:27:0021055:121 – вид разрешенного использования - для многоэтажного жилищного строительства – площадь участка - 9283 кв. м - проектом участок предлагается к реформированию с целью образования земельного участка под проектируемым

---

многоквартирным жилым домом и территорию общего пользования, занятую улично-дорожной сетью;

67:27:0021055:210 – вид разрешенного использования - для многоэтажного жилищного строительства – площадь участка - 4980 кв. м - проектом участок предлагается к реформированию с целью образования земельного участка под проектируемым многоквартирным жилым домом и территорию общего пользования, занятую улично-дорожной сетью;

67:27:0021055:208 – вид разрешенного использования - для многоэтажного жилищного строительства – площадь участка - 9189 кв. м - проектом участок предлагается к реформированию с целью образования земельного участка под проектируемым многоквартирным жилым домом и территорию общего пользования, занятую улично-дорожной сетью;

67:27:0021055:209 – вид разрешенного использования - для многоэтажного жилищного строительства – площадь участка - 67 кв. м - участок не изменяется;

67:27:0000000:1050 – вид разрешенного использования - под подземный гараж – площадь участка - 1500 кв. м - проектом участок предлагается к реформированию с целью образования земельного участка под существующим административным зданием и территорию общего пользования, занятую улично-дорожной сетью;

67:27:0000000:6346 - вид разрешенного использования - многоэтажная жилая застройка (высотная застройка) – площадь участка - 5281 кв. м - проектом участок предлагается к реформированию с целью образования земельного участка под проектируемым многоквартирным жилым домом;

67:27:0000000:6347 - вид разрешенного использования - для многоэтажной застройки – площадь участка - 3927 кв. м - проектом участок предлагается к реформированию с целью образования земельного участка под проектируемым многоквартирным жилым домом;

67:27:0000000:6348 - вид разрешенного использования - многоэтажная жилая застройка (высотная застройка) – площадь участка - 2961 кв. м - проектом участок предлагается к реформированию с целью образования земельного участка под проектируемым многоквартирным жилым домом;

67:27:0021055:3 - вид разрешенного использования - под жилым домом – площадь участка - 800 кв. м - проектом участок предлагается к реформированию с целью образования земельного участка под проектируемым многоквартирным жилым домом;

67:27:0021055:5 - вид разрешенного использования - объекты розничной торговли (магазины) – площадь участка - 1584 кв. м - проектом участок предлагается к реформированию с целью образования земельного участка под существующим магазином;

67:27:0021055:19 - вид разрешенного использования - для станции технического

обслуживания и автомойки с надстройкой второго этажа под административно-бытовые помещения – площадь участка - 2765 кв. м - проектом участок предлагается к реформированию с целью образования земельного участка под существующим СТО и автомойкой;

67:27:0000000:6385 - вид разрешенного использования - объекты дорожного сервиса - – площадь участка – 2665 кв. м - проектом участок предлагается к реформированию с целью корректировки по устанавливаемой красной линией;

67:27:0021060:58 - вид разрешенного использования - для сельскохозяйственного производства – площадь участка – 16 022 кв. м - проектом участок предлагается к разделу с целью размещения проектируемого здания - объекта розничной торговли на основании СПОЗУ, согласованной УАиГ г. Смоленска.

**Проектом планировки предусмотрено размещение следующих объектов капитального строительства:**

- 6 многоквартирных многоэтажных жилых зданий;
- проектируемого объекта розничной торговли;
- проектируемого культового здания;
- проектируемой ТП.

На рассматриваемой территории частично существует жилая застройка. Также на территории проектирования в настоящее время существует производственное предприятие V класса санитарной классификации – ВегаАвангард. На территории существует здание СТО, которое соответствует V классу санитарной классификации, здание торгового центра, магазин смешанных товаров.

Конфигурация проектируемых зданий в проекте отображена условно. Для осуществления строительства необходима разработка рабочих проектов отдельных объектов с проведением комплекса необходимых инженерно-геологических изысканий.

Основной задачей проекта является обоснование размещения на территории проектирования территорий общего пользования – сквера, бульвара, улично-дорожной сети, а также дополнительных парковочных мест и элементов благоустройства.

Большую часть проектируемой территории в настоящее время занимают зеленые насаждения. Из объектов капитального строительства – три многоквартирных многоэтажных жилых дома, здание детского сада, строящийся многоквартирный жилой дом, индивидуальные жилые дома (2 шт.), здание СТО, торговый центр, производственное здание ВегаАвангард, здание гаража ВегаАвангард, магазин смешанных товаров.

**В проекте планировки отображены границы существующих и планируемых элементов планировочной структуры, на основе ранее разработанной ООО "ПРОЕКТ-бюро" схемы планировочной организации земельного участка, согласованной УАиГ**

г. Смоленска 11.11.2015 г.

Планировочное решение проектируемой территории для размещения улично-дорожной сети, разработано на основе анализа существующего положения, ограничений, связанных со сложным рельефом, с учетом сложившихся транспортных связей, прилегающих территорий.

Планировочная организация территории предусматривает размещение на планируемой территории: зданий многоквартирной жилой застройки, торговых зданий, культового здания.

Существующее производственное здание ВегаАвангард – разработан проект снижения СЗЗ (50 м).

Расчетный срок проекта планировки охватывает срок строительства до 2039 года.

На основе проведенного комплексного анализа проектом обозначены границы зон капитального строительства и зон планировочных ограничений.

Большое значение проект планировки уделяет вопросам благоустройства и озеленения территорий. Было применено следующее проектное решение - максимальный вынос открытых парковок на территорию общего пользования.

**Расчетная плотность застройки составляет 61% (Кз=0,14; Кпл.з=0,61). (Показатели рассчитываются в соответствии с СП 42.13330.2016 Градостроительство. Планировка и застройка городских и сельских поселений. Актуализированная редакция СНиП 2.07.01-89\*).**

На основании сведений, предоставленных Управлением архитектуры и градостроительства Администрации города Смоленска и расчетов, были разработаны чертежи: Лист ППТ-2 «Чертеж границ существующих и планируемых элементов планировочной структуры. Чертеж зон планируемого размещения объектов капитального строительства» и Лист МО-3 «Схема, отображающая местоположение существующих объектов капитального строительства, в том числе линейных объектов, подлежащих сносу, объектов незавершенного строительства, а также проходы к водным объектам общего пользования и их береговым полосам. М 1:1000» Том 1.1, 1.3.

Сеть внутриквартальных проездов обеспечивает удобную транспортную связь между существующими и проектируемыми зданиями и проектируемой системой улиц и проездов.

На территории проектирования предусматриваются автостоянки для кратковременного и длительного хранения автомобилей. Общая вместимость автостоянок определена соответствующим расчетом и фактической вместимостью на территории проектирования.

Основные проезды запроектированы шириной 5,5 – 6 метров – односкатные из двухслойного асфальтобетона с бортовым камнем БР 100.30.15. Уклоны по проездам

соответствуют величинам от 0,007 до 0,079, вдоль всех проездов запроектированы тротуары шириной не менее 1,5 м, приподнятые над проезжей частью на 0,15 м. При пересечении тротуаров с проездами предусмотрены пандусы длиной не менее 1,5 м.

#### **Расчет площади нормируемых элементов дворовых территорий квартала**

В соответствии с п. 1.5.3.3.13. Региональных нормативов градостроительного проектирования «Планировка и застройка городов и иных населенных пунктов Смоленской области», утвержденным Постановлением Администрации Смоленской области от 19.02.2019 № 45 - обеспеченность площадками дворового благоустройства (состав, количество и размеры), размещаемыми в кварталах (микрорайонах) жилых зон, рассчитывается с учетом демографического состава населения и нормируемых элементов.

Расчет площади нормируемых элементов дворовой территории осуществляется в соответствии с нормами, приведенными в таблице 81.

При этом общая площадь территории, занимаемой площадками для игр детей, отдыха взрослого населения и занятий физкультурой, должна быть не менее 10% от общей площади квартала (микрорайона) жилой зоны.

Таблица 81

Площадки	Удельные размеры площадок, м <sup>2</sup> /чел.
Для игр детей дошкольного и младшего школьного возраста	0,7
Для отдыха взрослого населения	0,1
Для занятий физкультурой	2,0
Для хозяйственных целей и выгула собак	0,3
Для стоянки автотранспорта	2,4 / 2,7 *
в том числе гостевые автостоянки	0,8
Для дворового озеленения	6,0

\* Показатели определены на основании прогноза статистических и демографических данных по Смоленской области на 2020 и 2030 годы.

#### **Проектируемые многоквартирные жилые дома:**

Площадь площадок для игр детей дошкольного и младшего школьного возраста –  $2421 \cdot 0,7 = 1694,7$  (м<sup>2</sup>).

Площадь площадок для отдыха взрослого населения –  $2421 \cdot 0,1 = 242,1$  (м<sup>2</sup>).

Площадь площадок для занятий физкультурой –  $2421 \cdot 2 = 4842$  (м<sup>2</sup>).

Площадь площадок для хозяйственных целей и выгула собак –  $2421 \cdot 0,3 = 726,3$  (м<sup>2</sup>).

Площадь дворового озеленения нормируемая –  $2421 \cdot 6,0 = 14526$  (м<sup>2</sup>).

Итого расчетная площадь нормируемых элементов дворовых территорий квартала –  $1694,7 + 242,1 + 4842 + 726,3 = 7505,1$  (м<sup>2</sup>) – без площади дворового озеленения и площади стоянок автотранспорта, поскольку приведён отдельный расчет.

Проектная площадь элементов дворовых территорий квартала составляет 9948,8 м<sup>2</sup>.

Площадь дворового озеленения проектная – 14500 м<sup>2</sup>.

---

**Расчет населения микрорайона и требуемого количества машино-мест (кроме территории для комплексного устойчивого развития).**

В соответствии с таблицей 81 нормативов градостроительного проектирования Смоленской области требуемая площадь территории для хранения автотранспорта граждан должна составлять не менее 2,7 м<sup>2</sup> на человека.

Исходя из совокупной общей расчетной численности населения 3794 человек, минимальная требуемая территория для хранения автотранспорта жителей квартала будет составлять 10243,8 м<sup>2</sup>.

Исходя из существующей численности населения 1373 человек, минимальная требуемая территория для хранения автотранспорта жителей квартала будет составлять 3707,1 м<sup>2</sup>.

Исходя из проектной (расчетной) (в строящихся объектах) численности населения 507 человек, минимальная требуемая территория для хранения автотранспорта жителей квартала будет составлять 1368,9 м<sup>2</sup>.

Исходя из планируемой (расчетной) в планируемых многоквартирных жилых домах на расчетный срок численности населения 1914 человек, минимальная требуемая территория для хранения автотранспорта жителей квартала будет составлять 5167,8 м<sup>2</sup>.

В соответствии с СП 42.13330.2016 «СНиП 2.07.01-89\* Градостроительство. Планировка и застройка городских и сельских поселений» устанавливает уровень автомобилизации 350 легковых автомобилей на 1000 жителей, включая 3 - 4 такси и 2 - 3 ведомственных автомобиля. Следовательно, количество индивидуальных легковых автомобилей на 1000 жителей составляет 343 легковых автомобиля.

По расчету, количество индивидуальных легковых автомобилей на 3794 жителей составляет 1302 легковых автомобиля.

Для помещений общественного назначения потребность в гостевых автостоянках определена по СП 42.13330.2016 (Градостроительство) Приложение Ж из расчета 7 - 10 мест на 100 работников офисных и административных помещений.

Принято 800 м<sup>2</sup> административных помещений (800/30 м<sup>2</sup> = 27 машино-мест). Итого, минимальная нормативная потребность объектов общественного назначения составляет 27 машино-мест или минимум 800,0 м<sup>2</sup> площади открытой автостоянки с учетом проездов.

Итого общая нормативное количество машино-мест должно быть 1302 + 27 = 1329 (машино-мест).

В схеме планировочной организации земельного участка (разработанной ООО "ПРОЕКТ-бюро" арх. Пахомов П.В.), согласованной УАиГ г. Смоленска 11.11.2015 г, предусмотрено 694 машино мест (без учета двух подземных стоянок на 454 машино-



мест).

В данном проекте планировки удалось дополнительно запроектировать 315 машино-мест.

Общее количество машино-мест составляет 1009 (шт.).

**До соответствия требований нормативной документации не хватает 1329 – 1009 = 320 машино-мест.**

В соответствии с п 4.18 СП 42.13330.2016 - планировочную структуру городских и сельских поселений следует формировать, обеспечивая:

- компактное размещение и взаимосвязь функциональных зон;
- рациональное районирование территории в увязке с системой общественных центров, инженерно-транспортной инфраструктурой;
- эффективное использование территории в зависимости от ее градостроительной ценности.

В соответствии с п. 11.31 СП 42.13330.2016 для размещения машино-мест в городе следует предусматривать:

- объекты для хранения легковых автомобилей постоянного населения города, расположенные вблизи от мест проживания;
- объекты для паркования легковых автомобилей постоянного и дневного населения города при поездках с различными целями.

Требуемое число машино-мест для хранения и паркования легковых автомобилей следует принимать в соответствии с требованиями настоящего свода правил (таблица 11.8 и приложение Ж). При наличии региональных нормативов градостроительного проектирования следует руководствоваться приведенными в них нормативными показателями.

**Минимальная нормативная требуемая территория для хранения автотранспорта жителей квартала будет составлять 10243,8 м<sup>2</sup> при численности населения 3794 человек.**

Внутри территории проектируемого жилого квартала предусмотрены открытые автостоянки (экопарковки) на 932 машино-мест общей площадью 11650 м<sup>2</sup>. Также проектируется подземный паркинг (1 этаж) вместимостью 77 машино-мест. Общее число проектируемых машино-мест 932 + 77 = 1009 шт. (12612,5 м<sup>2</sup>).

Исходя из совокупной общей расчетной численности населения 3794 человек, проектируемая территория для хранения автотранспорта жителей квартала будет составлять 12612,5 м<sup>2</sup>, что больше минимальной потребности в соответствии с Нормативами градостроительного проектирования Смоленской области на 2368,7 м<sup>2</sup>.

Необходимо отметить, что в настоящее время на территории проектирования существует 175 машино-мест, и проектируется 834 машино-места.

## ТЕХНИКО-ЭКОНОМИЧЕСКИЕ ПОКАЗАТЕЛИ ПРОЕКТА ПЛАНИРОВКИ

№ п/п	Наименование показателя	Ед. измерения	Современное состояние	Проектируемое	Планируемое
<b>1.</b>	<b>ТЕРРИТОРИЯ</b>				
1.1.	Общая площадь территорий, для которых разрабатывается проект планировки, всего, в том числе территории:	га	27,3	27,3	27,3
	в границах красных линий:	га	-	18,2	18,2
1.2.	Площадь функциональных зон, в границах проекта планировки, в соответствии с ГП г. Смоленска, всего, в том числе:	га/%	26,56/100	-	-
1.2.1.	<b>Жилых зон</b>				
	Жилые зоны	-//-	19,27/72,6	-	-
1.2.2	<b>Зон рекреационного назначения</b>				
	зоны рекреационного назначения	-//-	4,17/15,7	-	-
1.2.3	<b>Зон специального назначения</b>				
	зоны специального назначения	-//-	0,45/1,65	-	-
1.2.4	<b>Зон транспортной инфраструктуры</b>				
		-//-	2,67/10,05	-	-
1.3	<b>Общее количество парковочных мест</b>	м/мест	175	834	
1.3.1.	Из общей площади проектируемого района участки гаражей и автостоянок для постоянного хранения индивидуального автотранспорта	га/%	н/д	1,3/4,7	
1.4.	<b>Из общей площади проектируемого района территории общего пользования – всего из них:</b>	га/%	н/д	6,24/22,9	
1.4.1.	- зеленые насаждения общего пользования	га/%	н/д	4,66/17,07	
1.4.2.	- улицы, дороги, проезды, площади	га/%	н/д	1,44/5,27	
1.4.3.	- прочие территории общего пользования	га/%	н/д	0,14/0,51	
1.5.	<b>Коэффициент застройки</b>	%	н/д	14	
1.6.	<b>Коэффициент плотности застройки</b>	%	н/д	61	
<b>2.</b>	<b>НАСЕЛЕНИЕ</b>				
2.1.	Численность населения	тыс. чел.	1,37	0,5	1,92
2.2	Плотность населения	чел./га	69	118	
<b>3.</b>	<b>ЖИЛИЩНЫЙ ФОНД</b>				
3.1.	Общая площадь жилых	кв. м.	41175,5	14474,05	57407,99

	домов, для которых разрабатывается проект планировки, всего в том числе:				
3.1.1	государственный (включая ведомственный) и муниципальный	кв. м. квартир/% к общему объему жилого фонда	-	-	-
	частной собственности	-//-	41175,5/36,4	14474,05/12,8	57407,99/50,8
3.2.	Средняя этажность застройки	этаж	10	10	10
3.3.	Существующий сохраняемый жилищный фонд	тыс. кв. м общей площади квартир	41,1	-	-
3.4.	Новое жилищное строительство, всего в том числе	тыс. кв. м общей площади квартир	-	14,5	57,4
3.4.1.	малозэтажный (до 3-х этажей)	-//-	-	-	-
3.4.2.	многоэтажный (9 этажей и выше)	-//-	-	14,5	57,4
3.5.	Из общего жилого фонда	кв. м.			
	малозэтажный (до 3-х этажей)	-//-	-	-	-
	многоэтажный (9 этажей и выше)	-//-	41175,5/36,32	-	-
4.	<b>УЧРЕЖДЕНИЯ СОЦИАЛЬНОЙ ИНФРАСТРУКТУРЫ</b>	кол-во			
4.1.	Детские образовательные учреждения на 150 мест	-//-	1	-	-
4.2.	Общеобразовательные школы	-//-	-	-	-
4.3.	Медицинские учреждения	-//-	-	-	-
4.4.	Прочие объекты социального и культурно – бытового обслуживания населения				
	Прод. и непрод. торговля	шт.	-	2	3
	Общественное питание	шт.	-	1	1
	Высшие и среднеспециальные учебные заведения	шт.	-	-	-
	Предприятия бытового обслуживания	шт.	-	1	1
	Спортивные сооружения	шт.	-	-	1
5.	<b>ТРАНСПОРТНАЯ ИНФРАСТРУКТУРА</b>				
5.1.	Протяженность линий пассажирского общественного транспорта				
	автобус	км	0,8	-	-
5.2.	Протяженность улично-дорожной сети (в границах	км	1,4	-	-

	проектирования)				
	Протяженность магистральных улиц и дорог (в границах проектирования)	км	0,8	-	
5.3.	Плотность улично-дорожной сети в пределах границ проектирования	км/кв. км.	7,7	-	
	Плотность магистральной сети в пределах застройки	км/кв. км.	4,4	-	
6.	<b>ИНЖЕНЕРНАЯ ИНФРАСТРУКТУРА И БЛАГОУСТРОЙСТВО ТЕРРИТОРИИ</b>				
6.1.	<b>Водоснабжение</b>				
6.1.1.	Водопотребление всего	куб. м / сут	205,9	76,05	287,1
6.1.2.	Протяженность сетей	км	1,9	определить рабочим проектом	определить рабочим проектом
6.2.	<b>Водоотведение</b>				
6.2.1.	Водоотведение	куб. м / сут	205,9	76,05	287,1
6.2.2.	Протяженность сетей	км	1,2	определить рабочим проектом	определить рабочим проектом
6.2.3.	Ливневая канализация	км	0,5	определить рабочим проектом	определить рабочим проектом
6.3.	<b>Энергоснабжение</b>				
6.3.1.	Электропотребление	МВт. ч/год	713,9	263,64	995,3
6.3.2.	Протяженность сетей	км	3,1	определить рабочим проектом	определить рабочим проектом
6.4.	<b>Теплоснабжение</b>				
6.4.1.	Общее потребление тепла на отопление, вентиляцию, горячее водоснабжение	Гкал/год	5492	2028	7656
6.4.2.	Протяженность сетей	км	0,03	определить рабочим проектом	определить рабочим проектом
6.5.	<b>Газоснабжение</b>				
6.5.1.	Расход газа	млн. куб. м / год	-	определить рабочим проектом	определить рабочим проектом
6.5.2.	Протяженность сетей	км	3,3	определить рабочим проектом	определить рабочим проектом
6.6.	<b>Связь</b>				
6.6.1.	Протяженность сетей	км	н/д	н/д	-
6.7.	Количество твердых бытовых отходов	тыс. куб. м /год	2,06	0,77	2,9
	в том числе утилизируемых	-//-	н/д	н/д	н/д
6.8.	Территории, требующие проведения специальных мероприятий по инженерной подготовке	га	н/д	15,0	4,4

Перечень проектируемых и размещаемых на проектируемой территории на расчетный

срок объектов общественно-деловой, жилой зоны и инженерной инфраструктуры приведен в таблице 1.

Таблица 1.

№ п/п	Наименование	Кол-во	Этажность	Примечания
<b>Жилые дома</b>				
1, 2, 4	Существующий многоквартирный жилой дом	3	10	На суц. участке
11	Строящийся многоквартирный жилой дом	2	10	На суц. участке
5, 6, 7, 8, 9, 10	Проектируемый многоквартирный жилой дом	6	10	Проект.
<b>Учреждения образования</b>				
3	Детский сад на 150 мест	1	2	На суц. участке
<b>Предприятия бытового обслуживания</b>				
15	Существующее административное здание	1	1	Проект.
15	Проектируемый торговый центр	2	1, 2	Проект.
<b>Объекты инженерной и транспортной инфраструктур</b>				
13	Существующее здание СТО	1	1	Суц.
18	Проектируемая трансформаторная подстанция	По расчету	-	Проект.
20	Существующее здание гаража	1	1	Суц.
<b>Культовые здания и сооружения</b>				
16	Проектируемое культовое здание	1	1	На суц. участке
<b>Производственные здания, подлежащие перепрофилированию</b>				
12	Существующее производственное здание V класса санитарной классификации	1	1	На суц. участке

## 2. ПОЛОЖЕНИЯ О ХАРАКТЕРИСТИКАХ РАЗМЕЩЕНИЯ ОБЪЕКТОВ КАПИТАЛЬНОГО СТРОИТЕЛЬСТВА ЖИЛОГО, ПРОИЗВОДСТВЕННОГО, ОБЩЕСТВЕННО-ДЕЛОВОГО И ИНОГО НАЗНАЧЕНИЯ ТЕРРИТОРИИ ПОД МНОГОЭТАЖНУЮ КОМПЛЕКСНУЮ ЗАСТРОЙКУ В РАЙОНЕ П. ОДИНЦОВО Г. СМОЛЕНСКА.

### 1. ОБЩИЕ ПОЛОЖЕНИЯ.

Подготовка проектов планировки территории осуществляется для выделения элементов планировочной структуры, установления границ территорий общего пользования, границ зон планируемого размещения объектов капитального строительства, определения характеристик и очередности планируемого развития территории. (Согласно статье 42 п.1 ГрК РФ).

Проект планировки подготовлен в соответствии с Градостроительным кодексом

Российской Федерации, Земельным кодексом Российской Федерации, иными нормативными правовыми актами в области градостроительства и согласно Техническому заданию на проектирование.

## **2. РАЗМЕЩЕНИЕ ОБЪЕКТОВ КАПИТАЛЬНОГО СТРОИТЕЛЬСТВА.**

Основной составляющей документов является установление границ зон размещения объектов капитального строительства, с определением видов градостроительного использования установленных зон, параметров планируемого развития и ограничений на их использование.

В проекте планировки отображены границы существующих и планируемых элементов планировочной структуры, на основе ранее разработанной ООО "ПРОЕКТ-бюро" схемы планировочной организации земельного участка, согласованной УАиГ г. Смоленска 11.11.2015 г.

Жилая зона расположена на проектируемой территории преимущественно во всех границах проекта планировки и представлена проектируемой многоэтажной жилой застройкой.

### **1.1. Архитектурно-планировочная организация территории.**

Большая часть территории свободна от застройки и не используется рационально.

Территория проектирования пригодна для дальнейшего освоения и строительства при условии соблюдения комплекса мероприятий, направленных на оздоровление микроклимата проектируемого участка и укрепление рельефа.

В связи с изменившейся за последние годы демографической ситуации в сторону увеличения прироста населения, возникла необходимость развития инфраструктуры города, а также увеличение площади жилой застройки.

Проектом планировки предусматривается дальнейшее развитие жилой зоны путем строительства многоэтажной жилой застройки. Предполагается полное инженерное обеспечение территории, озеленение и благоустройство с использованием современных архитектурных и дизайнерских приемов.

### **1.2. Планируемое развитие территории жилой застройки.**

Общее количество проектируемых многоквартирных жилых домов составляет 6 шт.

#### Расчет проектной численности населения

Численность населения прогнозная (расчетная) (в строящихся объектах) – 507 человек.

Численность населения планируемая (расчетная) – 1914 человек.

Общая площадь строящихся многоквартирных жилых домов – 14474,05 кв.м.

Общая площадь проектируемых многоквартирных жилых домов – 57407,99 кв.м.

### **3. ТЕРРИТОРИИ ОБЪЕКТОВ КУЛЬТУРНОГО НАСЛЕДИЯ.**

На территории проекта планировки отсутствуют выявленные и стоящие на государственном учете объекты культурного наследия.

### **4. ХАРАКТЕРИСТИКА РАЗВИТИЯ СИСТЕМЫ ТРАНСПОРТНОГО ОБСЛУЖИВАНИЯ.**

Транспортное обслуживание проектируемой территории квартала выполнены с учетом генерального плана города Смоленска.

Организация транспортно-пешеходного движения на проектируемой территории продиктована заложенной в генеральном плане транспортно-пешеходной структурой.

Дифференциация улиц и дорог по назначению предусматривает наличие:

**магистральной дороги регулируемого движения – Киевское шоссе с шириной в красных линиях 50,0 м;**

**магистральной улицы районного значения транспортно-пешеходной – Ипподромного проезда с шириной в красных линиях 26,0 м;**

**улиц в жилой застройке шириной в красных линиях 15,0 м (проектируемая улица вдоль Одинцовского кладбища, улица до детского сада).**

Жилые улицы предназначены для обслуживания населения и учреждений в пределах границ территории проектирования.

Пешеходные дорожки и аллеи предназначены для сообщения между функциональными зонами: жилыми домами, рекреационной зоной.

#### **Расчет уровня автомобилизации.**

В соответствии с СП 42.13330.2016 показатель легковых автомобилей для индивидуального пользования принят 343 ед. на 1000 жителей.

Количество легковых автомобилей при планируемой численности населения 3794 человек составляет 1009 единиц.

#### **Транспортное обслуживание.**

Транспортное обслуживание внутри территории осуществляется по улицам и проездам шириной проезжей части 5,5 - 6,0 м.

Общая протяженность улиц и проездов составляет – 1,4 км.

### **5. ВНЕШНЕЕ БЛАГОУСТРОЙСТВО И ОЗЕЛЕНЕНИЕ.**

#### ***Существующие зеленые насаждения.***

В настоящее время зеленый фонд проектируемого участка территории состоит в основном из газона.

На расчетный срок площадь зеленых насаждений предусматривается в соответствии со СП 42.13330. 2016 «Градостроительство. Планировка и застройка городских и сельских поселений» - 6 м<sup>2</sup> на 1 человека.

### **Проектное решение.**

Озеленение является необходимым мероприятием в декоративном оформлении всей территории, в создании единой системы озеленения, улучшающей окружающую среду.

Насаждения общего пользования в проекте представлены внутриквартальным озеленением. В качестве компонентов используются элементы малой архитектурной формы, которые подчеркивают своеобразный характер проектируемых скверов. Применяются декоративные цветочные группы, многолетние травы. Посадочный материал, используемый в оформлении участков общественной зелени, должен быть крупномерным, незамедлительно создающим эффект.

Насаждения специального назначения в населенном пункте размещаются в зависимости от их целевого назначения.

## **6. ИНЖЕНЕРНО-ТЕХНИЧЕСКОЕ ОБЕСПЕЧЕНИЕ, НЕОБХОДИМОЕ ДЛЯ РАЗВИТИЯ ТЕРРИТОРИИ.**

В составе проекта планировки территории была выполнена схема вертикальной планировки и инженерной подготовки территории. (См. Том 1.3).

Схема вертикальной планировки выполнена на основании схемы улично-дорожной сети на топографической основе.

Участок проектируемой территории расположен в южной части г. Смоленска и занимает площадь около 27,3 га. С востока и севера–востока территория ограничена Киевским шоссе, с юго-запада – безымянным ручьем, с северо-запада безымянным ручьем и оврагом, а с юго-востока территорией существующего Одинцовского кладбища. Поверхность участка проектирования представляет собой пологий склон северо-западного направления. Перепад высот рельефа около 5,0 метров. Уклоны по проездам соответствуют величинам от 0,01 до 0,08.

Отвод ливневых и талых вод с территории осуществляется проектируемой ливневой канализацией, проектным рельефом, лотками дорожек и проездов с последующим сбросом на рельеф.

Для предотвращения капиллярного поднятия грунтовых вод, а также увеличения несущей способности и срока службы дорожной одежды рекомендуется использование в основании подстилающего слоя геотекстиля.

До начала строительства отдельных зданий и сооружений необходимо выполнить следующие мероприятия:

- 1) Спланировать территорию согласно вертикальной планировке.
- 2) Разбить в натуре оси улиц и проездов согласно разбивочному чертежу, только после выполнения вертикальной планировки. Разбивку улично-дорожной сети следует начинать с выноса на местность осей основных жилых улиц проектируемой территории. На местность выносятся основные перекрестки с помощью их геодезических координат. Оси улиц и проездов выносятся с помощью



линейных и угловых промеров, указанных на чертеже.

3) Вынести от осей улиц и проездов красные линии (границы жилых групп), закрепить их по углам столбами диаметром 16 – 18 см и длиной 220 см с заглублением в земле на 180 см.

4) Вынести линию застройки от красной линии. Линия застройки от красных линий выносится на расстоянии не менее 5 метров.

Вынос проекта в натуру должен осуществляться в соответствии с чертежами: Лист ППТ-3. «Разбивочный чертеж красных линий. М 1:1000. Том. 1.1. Лист МО-4 «Схема вертикальной планировки и инженерной подготовки территории. М 1:1000. Том 1.3.

### ***Характеристика систем инженерно-технического обеспечения.***

#### ***Водоснабжение.***

Проектируемая территория обеспечивается централизованной системой холодного водоснабжения. Предусматриваются от существующего водозаборного сооружения для планировочных элементов жилой застройки.

Водоснабжение на хозяйственно-питьевые и противопожарные нужды предусмотреть от проектируемых водопроводных сетей. Рабочим проектом необходимо предусмотреть устройство единой кольцевой сети хозяйственно-питьевого и противопожарного водоснабжения с питанием от артезианских скважин (с частотно-регулируемой системой подачи воды). Проектируемые водопроводные сети должны закольцовываться для обеспечения надежного бесперебойного водоснабжения проектируемых потребителей.

#### ***Водоотведение.***

Проектируемая территория обеспечивается существующими подземными очистными сооружениями закрытого типа.

#### ***Сточные воды.***

Организация рельефа территории запроектирована в увязке с прилегающей территорией, с учетом выполнения нормального отвода атмосферных вод и существующей высотной привязки жилых домов.

Отвод атмосферных и талых вод от зданий осуществляется по спланированной поверхности со сбором воды и отводом ее по лоткам проезжей части улиц и проездов на пониженные участки местности.

Для предотвращения размывания грунта на выпусках на рельеф предусматриваются площадки, вымощенные камнем, булыжником и т.п., а также предусматривается расчленение потока на выпуске с помощью бордюрного камня.

#### ***Газоснабжение.***

#### ***Технические решения.***

Выбор трассы газопровода должен производиться преимущественно вдоль проектируемых проездов. Детальная трассировка и протяженность газопроводов

определяется на стадии рабочего проектирования.

Газоснабжение проектируемого микрорайона предусматривается от существующего газопровода.

В микрорайоне предусматривается:

- система газоснабжения среднего и низкого давления;

Управление режимом работы системы газоснабжения осуществляется газорегуляторными пунктами, которые автоматически поддерживают постоянное давление газа в сетях независимо от интенсивности потребления.

В дальнейшем необходимо выполнить расчет потребления газа на проектируемые объекты капитального строительства.

Границы охранных зон газораспределительных сетей и условия использования земельных участков, расположенных в их пределах, должны соответствовать Правилам охраны газораспределительных сетей, утвержденным Постановлением Правительством Российской Федерации от 20.11.2000 №878.

#### ***Электроснабжение.***

Техническое обоснование электроснабжения должно быть выполнено по техническому заданию.

Нагрузки потребителей принять по нормативам для определения расчётных электрических нагрузок зданий (квартир), микрорайонов (кварталов) застройки и элементов городской распределительной сети.

Рабочий проект для подключения потребителей будет разработан дополнительно, в него будет входить:

- ВЛ – 10 кВ (по техническим условиям);
- установка КТП классового типа;
- ВЛИ 0,4 кВ с использованием самонесущих изолированных проводов марки СИП-2;
- установка светильников освещения типа ЖКУ.

Проектируемая территория обеспечивается проектируемой системой электроснабжения от существующей и проектируемой ТП.

Расположение всех объектов инженерного обеспечения и объектов транспортной инфраструктуры предлагается с учетом требований СанПин 2.2.1/2.1.1.1200-03.

Протяженность устанавливается в рабочем проектировании.

### **3. ПОЛОЖЕНИЕ ОБ ОЧЕРЕДНОСТИ ПЛАНИРУЕМОГО РАЗВИТИЯ ТЕРРИТОРИИ ПОД МНОГОЭТАЖНУЮ КОМПЛЕКСНУЮ ЗАСТРОЙКУ В РАЙОНЕ П. ОДИНЦОВО**

## **Г. СМОЛЕНСКА.**

Очередность планируемого развития территории под многоэтажную комплексную застройку в районе п. Одинцово г. Смоленска, этапы строительства – проектируемые многоквартирные многоэтажные жилые дома – 1 очередь строительства и на расчетный срок, возможно уточнение после прохождения экспертизы проектной документации на последующих стадиях проектирования.

### **Сведения о соответствии разработанной документации требованиям законодательства о градостроительной документации.**

*«Документация по планировке территории выполнена на основании документов территориального планирования, правил землепользования и застройки в соответствии с требованиями технических регламентов, нормативов градостроительного проектирования, градостроительных регламентов с учетом границ территории объектов культурного наследия, включенных в единый государственный реестр объектов культурного наследия (памятников истории и культуры) народов Российской Федерации, границ территорий вновь выявленных объектов культурного наследия, границ зон с особыми условиями использования территории».*

ГАП Е.А. Найданова-Каховская

УТВЕРЖДЕНА  
постановлением Администрации  
города Смоленска  
(приложение № 3)  
от 07.04.2022 № 905-адм

Текстовая часть проекта межевания территории

## СОДЕРЖАНИЕ ТОМА 1.6.

НАИМЕНОВАНИЕ РАЗДЕЛОВ	СТР.
<p><b>Введение</b></p> <p><b>Цели и задачи проекта межевания.</b></p> <p><b>Обоснование границ земельных участков.</b></p> <p><b>1. Существующие земельные участки.</b></p> <p>1.1. Сведения о земельных участках, зарегистрированных в филиал ФГБУ «ФКП Росреестра» по Смоленской области (в электронном виде).</p> <p><b>2. Перечень и сведения о площади образуемых земельных участках, в том числе возможные способы их образования.</b></p> <p>2.1. Экспликация образуемых земельных участков.</p> <p>2.2. Экспликация образуемых сервитутов.</p> <p><b>3. Перечень и сведения о площади образуемых земельных участков, которые будут отнесены к территориям общего пользования или имуществу общего пользования, в том числе в отношении которых предполагаются резервирование и (или) изъятие для государственных или муниципальных нужд</b></p> <p><b>4. Вид разрешенного использования образуемых земельных участков в соответствии с проектом планировки территории.</b></p>	

---

## ВВЕДЕНИЕ

Настоящие проектные материалы разработаны ООО «ОСА» по техническому заданию Администрации города Смоленска, по договору №21/2021 от 11.05.2021 г. на выполнение работ «Проект планировки и межевания территории под многоэтажную комплексную застройку в районе п. Одинцово г. Смоленска».

Проект планировки и межевания разработан на топографической съемке М 1:500, предоставленной Заказчиком.

### ЦЕЛИ И ЗАДАЧИ ПРОЕКТА МЕЖЕВАНИЯ.

#### Подготовка проекта межевания территории выполнена в целях:

- определения местоположения границ образуемых и изменяемых земельных участков;
- установления, изменения, отмены красных линий для застроенных территорий, в границах которых не планируется размещение новых объектов капитального строительства, а также для установления, изменения, отмены красных линий в связи с образованием и (или) изменением земельного участка, расположенного в границах территории, применительно к которой не предусматривается осуществление комплексного развития территории, при условии, что такие установление, изменение, отмена влекут за собой исключительно изменение границ территории общего пользования.

### МЕТОДИКА МЕЖЕВАНИЯ.

В соответствии с Земельным Кодексом, ст. 11.2 «Образование земельных участков», земельные участки образуются при разделе, объединении, перераспределении земельных участков или при выделе из земельных участков, а также из земель, находящихся в государственной или муниципальной собственности.

Образование земельных участков будет произведено в соответствии с Земельным Кодексом, ст. 11.7 «Перераспределение земельных участков».

Требования к образуемым и изменяемым участкам определены статьей 11.9 Земельного Кодекса РФ:

1. Предельные (максимальные и минимальные) размеры земельных участков, в отношении которых в соответствии с законодательством о градостроительной деятельности устанавливаются градостроительные регламенты, определяются такими градостроительными регламентами.
2. Предельные (максимальные и минимальные) размеры земельных участков, на которые действие градостроительных регламентов не распространяется или в отношении которых градостроительные регламенты не устанавливаются, определяются в соответствии с настоящим Кодексом, другими федеральными законами.
3. Границы земельных участков не должны пересекать границы муниципальных образований и (или) границы населенных пунктов.

4. Не допускается образование земельных участков, если их образование приводит к невозможности разрешенного использования на таких земельных участках объектов недвижимости.

5. Не допускается раздел, перераспределение или выдел земельных участков, если сохраняемые в отношении образуемых земельных участков обременения (ограничения) не позволяют использовать указанные земельный участки соответствии с разрешенным использованием.

6. Образование земельных участков не должно приводить к вклиниванию, вкрапливанию, изломанности границ, чересполосице, невозможности размещения объектов недвижимости и другим препятствующим рациональному использованию и охране земель недостаткам, а также нарушать требования, установленные настоящим Кодексом, другими федеральными законами.

Проектом межевания образуется:

- земельные участки с различными видами разрешенного использования (далее - ВРИ) (см. Экспликацию образуемых земельных участков – Лист ПМ-1 Том 1.5);
- сервитуты для прохода и проезда через земельные участки под многоквартирными жилыми домами (см. Экспликацию образуемых сервитутов для прохода и проезда – Лист ПМ-1 Том 1.5).

Границы уточняются по материалам топографической основы М 1:500 при оформлении градостроительного и кадастрового плана земельного участка.

**ОБОСНОВАНИЕ ГРАНИЦ ЗЕМЕЛЬНЫХ УЧАСТКОВ.**

**1. СУЩЕСТВУЮЩИЕ ЗЕМЕЛЬНЫЕ УЧАСТКИ.**

1.1. Сведения о земельных участках, зарегистрированных в филиал ФГБУ «ФКП Росреестра» по Смоленской области (в электронном виде).

Экспликация земельных участков, сведения о границах которых содержатся в

ЕГРН

№ п/п	Категория земель	Вид разрешенного использования (Приказ Росреестра от 10.11.2020 N П/0412 «Об утверждении классификатора видов разрешенного использования земельных участков»)	Вид разрешенного использования по сведениям из ЕГРН	Адрес	Площадь по сведениям ЕГРН, м <sup>2</sup>	Примечание
1	Земли населенных пунктов	2.6 Многоэтажная жилая застройка (высотная застройка)	для многоэтажного жилищного строительства	Смоленская обл., г. Смоленск, п. Одинцово	6362	67:27:0021055:117

ПРОЕКТ МЕЖЕВАНИЯ

2	Земли населенных пунктов	2.6 Многоэтажная жилая застройка (высотная застройка)	для многоэтажного жилищного строительства	Смоленская обл., г. Смоленск, п. Одинцово	13383	67:27:0021055:118
3	Земли населенных пунктов	3.1.1 Предоставление коммунальных услуг	Коммунальное обслуживание (под блочно-модульной котельной)	Российская Федерация, Смоленская область, городской округ город Смоленск, город Смоленск, Ипподромный проезд, земельный участок 28А	332	67:27:0021055:585
4	Земли населенных пунктов	3.5.1 Дошкольное, начальное и среднее общее образование	строительство детского сада	Российская Федерация, Смоленская область, г. Смоленск, п. Одинцово	6424	67:27:0021055:120
5	Земли населенных пунктов	2.6 Многоэтажная жилая застройка (высотная застройка)	для многоэтажного жилищного строительства	Российская Федерация, Смоленская область, г. Смоленск, п. Одинцово	18320	67:27:0021055:473
6	Земли населенных пунктов	2.6 Многоэтажная жилая застройка (высотная застройка)	для многоэтажного жилищного строительства	Смоленская область, г. Смоленск, п. Одинцово	6233	67:27:0021055:212



ПРОЕКТ МЕЖЕВАНИЯ

7	Земли населенных пунктов	2.6 Многоэтажная жилая застройка (высотная застройка)	для многоэтажного жилищного строительства	Смоленская область, г. Смоленск, п. Одинцово	3123	67:27:0021055:211
8	Земли населенных пунктов	3.1.1 Предоставление коммунальных услуг	для многоэтажного жилищного строительства	Смоленская область, г. Смоленск, п. Одинцово	67	67:27:0021055:209
9	Земли населенных пунктов	3.1.1 Предоставление коммунальных услуг	Для строительства 53 опор линии резервного электроснабжения жилого поселка и газовой котельной	обл. Смоленская, г. Смоленск, п. Миловидово	218	67:27:0000000:81
10	Земли населенных пунктов	-	Для ведения личного подсобного хозяйства	обл. Смоленская, г. Смоленск, п. Миловидово	1649	67:27:0021060:36
11	Земли населенных пунктов	-	Для ведения личного подсобного хозяйства	обл. Смоленская, г. Смоленск, в районе п. Миловидово	1500	67:27:0021060:25
12	Земли населенных пунктов	-	Для ведения личного подсобного хозяйства	Смоленская обл, г. Смоленск, в р-не пос. Миловидово, (ранее д. Миловидово Смоленского района)	1500	67:27:0021060:19

ПРОЕКТ МЕЖЕВАНИЯ

13	Земли населенных пунктов	-	Для садоводства и огородничества	Российская Федерация, обл. Смоленская, г. Смоленск, в р-не п. Вишенки	1500	67:27:0021060:18
14	Земли населенных пунктов	-	Для садоводства, огородничества и строительства жилого дома	Смоленская обл, г. Смоленск, в р-не п. Вишенки, (ранее Миловидовская сельская администрация)	1500	67:27:0021060:27
15	Земли населенных пунктов	2.7.1 Хранение автотранспорта	стоянки индивидуального легкового автотранспорта	Смоленская область, г. Смоленск, п. Одинцово	1500	67:18:3030101:91
16	Земли населенных пунктов	-	Для индивидуального садоводства	обл. Смоленская, г. Смоленск, пос. Миловидово	1500	67:27:0021060:22
17	Земли населенных пунктов	-	Для индивидуального садоводства	Смоленская обл, г. Смоленск, в р-не пос. Миловидово, (ранее д. Миловидово Смоленского района)	1500	67:27:0021060:20
18	Земли населенных пунктов	-	Для садоводства и огородничества	обл. Смоленская, г. Смоленск, п. Миловидово	1500	67:27:0021060:23

ПРОЕКТ МЕЖЕВАНИЯ

19	Земли населенных пунктов	-	для строительства торгового центра	Российская Федерация, Смоленская область, г. Смоленск, ш Киевское, уч №24	4947	67:27:0021060:49
20	Земли населенных пунктов	3.3 Бытовое обслуживание	Для размещения объекта бытового обслуживания	Российская Федерация, Смоленская область, г. Смоленск, п. Вишенки	4297	67:27:0021060:181
21	Земли населенных пунктов	3.7 Религиозное использование	под православный храм	Смоленская область, г. Смоленск, п. Одинцово	3015	67:27:0021060:56
22	Земли населенных пунктов	12.0.2 Благоустройство территории	для целей, не связанных со строительством, - благоустройство территории	Смоленская область, г. Смоленск, п. Одинцово	1000	67:27:0021060:50
23	Земли населенных пунктов	-	Для станции технического обслуживания и автомойки с надстройкой второго этажа под административно-бытовые помещения	Смоленская обл, г. Смоленск, ш Киевское, 21	2765	67:27:0021055:19
24	Земли населенных пунктов	4.4 Магазины	объекты розничной торговли (магазины)	Российская Федерация, Смоленская область, городской округ город Смоленск, г. Смоленск, проезд Ипподромный, земельный участок 1	1584	67:27:0021055:5

Общество с ограниченной ответственностью «Открытая студия архитектуры и урбанистики»

Open studio of architecture and urban planning

✉ os-of-a@yandex.ru; www.open-architectura.ru

ПРОЕКТ МЕЖЕВАНИЯ

25	Земли населенных пунктов	-	Для сельскохозяйственного производства	Смоленская область, г. Смоленск	32044	67:27:0000000:1809
----	--------------------------	---	--	---------------------------------	-------	--------------------

## 2. ПЕРЕЧЕНЬ И СВЕДЕНИЯ О ПЛОЩАДИ ОБРАЗУЕМЫХ ЗЕМЕЛЬНЫХ УЧАСТКАХ, В ТОМ ЧИСЛЕ ВОЗМОЖНЫЕ СПОСОБЫ ИХ ОБРАЗОВАНИЯ.

### 2.1. Экспликации образуемых земельных участков.

№ по меж.	Способ образования	№ стр. на плане	Категория земель	Вид разрешенного использования (Приказ Росреестра от 10.11.2020 N П/0412 «Об утверждении классификатора видов разрешенного использования земельных участков»)	Вид разрешенного использования по сведениям из ЕГРН	Адрес	S по проекту	Площадь по сведениям ЕГРН, м <sup>2</sup>	Примечание
1	перераспределен	10	Земли населенных пунктов	2.6 Многоэтажная жилая застройка (высотная застройка)	Многоэтажная жилая застройка (высотная застройка)	Российская Федерация, Смоленская область, г. Смоленск, ш. Киевское, д. 10	7000	7000	67:27:0021055:215
2	перераспределен	-	Земли населенных пунктов	12.0.1 Улично-дорожная сеть	для многоэтажного жилищного строительства	Российская Федерация, Смоленская область, г. Смоленск, п. Одинцово	3726	2892	67:27:0021055:474
3	раздел, перераспределен	-	Земли населенных пунктов	12.0.2 Благоустройство территории	для многоэтажного жилищного строительства	Российская Федерация, Смоленская область, г. Смоленск, п. Одинцово	720	2892	67:27:0021055:474
4	раздел, перераспределен	-	Земли населенных пунктов	12.0.1 Улично-дорожная сеть	Для реконструкции и конно-спортивной базы	Российская Федерация, Смоленская область, г. Смоленск, п. Одинцово	9840	17700	67:27:0021055:21

ПРОЕКТ МЕЖЕВАНИЯ

5	объединение, перераспределен	11	Земли населенных пунктов	2.6 Многоэтажная жилая застройка (высотная застройка)	Многоэтажная жилая застройка (высотная застройка) Для многоэтажной застройки Многоэтажная жилая застройка (высотная застройка) под жилым домом	Российская Федерация, Смоленская область, г. Смоленск, поселок Одинцово	13173	5281, 3927, 2961, 800	67:27:0000000:6346, 67:27:0000000:6347, 67:27:0000000:6348, 67:27:0021055:3
6	-	17	Земли населенных пунктов	-	-	-	-	-	ЗУ исключены из образуемых по результатам публичных слушаний
7	-	13	Земли населенных пунктов	-	-	-	-	-	ЗУ исключены из образуемых по результатам публичных слушаний
8	уточнение	-	Земли населенных пунктов	12.0.2 Благоустройство территории	Объекты дорожного сервиса	Российская Федерация, Смоленская область, городской округ город Смоленск, г. Смоленск, ш. Киевское, земельный участок № 21А	2575	2665	67:27:0000000:6385
9	образование	-	Земли населенных пунктов	12.0.2 Благоустройство территории	-	Смоленская обл., г. Смоленск, ш. Киевское	4600	-	-

Общество с ограниченной ответственностью «Открытая студия архитектуры и урбанистики»

Open studio of architecture and urban planning

✉ os-of-a@yandex.ru; www.open-architectura.ru

ПРОЕКТ МЕЖЕВАНИЯ

10	раздел	19	Земли населенных пунктов	4.2 Объекты торговли (торговые центры, торгово-развлекательные центры (комплексы))	Для сельскохозяйственного производства	Смоленская область, г. Смоленск	5228	16022	67:27:0021060:58
11	раздел	-	Земли населенных пунктов	-	Для сельскохозяйственного производства	Смоленская область, г. Смоленск	10794	16022	67:27:0021060:58
12	образование	-	Земли населенных пунктов	12.0.2 Благоустройство территории	-	Российская Федерация, Смоленская область, г. Смоленск, п. Одинцово	2202	-	-
13	перераспределен	12	Земли населенных пунктов	-	Под складом хранения сельскохозяйственной техники	обл. Смоленская, г. Смоленск, п. Одинцово	3949	2176	67:27:0021060:17
14	перераспределен	20	Земли населенных пунктов	2.7.1 Хранение автотранспорта	под подземный гараж	Российская Федерация, Смоленская обл., г. Смоленск, п. Одинцово	1500	1500	67:27:0000000:1050
15	-	-	Земли населенных пунктов	-	-	-	-	-	ЗУ исключены из образуемых по результатам публичных слушаний

Общество с ограниченной ответственностью «Открытая студия архитектуры и урбанистики»

Open studio of architecture and urban planning  
 ✉ os-of-a@yandex.ru; www.open-architectura.ru

ПРОЕКТ МЕЖЕВАНИЯ

16	перераспределен	9	Земли населенных пунктов	2.6 Многоэтажная жилая застройка (высотная застройка)	для многоэтажного жилищного строительства	Российская Федерация, Смоленская область, г. Смоленск, п. Одинцово	8714	9283	67:27:0021055:121
17	перераспределен	8	Земли населенных пунктов	2.6 Многоэтажная жилая застройка (высотная застройка)	для многоэтажного жилищного строительства	Российская Федерация, Смоленская область, г. Смоленск, п. Одинцово	7575	6163	67:27:0021055:119
18	перераспределен	-	Земли населенных пунктов	12.0.2 Благоустройство территории	для многоэтажного жилищного строительства	Российская Федерация, Смоленская область, г. Смоленск, п. Одинцово	951	4980	67:27:0021055:210
19	перераспределен	7	Земли населенных пунктов	2.6 Многоэтажная жилая застройка (высотная застройка)	для многоэтажного жилищного строительства	Российская Федерация, Смоленская область, г. Смоленск, п. Одинцово	4726	3945	67:27:0021055:214
20	перераспределен	6	Земли населенных пунктов	2.6 Многоэтажная жилая застройка (высотная застройка)	для многоэтажного жилищного строительства	Российская Федерация, Смоленская область, г. Смоленск, п. Одинцово	9128	9189	67:27:0021055:208
21	перераспределен	-	Земли населенных пунктов	12.0.1 Улично-дорожная сеть	для многоэтажного жилищного строительства	Российская Федерация, Смоленская область, г. Смоленск, п. Одинцово	4744	4980, 9189	67:27:0021055:210, 67:27:0021055:208,
22	образование	-	Земли населенных пунктов	12.0.2 Благоустройство территории	-	Российская Федерация, Смоленская	10918	-	-

Общество с ограниченной ответственностью «Открытая студия архитектуры и урбанистики»

Open studio of architecture and urban planning

✉ os-of-a@yandex.ru; www.open-architectura.ru



ПРОЕКТ МЕЖЕВАНИЯ

						я область, г. Смоленс к, п. Одинцово			
23	разде л	-	Земли населенн ых пунктов	12.0.2 Благоустройство территории	для многоэтажног о жилищного строительств а	Российска я Федерация , Смоленска я область, г. Смоленск, п. Одинцово	523	4980	67:27:0021055:210
24	разде л	-	Земли населенн ых пунктов	12.0.2 Благоустройство территории	для многоэтажног о жилищного строительств а	Российска я Федерация , Смоленска я область, г. Смоленс к, п. Одинцово	1787	4980, 9283	67:27:0021055:210, 67:27:0021055:121
25	образ ован ие	-	Земли населенн ых пунктов	12.0.1 Улично- дорожная сеть	-	Российска я Федерация , Смоленска я область, г. Смоленс к, п. Одинцово	2983	-	-
48	образ ован ие	-	Земли населенн ых пунктов	12.0.2 Благоустройство территории	-	Российска я Федерация , Смоленска я область, г. Смоленск, п. Одинцово	987	-	-
49	разде л	-	Земли населенн ых пунктов	12.0.2 Благоустройство территории	для многоэтажног о жилищного строительств а	Российска я Федерация , Смоленска я область, г. Смоленск, п. Одинцово	328	9189	67:27:0021055:208

ПРОЕКТ МЕЖЕВАНИЯ

50	раздел	-	Земли населенных пунктов	12.0.1 Улично-дорожная сеть	Для реконструкции и конно-спортивной базы	Российская Федерация, Смоленская область, г Смоленск, ш Киевское, д 10	416	17700	67:27:0021055:21
51	раздел	-	Земли населенных пунктов	12.0.1 Улично-дорожная сеть	Для реконструкции и конно-спортивной базы	Российская Федерация, Смоленская область, г Смоленск, ш Киевское, д 10	1	17700	67:27:0021055:21
52	раздел	-	Земли населенных пунктов	12.0.1 Улично-дорожная сеть	Для реконструкции и конно-спортивной базы	Российская Федерация, Смоленская область, г Смоленск, ш Киевское, д 10	14	17700	67:27:0021055:21
53	раздел	-	Земли населенных пунктов	12.0.1 Улично-дорожная сеть	Для реконструкции и конно-спортивной базы, для многоэтажного жилищного строительства	Российская Федерация, Смоленская область, г Смоленск, ш Киевское, д 10, Российская Федерация, Смоленская область, г Смоленск, п Одинцово	1288	17700 , 2892	67:27:0021055:21, 67:27:0021055:474

ПРОЕКТ МЕЖЕВАНИЯ

54	раздел	-	Земли населенных пунктов	12.0.1 Улично-дорожная сеть	Для реконструкции и конно-спортивной базы	Российская Федерация, Смоленская область, г Смоленск, ш Киевское, д 10	18	17700	67:27:0021055:21
55	раздел	-	Земли населенных пунктов	12.0.1 Улично-дорожная сеть	Для реконструкции и конно-спортивной базы	Российская Федерация, Смоленская область, г Смоленск, ш Киевское, д 10	93	17700	67:27:0021055:21
56	раздел	-	Земли населенных пунктов	12.0.1 Улично-дорожная сеть	Для реконструкции и конно-спортивной базы	Российская Федерация, Смоленская область, г Смоленск, ш Киевское, д 10	1358	17700	67:27:0021055:21
57	раздел	-	Земли населенных пунктов	12.0.1 Улично-дорожная сеть	Для реконструкции и конно-спортивной базы	Российская Федерация, Смоленская область, г Смоленск, ш Киевское, д 10	806	17700	67:27:0021055:21
58	раздел	-	Земли населенных пунктов	12.0.2 Благоустройство территории	Для реконструкции и конно-спортивной базы	Российская Федерация, Смоленская область, г Смоленск, ш Киевское, д 10	122	17700	67:27:0021055:21

ПРОЕКТ МЕЖЕВАНИЯ

59	раздел	-	Земли населенных пунктов	12.0.2 Благоустройство территории	Для реконструкции и конно-спортивной базы	Российская Федерация, Смоленская область, г. Смоленск, ш. Киевское, д. 10	306	17700	67:27:0021055:21
60	раздел	-	Земли населенных пунктов	12.0.2 Благоустройство территории	Для реконструкции и конно-спортивной базы	Российская Федерация, Смоленская область, г. Смоленск, ш. Киевское, д. 10	182	17700	67:27:0021055:21
61	раздел	-	Земли населенных пунктов	12.0.2 Благоустройство территории	Для реконструкции и конно-спортивной базы	Российская Федерация, Смоленская область, г. Смоленск, ш. Киевское, д. 10	122	17700	67:27:0021055:21
62	образование	-	Земли населенных пунктов	12.0.2 Благоустройство территории	-	Российская Федерация, Смоленская область, г. Смоленск, п. Одинцово	531	-	-
63	образование	-	Земли населенных пунктов	12.0.2 Благоустройство территории	-	Российская Федерация, Смоленская область, г. Смоленск, п. Одинцово	37	-	-
64	образование	-	Земли населенных пунктов	12.0.2 Благоустройство территории	-	Российская Федерация, Смоленская область,	1706	-	-

Общество с ограниченной ответственностью «Открытая студия архитектуры и урбанистики»

Open studio of architecture and urban planning

✉ os-of-a@yandex.ru; www.open-architectura.ru

						г. Смоленск, п. Одинцово			
65	образован ие	-	Земли населенных пунктов	12.0.1 Улично-дорожная сеть	-	Российская Федерация, Смоленская область, г. Смоленск, п. Одинцово	563	-	-

2.2. Экспликация образуемых сервитутов.

№ по меж.	Наименование	Условный номер земельного участка по межеванию	S по проекту
с1	Сервитут	1	304
с2	Сервитут	16	275
с3	Сервитут	17	1315
с4	Сервитут	20	946

**3. ПЕРЕЧЕНЬ И СВЕДЕНИЯ О ПЛОЩАДИ ОБРАЗУЕМЫХ ЗЕМЕЛЬНЫХ УЧАСТКОВ, КОТОРЫЕ БУДУТ ОТНЕСЕНЫ К ТЕРРИТОРИЯМ ОБЩЕГО ПОЛЬЗОВАНИЯ ИЛИ ИМУЩЕСТВУ ОБЩЕГО ПОЛЬЗОВАНИЯ, В ТОМ ЧИСЛЕ В ОТНОШЕНИИ КОТОРЫХ ПРЕДПОЛАГАЮТСЯ РЕЗЕРВИРОВАНИЕ И (ИЛИ) ИЗЪЯТИЕ ДЛЯ ГОСУДАРСТВЕННЫХ ИЛИ МУНИЦИПАЛЬНЫХ НУЖД**

№ уч.	Наименование	Площадь по проекту
2	12.0.1 Улично-дорожная сеть	3726
3	12.0.2 Благоустройство территории	720
4	12.0.1 Улично-дорожная сеть	9840
8	12.0.2 Благоустройство территории	2575
9	12.0.2 Благоустройство территории	4600
12	12.0.2 Благоустройство территории	2202
18	12.0.2 Благоустройство территории	951
21	12.0.1 Улично-дорожная сеть	4744
22	12.0.2 Благоустройство территории	10918
23	12.0.2 Благоустройство территории	523
24	12.0.2 Благоустройство территории	1787
25	12.0.1 Улично-дорожная сеть	2983
48	12.0.2 Благоустройство территории	987
49	12.0.2 Благоустройство территории	328

50	12.0.1 Улично-дорожная сеть	416
51	12.0.1 Улично-дорожная сеть	1
52	12.0.1 Улично-дорожная сеть	14
53	12.0.1 Улично-дорожная сеть	1288
54	12.0.1 Улично-дорожная сеть	18
55	12.0.1 Улично-дорожная сеть	93
56	12.0.1 Улично-дорожная сеть	1358
57	12.0.1 Улично-дорожная сеть	806
58	12.0.2 Благоустройство территории	122
59	12.0.2 Благоустройство территории	306
60	12.0.2 Благоустройство территории	182
61	12.0.2 Благоустройство территории	122
62	12.0.2 Благоустройство территории	531
63	12.0.2 Благоустройство территории	37
64	12.0.2 Благоустройство территории	1706
65	12.0.1 Улично-дорожная сеть	563

#### **4. ВИД РАЗРЕШЕННОГО ИСПОЛЬЗОВАНИЯ ОБРАЗУЕМЫХ ЗЕМЕЛЬНЫХ УЧАСТКОВ В СООТВЕТСТВИИ С ПРОЕКТОМ ПЛАНИРОВКИ ТЕРРИТОРИИ.**

Виды разрешенного использования образуемых земельных участков соответствуют проекту планировки территории. Виды разрешенного использования земельных участков – назначены в соответствии с Приказом Росреестра от 10.11.2020 N П/0412 «Об утверждении классификатора видов разрешенного использования земельных участков» (Зарегистрировано в Минюсте России 15.12.2020 N 61482).

УТВЕРЖДЕН  
постановлением Администрации  
города Смоленска  
(приложение № 4)  
от 07.04.2022 № 905-адм

Чертеж межевания территории


