



АДМИНИСТРАЦИЯ ГОРОДА СМОЛЕНСКА

ПОСТАНОВЛЕНИЕ

от 30.10.2020 № 2382-адм

Об утверждении проекта планировки и проекта межевания застроенных и подлежащих застройке территорий в городе Смоленске в границах проспекта Гагарина – улицы 2-я Киевская – до пересечения с улицей Марии Октябрьской – вдоль реки Ясенной

В соответствии с Градостроительным кодексом Российской Федерации, Положением о подготовке и утверждении документации по планировке территории города Смоленска, утвержденным постановлением Администрации города Смоленска от 05.07.2007 № 1927-адм, постановлением Администрации города Смоленска от 14.10.2019 № 2817-адм «О принятии решения о подготовке проекта планировки и проекта межевания застроенных и подлежащих застройке территорий в городе Смоленске в границах проспекта Гагарина – улицы 2-я Киевская – до пересечения с улицей Марии Октябрьской – вдоль реки Ясенной», принимая во внимание протокол публичных слушаний от 19.10.2020 № 205, заключение о результатах публичных слушаний от 26.10.2020, руководствуясь Уставом города Смоленска,

Администрация города Смоленска **п о с т а н о в л я е т**:

1. Утвердить проект планировки застроенных и подлежащих застройке территорий в городе Смоленске в границах проспекта Гагарина – улицы 2-я Киевская – до пересечения с улицей Марии Октябрьской – вдоль реки Ясенной в составе:

1.1. Чертежи планировки территории (приложение № 1).

1.2. Положение о характеристиках планируемого развития территории. Положения об очередности планируемого развития территории (приложение № 2).

2. Утвердить проект межевания застроенных и подлежащих застройке территорий в городе Смоленске в границах проспекта Гагарина – улицы 2-я Киевская – до пересечения с улицей Марии Октябрьской – вдоль реки Ясенной в составе:

2.1. Текстовая часть проекта межевания территории (приложение № 3).

2.2. Чертеж межевания территории (приложение № 4).

3. Комитету по информационным ресурсам и телекоммуникациям Администрации города Смоленска разместить настоящее постановление на официальном сайте Администрации города Смоленска.

4. Комитету по информационной политике Администрации города Смоленска опубликовать настоящее постановление в средствах массовой информации в течение семи дней со дня его принятия.

5. Настоящее постановление вступает в силу со дня его официального опубликования.


Глава города Смоленска



А.А. Борисов

УТВЕРЖДЕНЫ
постановлением Администрации
города Смоленска
(приложение № 1)
от 30.10.2020 № 2382-а/п

Чертежи планировки территории

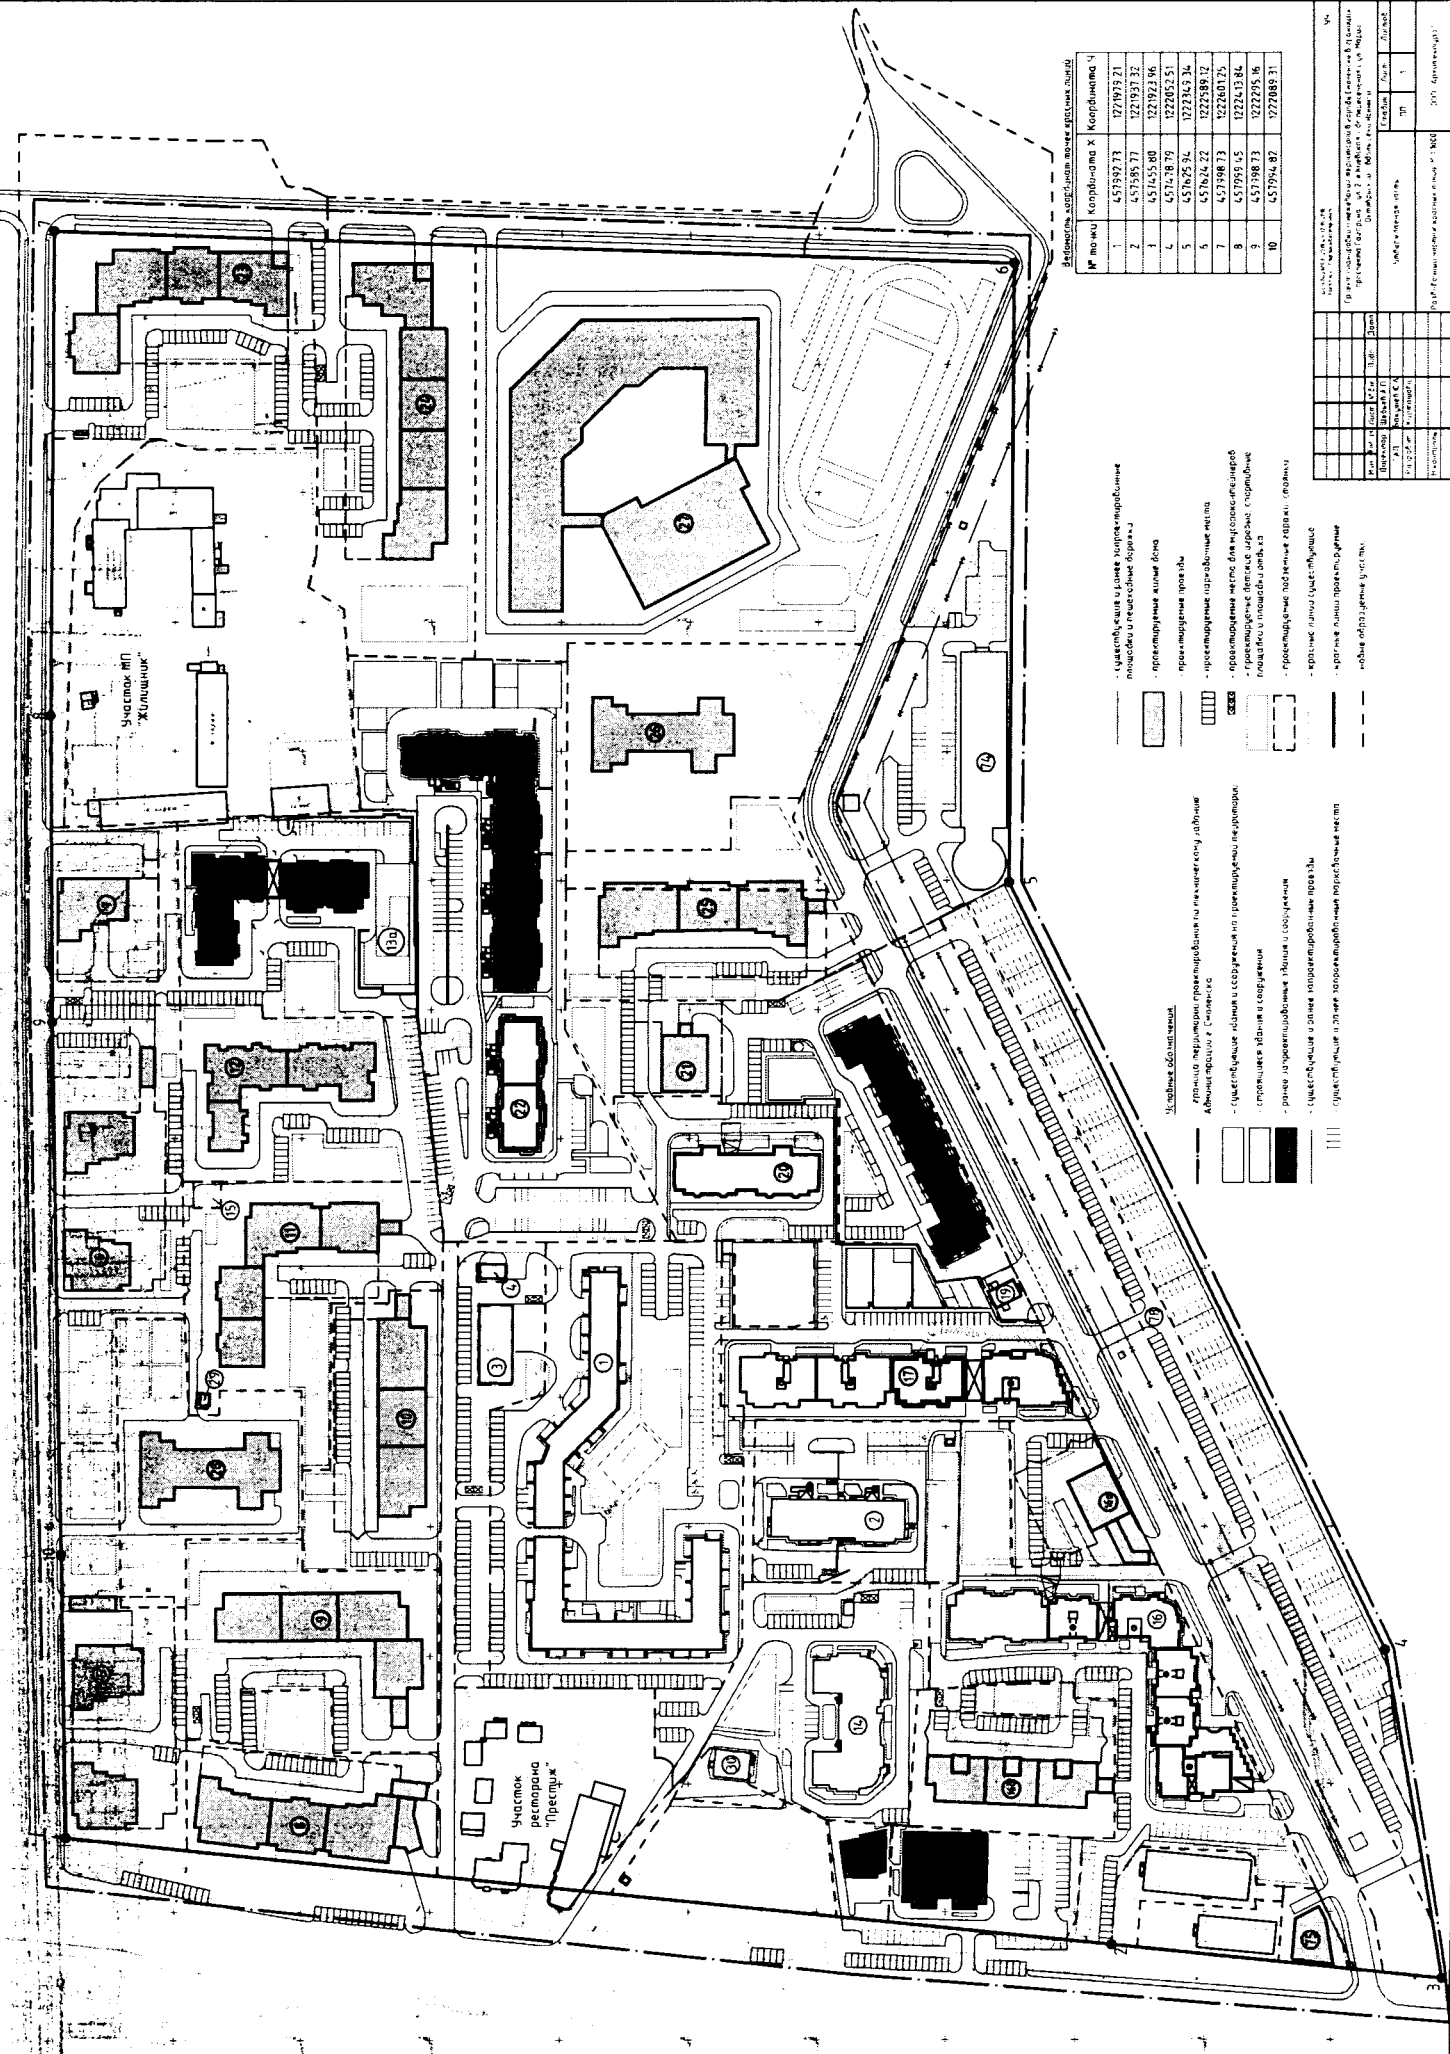

Итого: 10



- существующая и ранее запроектированная планировка и границы двора
- проектируемые линии двора
- проектируемые парковочные места
- проектируемые места для велосипедистов
- проектируемые детские площадки, спортивные площадки и площадки отдыха
- проектируемые подземные гаражи
- крытые гаражи
- крытые гаражи проектируемые
- иные объекты

- Условные обозначения:**
- граница территории проектируемого на участке с/у, д/у, Администрация г. Смоленска
 - существующие здания и сооружения на территории территории
 - строящиеся здания и сооружения
 - ранее запроектированные здания и сооружения
 - существующие и ранее запроектированные проезды
 - существующие и ранее запроектированные парковочные места



1:1

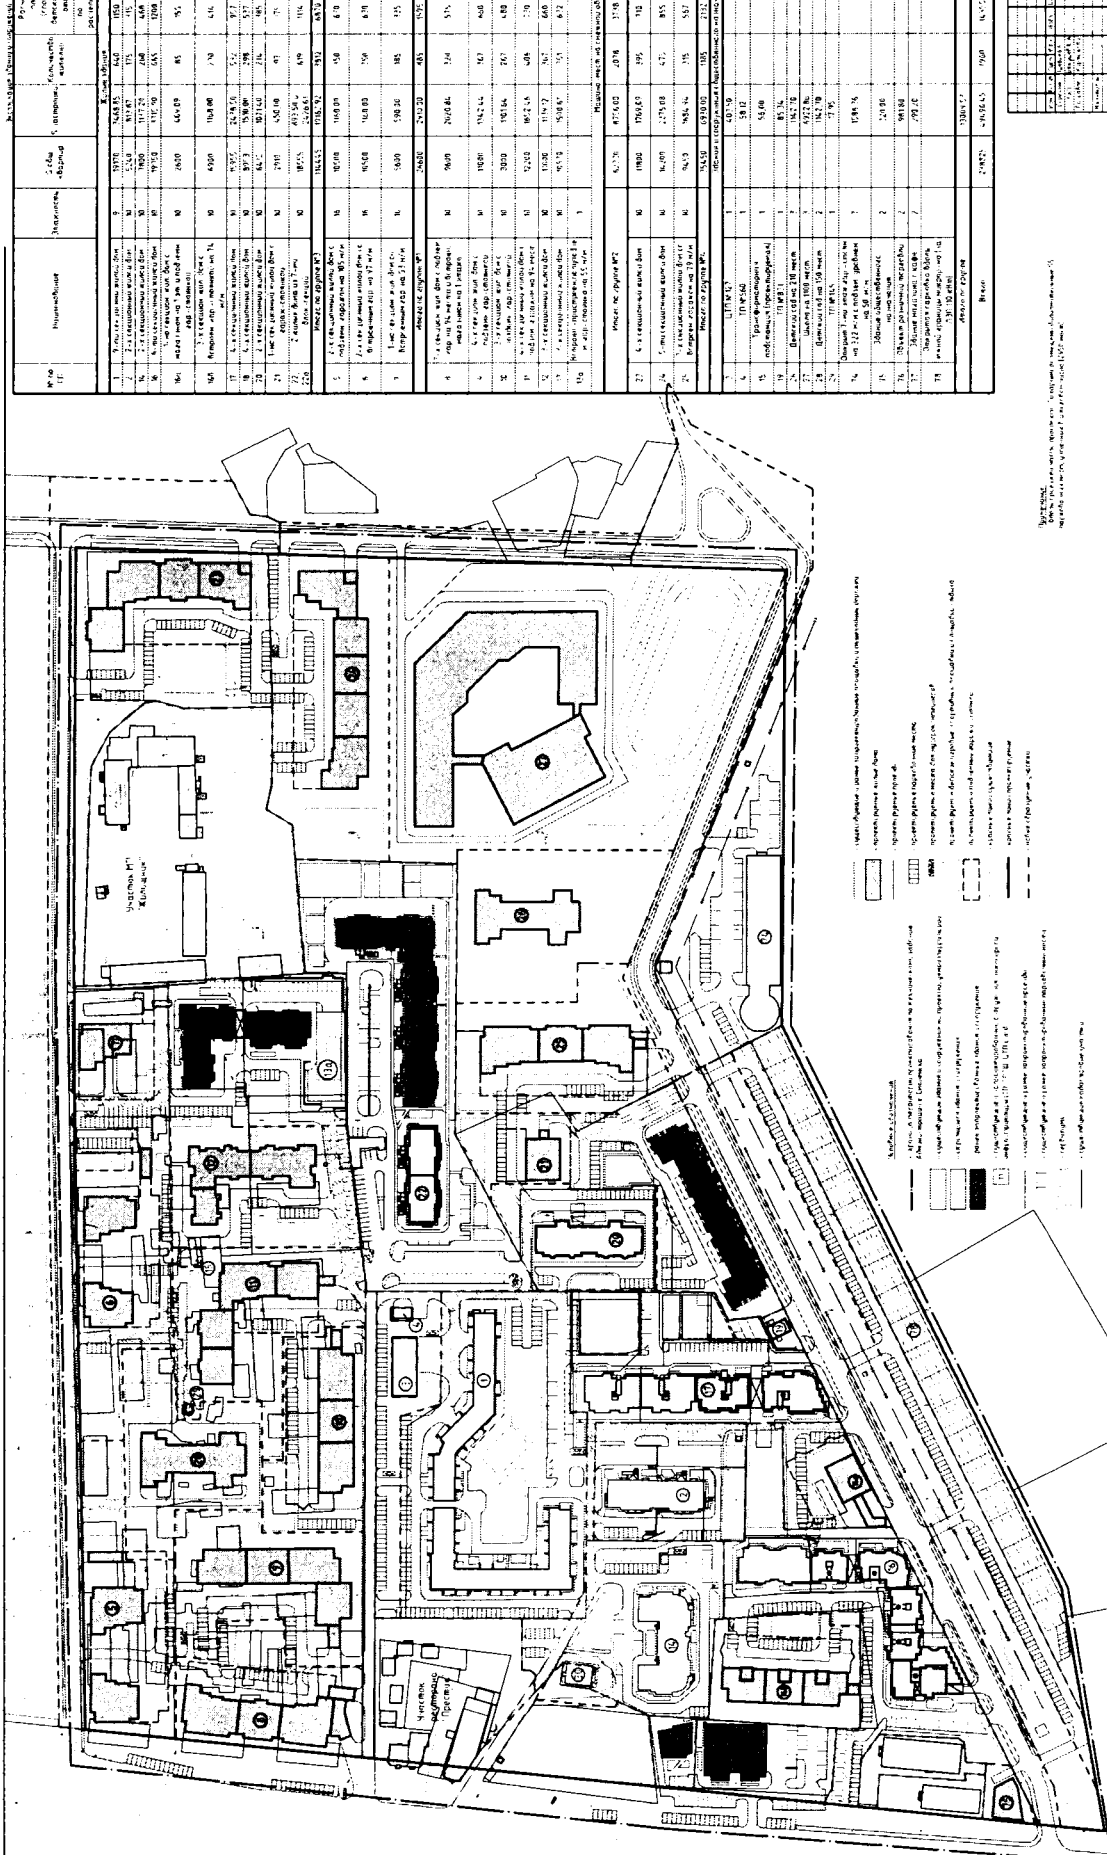



1:1

УТВЕРЖДЕНЫ
постановлением Администрации
города Смоленска
(приложение № 2)
от 30.10.2020 № 2382-afell

Положение о характеристиках планируемого развития территории.
Положения об очередности планируемого развития территории

2. Пояснительная записка

2.1. Существующее использование территории

Проектируемая территория (далее микрорайон) расположена в южной части г. Смоленска в границах улиц: проспект Гагарина – ул. 2-я Киевская – до пересечения у ул. Марии Октябрьской – вдоль реки Ясенной. По приложению 2 ПЗЗ г. Смоленска «Границы территориальных зон» на территории микрорайона выделены следующие территориальные зоны:

- ЖЗ – зона застройки многоэтажными жилыми домами;
- П5 – зона размещения производственных объектов V класса санитарной классификации.

По Ген.плану г. Смоленска на территории микрорайона выделены следующие функциональные зоны:

- Ж – жилая территориальная зона;
- ОДЗ – общественно-деловая территориальная зона;
- ПЗ – производственная территориальная зона.

Проектируемая территория не входит в историческое ядро г. Смоленска. На территории так же отсутствуют объекты культурного наследия.

По приложению 5 Ген.плана «Санитарно-гигиенические ограничения. Охранные зоны инженерных сетей» территорию микрорайона затрагивают прибрежная защитная полоса, санитарно-защитная зона ЛЭП, охранная зона тепловых сетей, охранная зона газопровода среднего давления, охранная зона хозяйственно-бытовой канализации.

2.2. Природно-климатические и инженерно-геологические условия

Настоящая климатическая характеристика составлена по материалам многолетних наблюдений метеостанции г. Смоленск и главы 6 «строительная климатология и геофизика» СНиП II-А. 6-72.

Согласно карте климатического районирования г. Смоленск расположен во II-В климатическом подрайоне.

Температура воздуха. Средняя температура воздуха в градусах С приведена в таблице №1.

Таблица №1.

Пункт	Месяцы												Год
	1	2	3	4	5	6	7	8	9	10	11	12	
Смоленск	-8,6	-8,1	-3,8	4,4	12,1	15,6	17,6	16,0	10,8	4,6	-1,1	-6,1	4,4

Средняя годовая температура наружного воздуха составляет 4,4°.

Абсолютный минимум температуры наружного воздуха составляет -41°, а абсолютный максимум температуры воздуха составляет 35°.

Средняя максимальная температура воздуха составляет 22,7°.

Средняя температура воздуха наиболее холодного периода составляет -13°.

Средняя температура воздуха наиболее холодной пятидневки составляет -26°.

Средняя температура воздуха наиболее холодных суток составляет -33°.

Продолжительность периода со средней суточной температурой воздуха $\leq 8^\circ$ составляет 210 дней.

Средняя температура — 2,7°.

Продолжительность периода со средней суточной температурой воздуха $\leq 0^\circ$ составляет 145 дней.

Снежный покров появляется 3.12 и достигает максимальной высоты 47 см.

Нормативная глубина промерзания составляет 1,3 м.

Никаких инженерно-геологических ограничений на территорию не накладывается.

2.3. Существующая застройка территории

В настоящее время сформировалась следующая застройка территории проектируемого микрорайона:

- в северо-западном углу микрорайона, граничащим с проспектом Гагарина и ул. 2-я Киевская, образовался квартал однотипных 2-х этажных 2-х подъездных жилых домов, ориентировочно 50-х годов постройки, в настоящее время в основном пришедших в ветхость и намеченных к сносу. Общее число этих домов – 20, суммарная общая площадь – 9195 м².

- центральная часть микрорайона и его юго-западная оконечность имеет стихийно сложившуюся застройку 9-10 этажными жилыми домами, среди которых часть домов существующие, сданные в эксплуатацию, часть – строящиеся и часть - запроектированные. Общая площадь квартир этих домов – 112600 м².

Северо-восточный угол микрорайона (территория вдоль ул. 2-я Киевская) занят площадками двух предприятий – муниципального предприятия «Жилищник» и ТОО «Мрамор» с административными, производственными и складскими зданиями.

Юго-восточная часть территории микрорайона полностью свободна от застройки.

Фасад микрорайона по проспекту Гагарина в настоящее время состоит из следующих элементов (если рассматривать в порядке с севера на юг):

- участок, занятый 3-мя 2-х этажными 2-х подъездными жилыми домами (между ул. 2-я Киевская и 2-м Киевским переулком);

- группа одноэтажных строений ресторана «Престиж»;

- свободный от застройки участок, протяженностью по фронту около 90 м;

- парковочная площадка для легковых автомобилей, протяженностью фронту около 90 м;

- участок занятый двумя одноэтажными зданиями бытового обслуживания, протяженностью по фронту около 80 м.

2.4. Планируемое размещение объектов

На свободных в настоящее время или освобождающихся после сноса участков, планируется размещение следующих объектов:

1. На участке в северо-западном углу микрорайона, расположенном между ул. 2-я Киевская и 2-м Киевским переулком и граничащим с проспектом Гагарина, разделенном на две части, из которых большая, южная, выделена под застройку ООО «Стройинвестпроект», а северная, расположенная вдоль ул. 2-я Киевская находится в ведении муниципалитета г. Смоленска предлагается:

- южную часть участка, выделенную ООО «Стройинвестпроект» (жилая группа №2), предлагается построить 10-ти этажными жилыми домами меридиональной и широтной ориентации (дома №8-13 по экспликации), разместив между ними детский сад на 150 мест. Общая площадь квартир жилых домов этой группы – 62330 м²;

- северную часть участка вдоль ул. 2-я Киевская находящуюся в ведении муниципалитета построить тремя 16-ти этажными жилыми домами, два из которых представляют собой две отдельно стоящие блок-секции, объединённые общим подземным гаражом-стоянкой (дома №5, 6, 7 по экспликации). Такой прием позволит минимизировать затенение существующей застройки 2-х этажными жилыми домами, расположенными на противоположной стороне ул. 2-я Киевская. Общая площадь квартир жилых домов этой группы – 26600 м².

2. В юго-восточной части микрорайона, полностью свободной от застройки, на участке, непосредственно прилегающем к восточной границе микрорайона, предлагается разместить школу на 1100 учащихся с необходимым набором хозяйственных площадок, площадок отдыха и спортивным ядром.

Севернее школы на оставшейся свободной территории, а также территории ТОО «Мрамор», расположить группу из 2-х 10-ти этажных жилых домов с подземными гаражами-стоянками (дома №23, 24 по экспликации).

Западнее школы так же на оставшейся свободной территории – 10-ти этажный 3-х секционный жилой дом с подземным гаражом стоянкой и детский сад на 210 мест (№25, 26 по экспликации). Общая площадь квартир этой жилой группы №4 – 35450 м².

3. На участке вдоль южной границы микрорайона, отделенном от территории жилой застройки санитарно-защитной зоной ЛЭП – 110 кВт расположить недостающие парковочные места общим числом 857 из которых 372 – в 8-ми уровневой гараже-стоянке открытого типа (№74 по экспликации).

2.4.1. Очередность строительства объектов.

Поскольку строительство жилых домов на территории микрорайона ведется на коммерческой основе, очередность строительства определяется самими заказчиками - застройщиками. Очередность строительства детских садов и школы – муниципалитетом г. Смоленска.

2.5. Техничко-экономические показатели микрорайона

Площадь микрорайона в границах красных линий – 27,66 га.

Площадь микрорайона расчетная (за вычетом участка муниципального предприятия «Жилищник», а так же 3-х участков по проспекту Гагарина – ресторана «Престиж», существующей парковочной площадки, двух производственных зданий по адресу проспект Гагарина, д. 57, являющихся объектами городского значения) – 24,68 га.

Общая площадь квартир – 238825 м².

Общая площадь встроенных помещений общественного назначения – 8390 м².

Расчетное количество жителей – 7960 чел.

Расчетная плотность населения (чел/га) – $7960 \text{ чел} \div 24,68 \text{ га} = 322 \text{ чел/га}$.

Площадь застройки (всех зданий) – 49496 м^2 .

Процент застроенности территории (отношение площади застройки всех зданий к площади микрорайона в процентах) – $4,95 \div 24,68 \times 100 = 20\%$.

Плотность жилой застройки (суммарная поэтажная площадь всех зданий со встроенными нежилыми помещениями в габаритах наружных стен на площадь микрорайона в га) – $359921 \text{ м}^2 \div 24,68 \text{ га} = 14538 \text{ м}^2/\text{га}$.

Баланс территории микрорайона:

- площадь проездов и стоянок – 73391 м^2 ;
- площадь отмостки и пешеходных дорожек- 19560 м^2 ;
- площадь площадок (детских игровых, физкультурных, отдыха) – 15535 м^2 ;
- площадь газона в жилых группах (без учета площади площадок) – 53570 м^2 ;
- площадь озеленения с учетом площади площадок (игровых и отдыха) - $53570 \text{ м}^2 + 6370 \text{ м}^2 = 59940 \text{ м}^2$;
- удельная площадь озеленения в жилых группах – $7,53 \text{ м}^2/\text{чел}$ (требуемая по ПЗЗ г. Смоленска – $6,9 \text{ м}^2/\text{чел}$).

Кроме этого проектом предлагается вдоль речки Ясенная (между южной границей микрорайона и перспективной общегородской магистралью) расположить общегородскую парковую зону ориентировочной площадью – $6,3 \text{ га}$.

В соответствии с пунктом 1.5.3.18 «Нормативов градостроительного проектирования Смоленской области» примыкание территории микрорайона к такой зоне допускает сокращение нормы обеспеченности зелеными насаждениями на 25%.

2.6. Социальное и культурно-бытовое обслуживание населения

микрорайона.

Расчет учреждений и предприятий обслуживания микрорайона.

По приложению 9 «Нормативов градостроительного проектирования Смоленской области при общем расчетном населении микрорайона – 7960 чел.

№ п/п	Наименование	Норматив	Расчетный показатель	Общая площадь учреждения по укрупненным показателям м ²	Показатель по проекту
1	2	3	4	5	6
1	Детские сады	45 мест на 1000 жителей	7,96 тыс.жит. х 45 = 356 мест		2 детских сада вместимостью 150 и 210 мест
2	Школа	90 мест на 1000 жителей	7,96 тыс.жит. х 90 = 720 мест		Школа на 1100 мест
3	Магазины продовольственных товаров	70 м ² торговой площади на 1000 жителей	7,96 тыс. жит. х 70 = 560 м ²	560 м ² х 1,4 = 780 м ²	Предусмотрено встроенных в жилые дома помещений общественного общей площадью 8390 м ^М
	Магазины непродовольственных товаров	30 м ² торговой площади на 1000 жителей	7,96 тыс. жит. х 30 = 240 м ²	240 м ² х 1,4 = 335 м ²	
4	Предприят. обществ. питания	8 мест на 1000 жителей	7,96 тыс. жит. х 8 = 64 места	350 м ²	
5	Предприятия бытового обслужи-	2 рабочих места на 1000 жите-	7,96 тыс. жит. х 2 = 16 раб. мест	320 м ²	

	вания	лей		
6	Аптеки	1 объект на 2000 жителей		50 м ²
7	Отделение связи	50 м ² общей площади на 1000 жителей	7,96 тыс. жит. x 50 = 400 м ²	400 м ²
8	Филиал бан- ка	1 операц. место на 2 тыс. жит.	7,96 тыс. жит ÷ 2 = 4 операц. места	150 м ²
9	ЖЭК	1 объект на микрорайон		150 м ²
10	Помещения для досуга и любитель- ской дея- тельности	50 м ² на 1000 жит.	7,96 тыс. жит. x 50 м ² = 400	400 м ²
11	Помещения для физ- культурно- оздорови- тельных за- нятий насе- ления	30 м ² на 1000 жите- лей	7,96 тыс. жит. x 30 = 240 м ²	240 м ²
12	Опорный пункт охра- ны правопо- рядка	10 м ² на 1000 жит.	7,96 тыс. жит. x 10 = 80 м ²	80 м ²
Всего по пунктам 3-12				3255 м ²

В существующих запроектированных и планируемых к размещению жилых домах в уровне первого этажа предусмотрено размещение встроенных помещений общественного назначения общей площадью 8390 м² (смотри лист УЧ-2 «Экспликация зданий и сооружений»), что позволяет

гарантированно разместить в них необходимые по расчету учреждения обслуживания.

Кроме этого, предусмотрены отдельно стоящие школа на 1100 мест и 2 детских сада на 150 и 210 мест.

2.7. Организация транспорта

В дополнение к примыкающим к границам микрорайона с западной стороны проспекту Гагарина и с северной жилой улицы 2-я Киевская проектом предлагается:

- продлить начавшую формироваться с южной стороны микрорайона жилую улицу с двухполосным движением до восточной границы проектирования, проложив ее вдоль существующей ЛЭП 110 кВт;

- вдоль восточной границы микрорайона так же проложить двухполосную жилую улицу, закольцевав таким образом движение транспорта вокруг микрорайона;

- на участке вдоль южной границы микрорайона, который ЛЭП 110 кВт отрезает от территории жилой застройки расположить открытые парковочные места общим числом – 535 и открытый многоуровневый гараж-стоянку вместимостью 372 места, что позволит разместить на расчетной территории 3106 машино-места.

Расчет необходимого количества машино-мест для хранения индивидуального транспорта

Для объектов расположенных на территории микрорайона требуется следующее количество машино-мест для хранения индивидуального транспорта:

Учреждение, объект	Рекомендуемая норма	Требуется на проектируемый микрорайон
1	2	3

По СП 42.13330.2016 «Планировка и застройка городских и сельских поселений». Приложение «Ж».

1. Магазины продовольственных и непродовольственных товаров общ. Расчетной площадью 1115 м ²	1 маш/место на 50 м ² общ. площади	$1115 \text{ м}^2 \div 50 = 22$ м/мест
2. Предприятия обществ. Питания общей расчетной вместимости на 64 посадочных места	1 маш/место на 5 посадочных мест	$64 \text{ мест} \div 5 = 13$ м/мест
3. Предприятия бытового обслуживания общей расчетной площадью 320 м ²	1 маш/место на 15 м ² общ. площади	$320 \text{ м}^2 \div 15 = 21$ маш/место
4. Филиал банка на 4 операционных места (150 м ² общей площади)	1 маш/место на 35 м ² общ. площади	$150 \text{ м}^2 \div 35 = 4$ маш/места
5. Помещ. для физкультурно-оздоровит. Занятий населения общей расчетной площадью 240 м ²	1 маш/место на 55 м ² общей площ.	$240 \text{ м}^2 \div 55 = 4$ маш/места

По ПЗЗ г. Смоленска. Статья 23, Таблица 10.1.

1	2	3
6. Многоквартирные жилые дома (существующие сохраняемые, строящиеся, проектируемые) суммарной общей площадью квартир 238705 м ²	1 маш/место на 80 м ² общей площ. квартир	$238825 \text{ м}^2 \div 80 = 2985$ маш/место
7. Детский сад на 200 мест (общее кол-во сотрудников - 25 чел)	1 маш/место на 5 работающ. сотрудников	25 чел:5 чел/ маш.место = 5 маш/мест

8. Школа на 1100 учащихся (общее кол-во сотрудников – 50 чел)	1 маш/место на 5 работающ. сотрудников	50 чел ÷ 5 чел/маш.место = 10 маш/мест
Всего по пунктам 1-8 – 3069 маш/мест		

Всего проектом планировки микрорайона на территории жилой застройки предусмотрено - 2134 м/мест (из них в гаражах-стоянках – 1114 м/мест и 1020 м/мест открыто расположенных).

Кроме этого на участке вдоль южной границы микрорайона в гараже-стоянке – 372 м/места, а на открытых парковках – 535 м/мест, а также 55 мест вдоль проезжей части просп. Гагарина, что дает всего машиномест на расчетной территории микрорайона 3096.

2.8. Пешеходные связи

В дополнение к существующим и запроектированным в микрорайоне пешеходным дорожкам и тротуарам проектом планировки намечены пешеходные связи соединяющие между собой по кратчайшим расстояниям различные точки микрорайона и обеспечивающие простейший доступ к важнейшим внутримикрорайонным объектам – школе и детским садам. Кроме этого, вдоль обрамляющих микрорайон улиц и проездов предусмотрены двухсторонние тротуары минимальной шириной 1,5 метра.

2.9. Вертикальная планировка

Схема вертикальной планировки выполнена на основании схемы улично-дорожной сети.

Участок проектируемой территории расположен в Ленинском районе г. Смоленска. И занимает площадь около 27,7 га (в границах красных линий).

Схема вертикальной планировки территории решена методом проектных (красных) отметок с указанием высотного положения дорог и ос-

новых проездов в местах пересечения осей и в переломных точках рельефа, а также уклонов и расстояний между ними.

Принципиальные решения по вертикальной планировке территории указаны в материалах по обоснованию проекта планировки территории. Детальную проработку плана организации рельефа для участков организации парковок выполнить при рабочем проектировании.

2.10. Инженерная инфраструктура микрорайона

В настоящее время из объектов инженерной инфраструктуры и магистральных сетей на территории квартала имеется:

- трансформаторная подстанция №145;
- трансформаторная подстанция №831;
- трансформаторная подстанция №560 (во дворе жилого дома по адресу: проспект Гагарина, д. 39);
- центральный тепловой пункт №127 (во дворе жилого дома по адресу: проспект Гагарина, д. 39);
- теплотрасса районного значения (проходящая вдоль улицы 2-я Киевская);
- газопровод среднего давления диаметром 200 мм (вдоль южной границы микрорайона);
- магистральный водопровод диаметром 300 мм, проходящий от проспекта Гагарина вдоль 2-го Киевского переулка до ЦТП №127;
- 2 канализационных коллектора диаметром 400 мм;
- канализационный коллектор диаметром 1500 мм.

Кроме этого проектом планировки намечено устройство общемикрорайонной сети дождевой канализации с необходимыми очистными сооружениями и выпуском дождевых вод в реку Ясенную.

По информации, полученной из эксплуатирующих организаций прокладка или реконструкция каких-либо других магистральных сетей электроснабжения, теплоснабжения, газоснабжения, водопровода и канализа-

ции, а также сооружение сопутствующих объектов инженерной инфраструктуры в проектируемом квартале не планируется.

2.11. Мероприятия гражданской обороны

В настоящее время на территории микрорайона никаких сооружений Гражданской обороны нет. В ответе на запрос в главное управление МЧС России по Смоленской области с просьбой указать его параметры, состояние, а также необходимо ли разместить в проектируемом квартале какие-либо другие защитные сооружения Гражданской обороны, сообщается что такой информации главное управление МЧС по Смоленской области не располагает.

2.12. Материалы и результаты инженерных изысканий на основе которых подготовлен проект планировки и межевания.

Проект планировки и межевания выполнен на основе градостроительных материалов и топографической съемки выданных «Управлением архитектуры и градостроительства» в октябре 2018 года.

Разработал

Бакушев Ю.А.

УТВЕРЖДЕНА
постановлением Администрации
города Смоленска
(приложение № 3)
от 30.10.2020 № 2382-ап/л

Текстовая часть проекта межевания территории

Введение.

Настоящий проект межевания территории в городе Смоленске в границах проспекта Гагарина – улицы 2-я Киевская – до пересечения с улицей Марии Октябрьской - вдоль реки Ясенной изготoвлен на основании постановления Администрации города Смоленска от 20.08.2018 №2159-адм «О принятии решения о подготовке проекта планировки и проекта межевания застроенных и подлежащих застройке территорий в городе Смоленске в границах проспекта Гагарина – улицы 2-я Киевская – до пересечения с улицей Марии Октябрьской - вдоль реки Ясенной». Подготовка проекта планировки и проекта межевания территорий разрешена обществу с ограниченной ответственностью «Стройинвестпроект».

Исполнителем работ по подготовке проекта межевания территории является ООО «Инженерно-кадастровая фирма по земле» (г.Смоленск, ул.Кирова, д.22-Г, офис 53, тел.(4812)35-85-66), выполняющая работы на основании договора подряда.

Директор ООО «ИКФ по земле» - Щебленкова Л.А.

Кадастровый инженер – Палагина Н.Г.

Геодезист – Следков П.С.

Для разработки проекта межевания использован топографический план территории в масштабе 1:500 с сечением рельефа через 0.5 м, предоставленный ООО «Стройинвестпроект».

С целью образования новых земельных участков и уточнения характеристик существующих земельных участков ООО «ИКФ по земле» выполнены дополнительные геодезические работы по уточнению местоположения границ земельных участков. Съёмочное обоснование создано при помощи GPS-оборудования (GNSS - приемник спутниковый геодезический многочастотный SIGMA, и GNSS - приемник спутниковый геодезический многочастотный TRIUMPH-1-G3T, Фирма "Javad GNSS Inc."), поверенного в установленном порядке.

В качестве исходных пунктов государственной геодезической сети использованы тригопункты «Барщевщина», «Старые Батеки», «Гедеоновка» и «Шейновка».

Геодезические работы выполнены в системе координат МСК-67.

Нормативная документация.

При разработке проекта планировки и межевания территорий использовалась следующая нормативно-правовая и нормативно-техническая документация:

- Градостроительный кодекс Российской Федерации;

- Земельный кодекс Российской Федерации;

- Жилищный кодекс Российской Федерации;

- Гражданский кодекс Российской Федерации;

исп

- Постановление Госстроя РФ от 29.10.2002 № 150 «Об утверждении Инструкции о порядке разработки, согласования, экспертизы и утверждения градостроительной документации»;

- Постановление Правительства РФ от 31.03.2017 №402 «Об утверждении Правил выполнения инженерных изысканий, необходимых для подготовки документации по планировке территории, перечня видов инженерных изысканий, необходимых для подготовки документации по планировке территории, и о внесении изменений в постановление Правительства РФ от 19.01.2006 №20»;

исп

- СНиП 11-04-2003. Инструкция о порядке разработки, согласования, экспертизы и утверждения градостроительной документации;

- СНиП 2.07.01-89. Градостроительство. Планировка и застройка городских и сельских поселений;

исп

- Методические рекомендации по проведению межевания объектов землеустройства, утвержденные Росземкадастром 17.02.2003;

исп

- Инструкция по межеванию земель, утвержденная Роскомземом 08.04.1996;

исп

- Инструкция по топографической съемке в масштабах 1:5000, 1:2000, 1:1000, 1:500» ГКИНП-02-033-82, утвержденная Главным управлением геодезии и картографии при Совете Министров СССР от 05.10.1979 (с поправками, утвержденными приказом ГУГК от 09.09.1982 № 436п);

исп

исп

исп

исп

исп

исп

- Генеральный план города Смоленска (решения Смоленского городского Совета от 22.02.1998 №260, от 22.12.2009 №1347),

- Правила землепользования и застройки города Смоленска, утвержденные решением 41-й сессии Смоленского городского Совета III созыва от 28.02.2007 №490,

- Информационная система обеспечения градостроительной деятельности города Смоленска,

- Кадастровые планы территорий, выданные Филиалом Федерального государственного бюджетного учреждения «Федеральная кадастровая палата Федеральной службы государственной регистрации, кадастра и картографии» по Смоленской области, на кадастровые кварталы 67:27:0030706, 67:27:0030707, 67:27:0030708, 67:27:0030733, 67:27:0000000.

- Инженерно-топографический план города Смоленска (топографические планшеты) в масштабе М 1:500.

Цели и задачи проекта межевания территории.

Проект межевания территории подготовлен в следующих целях:

- определения местоположения границ и площади образуемых и изменяемых земельных участков;
- установление красных линий для застроенных и подлежащих застройке территорий;
- определение местоположения границ и площади образуемых земельных участков, которые будут отнесены к территориям общего пользования;
- установление границ зон действия публичных сервитутов для прохода и проезда;
- определение видов разрешенного использования образуемых и изменяемых земельных участков.

зем.

тер.

уча.

прое.

зем.

зем.

тер.

уча.

зем.

зем.

зем.

зем.

зем.

зем.

зем.

зем.

Обоснование местоположения границ и площади земельных участков.

1. Существующие земельные участки

Территория, рассматриваемая в проекте межевания, входит в границы пяти кадастровых кварталов с кадастровыми номерами 67:27:0030706, 67:27:0030707, 67:27:0030708, 67:27:0030733, 67:27:0000000.

Перечень существующих (исходных) земельных участков, сведения о которых содержатся в ЕГРН

Кадастровый номер	Адрес	Форма собственности	Уточненная площадь	Разрешенное использование	По документам
67:27:0030706					
67:27:0030706:1	обл. Смоленская, г. Смоленск, пр-кт Гагарина, дом 31/2	-	405 кв. м	Для многоэтажной застройки	Под жилым домом
67:27:0030706:2	обл. Смоленская, г. Смоленск, ул. 2-я Киевская, дом 4	-	397 кв. м	Для многоэтажной застройки	Под жилым домом
67:27:0030706:4	обл. Смоленская, г. Смоленск, пр-кт Гагарина, дом 33	Собственность публично-правовых образований	412 кв. м	Для многоэтажной застройки	Под жилым домом
67:27:0030706:5	обл. Смоленская, г. Смоленск, пер. 2-й Киевский, дом 5а	-	387 кв. м	Для многоэтажной застройки	Под жилым домом
67:27:0030706:6	обл. Смоленская, г. Смоленск, ул. 2-я Киевская, дом 8	-	400 кв. м	Для многоэтажной застройки	Под жилым домом
67:27:0030706:7	обл. Смоленская, г. Смоленск, ул. Киевская 2-я, дом 10	-	403 кв. м	Для многоэтажной застройки	Под жилым домом
67:27:0030706:8	обл. Смоленская, г. Смоленск, ул. 2-я Киевская, дом 12	-	399 кв. м	Для многоэтажной застройки	Под жилым домом
67:27:0030706:9	обл. Смоленская, г. Смоленск, ул. 2-я Киевская, дом 14	-	401 кв. м	Для многоэтажной застройки	Под жилым домом
67:27:0030706:10	обл. Смоленская, г. Смоленск, ул. 2-я Киевская, дом 16	-	401 кв. м	Для многоэтажной застройки	Под жилым домом
67:27:0030706:11	обл. Смоленская, г. Смоленск, ул. 2-я Киевская, дом 18,	-	354 кв. м	Для многоэтажной застройки	Под жилым домом
67:27:0030706:12	обл. Смоленская, г. Смоленск, пер. 2-й Киевский, дом 17	Собственность публично-правовых образований	402 кв. м	Для многоэтажной застройки	Под жилым домом
67:27:0030706:13	Смоленская область, г. Смоленск, пер. 2-й Киевский, д. 19	Собственность публично-правовых образований	453 кв. м	Для иных видов использования, характерных для населенных пунктов	коммунальное обслуживание (для размещения трансформаторной подстанции)
67:27:0030706:36	обл. Смоленская, г. Смоленск, ул. 2-я Киевская, 10	Собственность публично-правовых образований	30 кв. м	Для размещения объектов энергетики Для ТП №145	-

67:27:0030706:42	обл. Смоленская, г. Смоленск, ул. 2-ая Киевская, дом 6	-	410 кв. м	Для объектов жилой застройки	Под жилым домом
67:27:0030707					
67:27:0030707:1	обл. Смоленская, г. Смоленск, пр-кт Гагарина, дом 35	-	397 кв. м	Для многоэтажной застройки	Под жилым домом
67:27:0030707:2	обл. Смоленская, г. Смоленск, пер. Киевский 2-й, дом 3	Собственность публично-правовых образований	397 кв. м	Для многоэтажной застройки	Под жилым домом
67:27:0030707:3	обл. Смоленская, г. Смоленск, пер. 2-й Киевский, дом 5	-	398 кв. м	Для многоэтажной застройки	Под жилым домом
67:27:0030707:4	обл. Смоленская, г. Смоленск, пер. 2-й Киевский, дом 7	Собственность публично-правовых образований	407 кв. м	Для многоэтажной застройки	Под жилым домом
67:27:0030707:5	обл. Смоленская, г. Смоленск, пер. 2-й Киевский, дом 9	-	402 кв. м	Для индивидуальной жилой застройки	Под жилым домом
67:27:0030707:6	обл. Смоленская, г. Смоленск, пер. 2-й Киевский, дом 11	-	381 кв. м	Для многоэтажной застройки	Под жилым домом
67:27:0030707:11	Российская Федерация, Смоленская область, г. Смоленск, пер. 2-й Киевский, д. 13	-	408 кв. м	Для многоэтажной застройки	Под жилым домом
67:27:0030707:12	обл. Смоленская, г. Смоленск, пер. 2-й Киевский, дом 15	Собственность публично-правовых образований	394 кв. м	Для многоэтажной застройки	Под жилым домом
67:27:0030707:13	обл. Смоленская, г. Смоленск, пр-кт Гагарина, 35, пер. 2-й Киевский	Собственность публично-правовых образований	7 кв. м	Для иных видов использования, характерных для населенных пунктов	для целей, не связанных со строительством, - под рекламной конструкцией
67:27:0030707:153	Российская Федерация, Смоленская область, г. Смоленск, микрорайон "Семичёрка" юго-восточного района, улица 2-я Киевская - проспект Гагарина	-	2 323 кв. м	Для многоэтажной застройки	многоэтажная жилая застройка (высотная застройка) (для строительства многоэтажных жилых домов
67:27:0030708					
67:27:0030708:2	обл. Смоленская, г. Смоленск, пр-кт Гагарина, в районе дома № 39	Собственность публично-правовых образований	400 кв. м	Для размещения иных объектов промышленности и, энергетики, транспорта, связи, радиовещания, телевидения, информатики, обеспечения космической деятельности, обороны, безопасности и иного специального	Под ЦТП №127

				назначения	
67:27:0030708:3	обл. Смоленская, г. Смоленск, пр-кт Гагарина, 39	Собственность публично-правовых образований	80 кв. м	Для размещения объектов энергетики	Для трансформаторной подстанции №560
67:27:0030708:6	Российская Федерация, Смоленская область, г Смоленск, пр-кт Гагарина	Частная собственность	200 кв. м	Для размещения иных объектов промышленност и, энергетики, транспорта, связи, радиовещания, телевидения, информатики, обеспечения космической деятельности, обороны, безопасности и иного специального назначения	-
67:27:0030708:8	Смоленская область, г Смоленск, пр-кт Гагарина, (конечная остановка трамвая)	-	7 кв. м	Для общего пользования (уличная сеть)	Для целей, не связанных со строительством, - размещения объектов социально-бытового обслуживания населения - киосков по продаже питьевой воды
67:27:0030708:11	Российская Федерация, Смоленская область, г Смоленск, пр-кт Гагарина, 39	-	117 кв. м	Для размещения объектов торговли	Под установленным торговым павильоном
67:27:0030708:13	Смоленская обл, г Смоленск, пр-кт Гагарина, 37	Частная собственность	874 кв. м	-	Для использования здания
67:27:0030708:22	обл. Смоленская, г. Смоленск, пр-кт Гагарина	Частная собственность	598 кв. м	Для объектов общественно-делового значения	Для использования здания кафе-бара
67:27:0030708:24	Российская Федерация, Смоленская область, городской округ город Смоленск, г. Смоленск, пр-кт Гагарина, участок 45В	Частная собственность	1 088 кв. м	-	Под производственный корпус
67:27:0030708:25 (67:27:0030708:215, 67:27:0030708:216)	обл. Смоленская, г. Смоленск, мкр. "Семичевка"	Частная собственность	5 000 кв. м	Для многоэтажной застройки	-
67:27:0030708:26	обл. Смоленская, г. Смоленск, пр-кт Гагарина	Частная собственность	507 кв. м	Для объектов общественно-делового значения	под здание кафе-бара
67:27:0030708:27	обл. Смоленская, г. Смоленск, пр-кт Гагарина	-	23 кв. м	Для размещения объектов торговли	Под остановочный торговый модуль
67:27:0030708:29	обл. Смоленская, г. Смоленск, пр-кт Гагарина	Частная собственность	968 кв. м	Под иными объектами специального назначения	Для обслуживания кафе-бара "Престиж"
67:27:0030708:31	обл. Смоленская, г. Смоленск, пр-кт Гагарина	Частная собственность	548 кв. м	Для иных видов использования, характерных для населенных	Для целей, не связанных со строительством, - благоустройства

				пунктов	территории и гостевой парковки
67:27:0030708:37	обл. Смоленская, г. Смоленск, пр-кт Гагарина	Собственность публично-правовых образований	4 523 кв. м	Для размещения промышленных объектов	Для размещения станции обезжелезивания
67:27:0030708:38	Российская Федерация, обл. Смоленская, г. Смоленск, мкр. "Семичевка" юго-восточного района, 2-я Киевская - просп. Гагарина	Собственность публично-правовых образований	4 223 кв. м	Для многоэтажной застройки	Для строительства многоэтажных жилых домов
67:27:0030708:39	Российская Федерация, Смоленская область, г Смоленск, пр-кт Гагарина, д 45	Собственность публично-правовых образований	7 112 кв. м	Для многоэтажной застройки	многоэтажная жилая застройка (высотная застройка) - многоквартирные жилые дома
67:27:0030708:41	обл. Смоленская, г. Смоленск, пр-кт Гагарина (трамвайное кольцо)	Собственность публично-правовых образований	4 кв. м	Для иных видов использования, характерных для населенных пунктов	Для установки и эксплуатации рекламных конструкций
67:27:0030708:42	Российская Федерация, Смоленская область, г Смоленск, пр-кт Гагарина, д 57	Частная собственность	1 331 кв. м	-	обслуживание жилой застройки (здание бытового обслуживания)
67:27:0030708:45 (67:27:0030708:780, 67:27:0030708:781)	Смоленская обл., г. Смоленск, проспект Гагарина	Частная собственность	3 500 кв. м	Для размещения объектов торговли	под гостиничным центром
67:27:0030708:647	Смоленская область, г Смоленск, мкр. «Семичевка» юго-восточного района, 2-я Киевская-проспект Гагарина.	Собственность публично-правовых образований	866 кв. м	Для многоэтажной застройки	-
67:27:0030708:650	Смоленская обл., г. Смоленск, мкр. "Семичевка" юго-восточного района, 2-я Киевская - просп. Гагарина	-	3 474 кв. м	Для многоэтажной застройки	Для строительства многоэтажных жилых домов
67:27:0030708:651	Смоленская область, город Смоленск, проспект Гагарина	Частная собственность	3 463 кв. м	Для объектов общественно-делового значения	под гостиницей с помещениями финансово-кредитного назначения
67:27:0030708:657	Смоленская область, г. Смоленск, мкр. "Семичевка" юго-восточного района, ул. 2-я Киевская - просп. Гагарина	Частная собственность	2 245 кв. м	Для иных видов использования, характерных для населенных пунктов	-
67:27:0030708:660	Смоленская область, Смоленск г, в районе проспекта Гагарина	-	291 кв. м	-	для целей не связанных со строительством - для комплексного благоустройства
67:27:0030708:665	Российская Федерация, Смоленская область, г Смоленск, мкр. «Семичевка» юго-восточного района.	Собственность публично-правовых образований	4 613 кв. м	-	многоэтажная жилая застройка (высотная застройка) - для строительства многоквартирных жилых домов

	2-я Киевская-проспект Гагарина.				
67:27:0030708:666	Российская Федерация, Смоленская область, г Смоленск, мкр. «Семичевка» юго-восточного района, 2-я Киевская-проспект Гагарина.	Собственность публично-правовых образований	672 кв. м	-	многоэтажная жилая застройка (высотная застройка) - для строительства многоквартирных жилых домов
67:27:0030708:667	Российская Федерация, Смоленская область, г Смоленск, мкр. «Семичевка» юго-восточного района, 2-я Киевская-проспект Гагарина.	Собственность публично-правовых образований	826 кв. м	Для многоквартирной застройки	многоэтажная жилая застройка (высотная застройка) - для строительства многоквартирных жилых домов
67:27:0030708:668	Российская Федерация, Смоленская область, г Смоленск, мкр. «Семичевка» юго-восточного района, 2-я Киевская-проспект Гагарина.	Собственность публично-правовых образований	1 360 кв. м	Для многоквартирной застройки	-
67:27:0030708:669	Российская Федерация, Смоленская область, г Смоленск, мкр. «Семичевка» юго-восточного района, 2-я Киевская-проспект Гагарина.	Собственность публично-правовых образований	1 420 кв. м	Для многоквартирной застройки	-
67:27:0030708:670	Российская Федерация, Смоленская область, г Смоленск, мкр. «Семичевка» юго-восточного района, 2-я Киевская-проспект Гагарина.	Собственность публично-правовых образований	99 кв. м	Для многоквартирной застройки	-
67:27:0030708:671	Российская Федерация, Смоленская область, г Смоленск, мкр. «Семичевка» юго-восточного района, 2-я Киевская-проспект Гагарина.	Собственность публично-правовых образований	2 433 кв. м	Для многоквартирной застройки	-
67:27:0030708:672	Российская Федерация, Смоленская область, г Смоленск, мкр. «Семичевка» юго-восточного района, 2-я Киевская-проспект Гагарина.	Собственность публично-правовых образований	1 447 кв. м	Для многоквартирной застройки	-
67:27:0030708:773	Российская Федерация, Смоленская область, г Смоленск, микрорайон "Семичевка" юго-восточного района, улица 2-я Киевская - проспект Гагарина	-	410 кв. м	Для малоэтажной застройки	-
67:27:0030708:774	Российская Федерация,	-	2 008 кв. м	Для многоэтажной	-

	Смоленская область, г Смоленск, микрорайон "Семичевка" юго- восточного района, улица 2-я Киевская - проспект Гагарина			застройки	
67:27:0030708:775	Российская Федерация, Смоленская область, г Смоленск, микрорайон "Семичевка" юго- восточного района, улица 2-я Киевская - проспект Гагарина	-	2 860 кв. м	Для многоэтажной застройки	многоэтажная жилая застройка (высотная застройка) - для строительства многоэтажных жилых домов
67:27:0030708:776	Российская Федерация, Смоленская область, г Смоленск, микрорайон "Семичевка" юго- восточного района, улица 2-я Киевская - проспект Гагарина	-	1 830 кв. м	Для многоэтажной застройки	-
67:27:0030708:777	Российская Федерация, Смоленская область, г Смоленск, микрорайон "Семичевка" юго- восточного района, улица 2-я Киевская - проспект Гагарина	-	279 кв. м	Для малоэтажной застройки	-
67:27:0030708:778	Российская Федерация, Смоленская область, г Смоленск, микрорайон "Семичевка" юго- восточного района, улица 2-я Киевская - проспект Гагарина	-	146 кв. м	Для размещения объектов жилищно- коммунального хозяйства	Коммунальное обслуживание (водозаборный узел для хозяйственно- питьевого водоснабжения)
67:27:0030733					
67:27:0030733:1	обл. Смоленская, г. Смоленск, ул. 2-я Киевская, 20	Частная собственность	14 802 кв. м	Для размещения промышленных объектов	-
67:27:0030733:2	Смоленская область, г Смоленск, ул 2-я Киевская	Частная собственность	7 650 кв. м	Для размещения промышленных объектов	Для производственной базы
67:27:0030733:15	Смоленская область, г Смоленск, мкр. "Семичевка" юго- восточного района, ул. 2 -я Киевская - просп.Гагарина	-	58 800 кв. м	Для многоэтажной застройки	Для строительства многоэтажных жилых домов
67:27:0000000					
67:27:0000000:1052	Смоленская область, г Смоленск, мкр. "Семичевка" юго- восточного района, ул. 2 -я Киевская - просп.Гагарина	-	12 788 кв. м	Для многоэтажной застройки	Для строительства многоэтажных жилых домов
67:27:0000000:1053	Смоленская область, г Смоленск, мкр. "Семичевка" юго- восточного района,	Собственность публично- правовых образований	675 кв. м	Для многоэтажной застройки	-

	ул. 2 -я Киевская - просп.Гагарина				
67:27:0000000:1054	Смоленская область, г Смоленск, мкр. "Семичевка" юго- восточного района, ул. 2 -я Киевская - просп.Гагарина	-	3 064 кв. м	Для многоэтажной застройки	Для строительства многоэтажных жилых домов
67:27:0000000:1055	Смоленская область, г Смоленск, мкр. "Семичевка" юго- восточного района, ул. 2 -я Киевская - просп.Гагарина	Собственность публично- правовых образований	566 кв. м	Для многоэтажной застройки	-
67:27:0000000:1056	Смоленская область, г Смоленск, мкр. "Семичевка" юго- восточного района, ул. 2 -я Киевская - просп.Гагарина	Собственность публично- правовых образований	746 кв. м	Для многоэтажной застройки	-
67:27:0000000:1551	Смоленская область, г Смоленск, мкр. "Семичевка" юго- восточного района, ул. 2 -я Киевская - просп.Гагарина	Собственность публично- правовых образований	6 916 кв. м	Для многоквартирно й застройки	для строительства многоэтажных жилых домов
67:27:0000000:1552	Смоленская область, г Смоленск, мкр. "Семичевка" юго- восточного района, ул. 2 -я Киевская - просп.Гагарина	Собственность публично- правовых образований	20 195 кв. м	Для многоквартирно й застройки	-
67:27:0000000:1815	Смоленская область, г Смоленск, мкр. "Семичевка" юго- восточного района, ул. 2 -я Киевская - просп.Гагарина	-	1459 кв. м	-	Для строительства многоэтажных жилых домов
67:27:0000000:1816	Смоленская область, г Смоленск, мкр. "Семичевка" юго- восточного района, ул. 2 -я Киевская - просп.Гагарина	Собственность публично- правовых образований	15 192 кв. м	Для многоэтажной застройки	Для строительства многоэтажных жилых домов
67:27:0000000:1817	Смоленская область, г Смоленск, мкр. "Семичевка" юго- восточного района, ул. 2 -я Киевская - просп.Гагарина	Собственность публично- правовых образований	4 318 кв. м	Для многоэтажной застройки	Для строительства многоэтажных жилых домов
67:27:0000000:2565	Смоленская область, г Смоленск, мкр. "Семичевка" юго- восточного района, ул. 2 -я Киевская - просп.Гагарина	Собственность публично- правовых образований	8 375 кв. м	Для многоквартирно й застройки	многоэтажная жилая застройка (высотная застройка) - для строительства многоквартирных жилых домов
67:27:0000000:3083	Смоленская область, г Смоленск, мкр. "Семичевка" юго- восточного района, ул. 2 -я Киевская - просп.Гагарина	-	1 510 кв. м	Для многоэтажной застройки	многоэтажная жилая застройка (высотная застройка) (для строительства многоэтажных жилых домов)
67:27:0000000:3084	Смоленская область, г Смоленск, мкр. "Семичевка" юго- восточного района, ул. 2 -я Киевская - просп.Гагарина	-	3 408 кв. м	Для многоэтажной застройки	многоэтажная жилая застройка (высотная застройка) (для строительства многоэтажных жилых домов)
67:27:0000000:3085	Смоленская область,	-	2 248 кв. м	Для	многоэтажная жилая

	г Смоленск, мкр. "Семичевка" юго-восточного района, ул. 2 -я Киевская - просп.Гагарина			многоэтажной застройки	застройка (высотная застройка) (для строительства многоэтажных жилых домов)
67:27:0000000:3086	Смоленская область, г Смоленск, мкр. "Семичевка" юго-восточного района, ул. 2 -я Киевская - просп.Гагарина	-	1 602 кв. м	Для многоэтажной застройки	многоэтажная жилая застройка (высотная застройка) (для строительства многоэтажных жилых домов)
67:27:0000000:3265	Смоленская область, г Смоленск, мкр. "Семичевка" юго-восточного района, ул. 2 -я Киевская - просп.Гагарина	-	4 345 кв. м	Для многоэтажной застройки	Для строительства многоэтажных жилых домов
67:27:0000000:3266	Смоленская область, г Смоленск, мкр. "Семичевка" юго-восточного района, ул. 2 -я Киевская - просп.Гагарина	-	15 590 кв. м	Для многоэтажной застройки	Для строительства многоэтажных жилых домов

67.

Без изменений остаются следующие земельные участки, сведения об уточненных границах и площади которых содержатся в ЕГРН:

67.

Экспликация земельных участков (остаются без изменений)

Номер зем.уч. по экспликации	Вид разрешенного использования в соответствии с Приложением к приказу Минэкономразвития России от 1 сентября 2014 г. №540	Вид разрешенного использования земельного участка	S по проекту, кв.м.	S по сведениям ЕГРН, кв.м.	Примечание
1	2	3	4	5	6
3	Коммунальное обслуживание (3.1)	Под ЦТП №127	400	400	67:27:0030708:2
4	Коммунальное обслуживание (3.1)	Для трансформаторной подстанции №560	80	80	67:27:0030708:3
15	Многоэтажная жилая застройка (высотная застройка) (2.6)	Многоэтажная жилая застройка (высотная застройка)	2433	2433	67:27:0030708:671
19	Коммунальное обслуживание (3.1)	Для трансформаторной подстанции №831	279	279	67:27:0030708:777
31	Предпринимательство (4.0)	Для целей, не связанных со строительством, - размещения объектов социально-бытового обслуживания населения – киосков по продаже питьевой воды	7	7	67:27:0030708:8
33	Предпринимательство (4.0)	Под здание кафе-бара	507	507	67:27:0030708:26
34	Предпринимательство (4.0)	Для использования здания	874	874	67:27:0030708:13
35	Предпринимательство (4.0)	Для целей, не связанных со строительством, - благоустройства территории и гостевой парковки	548	548	67:27:0030708:31
36	Предпринимательство (4.0)	Для иных видов использования, характерных для	2245	2245	67:27:0030708:657

		населенных пунктов			
37	Предпринимательство (4.0)	Для обслуживания кафе-бара «Престиж»	968	968	67:27:0030708:29
38	Предпринимательство (4.0)	Для использования здания кафе-бара	598	598	67:27:0030708:22
39	Предпринимательство (4.0)	Под установленным торговым павильоном	117	117	67:27:0030708:11
41	Улично-дорожная сеть (12.0.1)	Улично-дорожная сеть	1459	1459	67:27:0000000:1815
46	Предпринимательство (4.0)	Под производственный корпус	1088	1088	67:27:0030708:24
50	Коммунальное обслуживание (3.1)	Жилищно-эксплуатационные службы	14802	14802	67:27:0030733:1
51	Энергетика (6.7)	Для размещения объектов энергетики	30	30	67:27:0030706:36

Вид разрешенного использования земельных участков в графе 2 соответствует Приложению к приказу Минэкономразвития России от 1 сентября 2014 г. №540 «Об утверждении классификатора видов разрешенного использования земельных участков».

Вид разрешенного использования земельных участков в графе 3 указан на основании сведений ЕГРН, а при отсутствии сведений ЕГРН о виде разрешенного использования земельного участка – в соответствии с Приложением к приказу Минэкономразвития России от 1 сентября 2014 г. №540 «Об утверждении классификатора видов разрешенного использования земельных участков».

сод

201

всп

ооо

дд

Ма

кль

сод

Ма

кль

дд

дд

дд

дд

дд

дд

дд

дд

дд

2. Образуемые и изменяемые земельные участки

Границы образуемых и изменяемых земельных участков сформированы на основании проекта планировки застроенных и подлежащих застройке территорий.

Вид разрешенного использования земельных участков в графе 2 и графе 3 соответствует Приложению к приказу Минэкономразвития России от 1 сентября 2014 г. №540 «Об утверждении классификатора видов разрешенного использования земельных участков».

Экспликация земельных участков (образуемые и изменяемые)

Номер зем.уч. по экспликации	Вид разрешенного использования в соответствии с Приложением к приказу Минэкономразвития России от 1 сентября 2014 г. №540	Вид разрешенного использования земельного участка	S по проекту, кв.м.	S по сведениям ЕГРН, кв.м.	Примечание
1	2	3	4	5	6
1	Многоэтажная жилая застройка (высотная застройка) (2.6)	Многоэтажная жилая застройка (высотная застройка)	15057	-	Образуется из земельных участков с кадастровым №67:27:0000000:3266, 67:27:0030708:650, 67:27:0030708:38
2	Многоэтажная жилая застройка (высотная застройка) (2.6)	Многоэтажная жилая застройка (высотная застройка)	4998	-	Образуется из земельных участков с кадастровым №67:27:0030708:215, 67:27:0030708:216
5	Многоэтажная жилая застройка (высотная застройка) (2.6)	Многоэтажная жилая застройка (высотная застройка)	5974	-	Образуется из земельных участков с кадастровым №67:27:0000000:1816, 67:27:0000000:1052, 67:27:0000000:1053, 67:270030706:42, 67:27:0000000:1817, 67:27:0030706:6, 67:27:0030706:1, 67:27:0030706:2
6	Многоэтажная жилая застройка (высотная застройка) (2.6)	Многоэтажная жилая застройка (высотная застройка)	6434	-	Образуется из земельных участков с кадастровым №67:27:0000000:1056, 67:27:0000000:1052, 67:270030706:6, 67:270030706:7, 67:27:0030706:8, 67:27:0030706:9, 67:27:0030706:10, 67:27:0030706:12, 67:27:0000000:3086, 67:27:0000000:3083, 67:27:0000000:1816
7	Многоэтажная жилая застройка (высотная застройка) (2.6)	Многоэтажная жилая застройка (высотная застройка)	4361	-	Образуется из земельных участков с кадастровым №67:27:0030706:10, 67:27:0000000:1052, 67:27:0000000:1055, 67:27:0030706:11, 67:27:0000000:3086, 67:27:0000000:3085
8	Многоэтажная жилая застройка (высотная	Многоэтажная жилая застройка (высотная	6575	-	Образуется из земельных участков с кадастровым

	застройка) (2.6)	застройка)			№67:27:0030707:3, 67:27:0030707:2, 67:27:0030706:5, 67:27:0000000:1817, 67:27:0000000:1816
9	Многоэтажная жилая застройка (высотная застройка) (2.6)	Многоэтажная жилая застройка (высотная застройка)	4935	-	Образуется из земельных участков с кадастровым №67:27:0030707:5, 67:27:0030707:4, 67:27:0000000:1816, 67:27:0030707:6
10	Дошкольное, начальное и среднее общее образование (3.5.1)	Дошкольное, начальное и среднее общее образование	5488	-	Образуется из земельных участков с кадастровым №67:27:0030706:42, 67:27:0000000:1816, 67:27:0030706:7, 67:27:0000000:1052
11	Многоэтажная жилая застройка (высотная застройка) (2.6)	Многоэтажная жилая застройка (высотная застройка)	6847	-	Образуется из земельных участков с кадастровым 67:27:0030707:5, 67:27:0030707:6, 67:27:0000000:1816, 67:27:0030707:11, 67:27:0000000:3083, 67:27:0030707:153
12	Многоэтажная жилая застройка (высотная застройка) (2.6)	Многоэтажная жилая застройка (высотная застройка)	6258	-	Образуется из земельных участков с кадастровым №67:27:0030706:12, 67:27:0000000:3086, 67:27:0030707:12, 67:27:0030707:153, 67:27:0000000:3083
13	Многоэтажная жилая застройка (высотная застройка) (2.6)	Многоэтажная жилая застройка (высотная застройка)	7121	-	Образуется из земельных участков с кадастровым №67:27:0000000:3086, 67:27:0000000:3085, 67:27:0000000:3084, 67:27:0030706:13
14	Многоэтажная жилая застройка (высотная застройка) (2.6)	Многоэтажная жилая застройка (высотная застройка)	7179	7112	Образуется из земельного участка с кадастровым №67:27:0030708:39
16	Многоэтажная жилая застройка (высотная застройка) (2.6)	Многоэтажная жилая застройка (высотная застройка)	10238	-	Образуется из земельных участков с кадастровым №67:27:0030708:667, 67:27:0030708:668, 67:27:0030708:672, 67:27:0030708:666, 67:27:0030708:660, 67:27:0030708:665, 67:27:0030708:669, 67:27:0030708:670, 67:27:0030708:37
17	Многоэтажная жилая застройка (высотная застройка) (2.6)	Многоэтажная жилая застройка (высотная застройка)	7128	-	Образуется из земельных участков с кадастровым №67:27:0030708:773, 67:27:0030708:774, 67:27:0030708:775, 67:27:0030708:776, 67:27:0030708:38, 67:27:0000000:2565
18	Многоэтажная жилая застройка (высотная застройка) (2.6)	Многоэтажная жилая застройка (высотная застройка)	6270	-	Образуется из земельных участков с кадастровым №67:27:0000000:2565, 67:27:0030708:38, 67:27:0000000:3265
20	Многоэтажная жилая застройка (высотная застройка) (2.6)	Многоэтажная жилая застройка (высотная застройка)	4223	4223	Образуется из земельных участков с кадастровым №67:27:0030708:38, 67:27:0000000:2565

21	Многоэтажная жилая застройка (высотная застройка) (2.6)	Многоэтажная жилая застройка (высотная застройка)	2104	-	Образуется из земельных участков с кадастровым №67:27:0000000:2565, 67:27:0000000:3265
22	Многоэтажная жилая застройка (высотная застройка) (2.6)	Многоэтажная жилая застройка (высотная застройка)	15738	-	Образуется из земельного участка с кадастровым №67:27:0000000:3266
23	Многоэтажная жилая застройка (высотная застройка) (2.6)	Многоэтажная жилая застройка (высотная застройка)	8322	-	Образуется из земельных участков с кадастровым №67:27:0030733:2, №67:27:0000000:1054
24	Многоэтажная жилая застройка (высотная застройка) (2.6)	Многоэтажная жилая застройка (высотная застройка)	9674	-	Образуется из земельного участка с кадастровым №67:27:0030733:15
25	Многоэтажная жилая застройка (высотная застройка) (2.6)	Многоэтажная жилая застройка (высотная застройка)	6535	-	Образуется из земельных участков с кадастровым №67:27:0000000:2565, 67:27:0000000:3265, 67:27:0030733:15
26	Дошкольное, начальное и среднее общее образование (3.5.1)	Дошкольное, начальное и среднее общее образование	7455	-	Образуется из земельного участка с кадастровым №67:27:0030733:15
27	Дошкольное, начальное и среднее общее образование (3.5.1)	Дошкольное, начальное и среднее общее образование	27498	-	Образуется из земельного участка с кадастровым №67:27:0030733:15
28	Предпринимательство (4.0)	Предпринимательство	865	850	Образуется из земельного участка с кадастровым №67:27:0030708:781
29	Предпринимательство (4.0)	Предпринимательство	2835	2649	Образуется из земельного участка с кадастровым №67:27:0030708:780
30	Предпринимательство (4.0)	Предпринимательство	568	200	Образуется из земельного участка с кадастровым №67:27:0030708:6
32	Предпринимательство (4.0)	Предпринимательство	2934	3477	Образуется из земельного участка с кадастровым №67:27:0030708:651
40	Многоэтажная жилая застройка (высотная застройка) (2.6)	Многоэтажная жилая застройка (высотная застройка)	5172	-	Образуется из земельных участков с кадастровым №67:27:0030707:1, 67:27:0000000:1817, 67:27:0030707:2, 67:27:0000000:1816, 67:27:0030706:4
42	Земельные участки (территории) общего пользования (12.0)	Земельные участки (территории) общего пользования	3081	-	Образуется из земельного участка с кадастровым №67:27:0030708:650
43	Хранение автотранспорта (2.7.1)	Хранение автотранспорта	8340	-	Образуется из земельного участка с кадастровым №67:27:0030733:15
44	Коммунальное обслуживание (3.1)	Коммунальное обслуживание	1048	-	Образуется из земельных участков с кадастровым №67:27:0030708:778, 67:27:0030708:647, 67:27:0030708:774, 67:27:0030708:38
45	Многоэтажная жилая застройка (высотная застройка) (2.6)	Многоэтажная жилая застройка (высотная застройка)	4408	4523	Образуется из земельного участка с кадастровым №67:27:0030708:37
47	Предпринимательство (4.0)	Предпринимательство	1348	1331	Образуется из земельного участка с кадастровым №67:27:0030708:42
48	Земельные участки (территории) общего пользования (12.0)	Земельные участки (территории) общего пользования	8439	-	Образуется из земельного участка с кадастровым №67:27:0000000:1552
49	Хранение автотранспорта (2.7.1)	Хранение автотранспорта	11597	-	Образуется из земельных участков с кадастровым №67:27:0000000:1551,

					67:27:0000000:1552
52	Земельные участки (территории) общего пользования (12.0)	Земельные участки (территории) общего пользования	1562	-	Образуется из земельного участка с кадастровым № 67:27:0000000:1054
53	Энергетика (6.7)	Энергетика	79	-	-
54	Улично-дорожная сеть (12.0.1)	Улично-дорожная сеть	7086	-	Образуется из земельных участков с кадастровым №67:27:0000000:1552, 67:27:0030708:665
55	Улично-дорожная сеть (12.0.1)	Улично-дорожная сеть	326	-	-
56	Предпринимательство (4.0)	Предпринимательство	627	-	Образуется из земельного участка с кадастровым №67:27:0030708:665
57	Коммунальное обслуживание (3.1)	Коммунальное обслуживание	110	-	Образуется из земельного участка с кадастровым №67:27:0000000:1816, 67:27:0000000:3083
58	Улично-дорожная сеть (12.0.1)	Улично-дорожная сеть	3567	-	Образуется из земельных участков с кадастровым №67:27:0030733:15
59	Улично-дорожная сеть (12.0.1)	Улично-дорожная сеть	12851	-	Образуется из земельных участков с кадастровым №67:27:0000000:1052, 67:27:0000000:1054
60	Улично-дорожная сеть (12.0.1)	Улично-дорожная сеть	3127	-	Образуется из земельных участков с кадастровым №67:27:0000000:1010, 67:27:0030710:9, 67:27:0030710:18
61	Улично-дорожная сеть (12.0.1)	Улично-дорожная сеть	5505	-	-

4. Образование публичных сервитутов

С целью обеспечения беспрепятственного прохода и проезда ко всем земельным участкам, а также к запроектированным и существующим объектам капитального строительства, в проекте межевания территории предусмотрено образование публичных сервитутов:

1. через земельный участок №5 (по Экспликации) площадью 95 кв.м.,
2. через земельный участок №6 (по Экспликации) площадью 297 кв.м.,
3. через земельный участок №7 (по Экспликации) площадью 389 кв.м.,
4. через земельный участок №11 (по Экспликации) площадью 198 кв.м.
5. через земельный участок №12 (по Экспликации) площадью 396 кв.м.,
6. через земельный участок №13 (по Экспликации) площадью 56 кв.м.,
7. через земельный участок №36 (по Экспликации) площадью 75 кв.м.,
8. через земельный участок №14 (по Экспликации) площадью 769 кв.м.
9. через земельный участок №17 (по Экспликации) площадью 258 кв.м.
10. через земельный участок №1 (по Экспликации) площадью 720 кв.м.,
11. через земельный участок №22 (по Экспликации) площадью 159 кв.м.,
12. через земельный участок №20 (по Экспликации) площадью 225 кв.м.
13. через земельный участок №18 (по Экспликации) площадью 339 кв.м.,
14. через земельный участок №2 (по Экспликации) площадью 301 кв.м.,
15. через земельный участок №16 (по Экспликации) площадью 66 кв.м.
16. через земельный участок №15 (по Экспликации) площадью 112 кв.м.
17. через земельный участок №16 (по Экспликации) площадью 183 кв.м.
18. через земельный участок №11 (по Экспликации) площадью 311 кв.м.

5. Зоны с особыми условиями использования территории

Согласно сведениям ЕГРН, территория в городе Смоленске, в границах проспекта Гагарина – улицы 2-я Киевская – до пересечения с улицей Марии Октябрьской - вдоль реки Ясенной, частично находится в границах следующих зон с особыми условиями использования территории:

- охранный зона ЛЭП-110 кВ,
- охранный зона трансформаторных подстанций,
- охранный зона газопровода среднего давления,
- водоохранная зона бассейна реки Днепр.

Согласно сведениям из Информационной системы обеспечения градостроительной деятельности города Смоленска, территория в городе Смоленске, в границах проспекта Гагарина – улицы 2-я Киевская – до пересечения с улицей Марии Октябрьской - вдоль реки Ясенной, частично находятся в санитарно-защитной зоне коммунально-складских объектов, а также в охранный зоне самотечной канализации.

10
11
Составила

Н.Г.Палагина

УТВЕРЖДЕН
постановлением Администрации
города Смоленска
(приложение № 4)
от 30.10.2020 № 2382-ап/20

Чертеж межевания территории

